


13.357


13.357

RECONSTRUCCION DE LA CASA-CONVENTO
PARA LAS SIERVAS DE JESUS.
PLAZA BRETON NUM. 5.- TERUEL.

TERUEL, ABRIL 1943
EL ARQUITECTO.

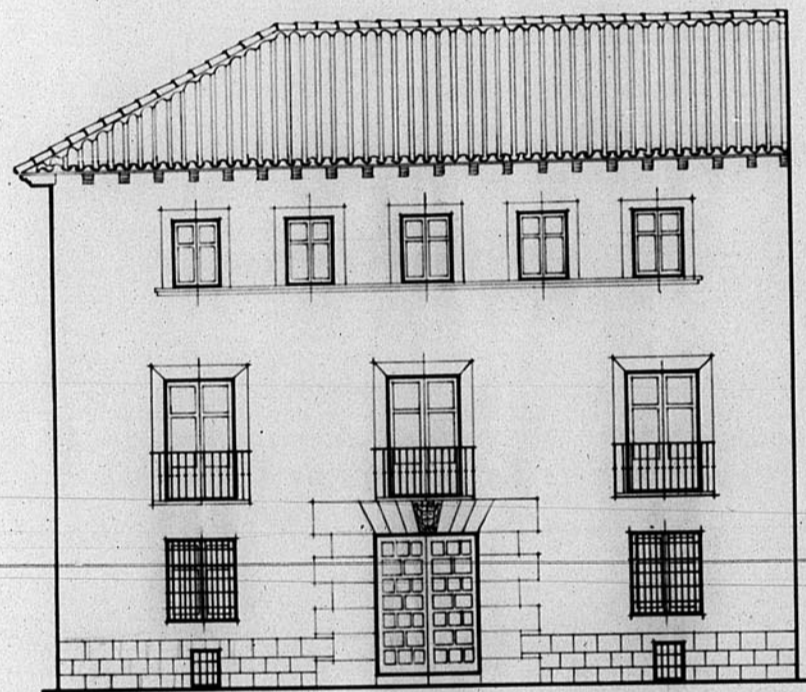


FACIADA PRINCIPAL

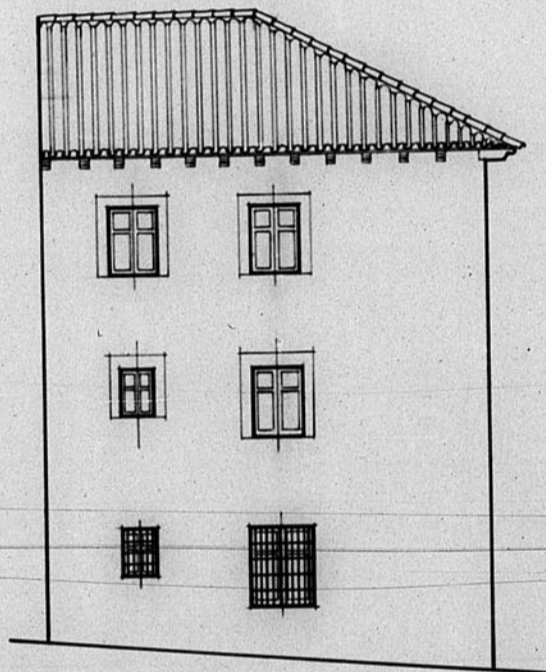

FACIADA LATERAL

REFORMA

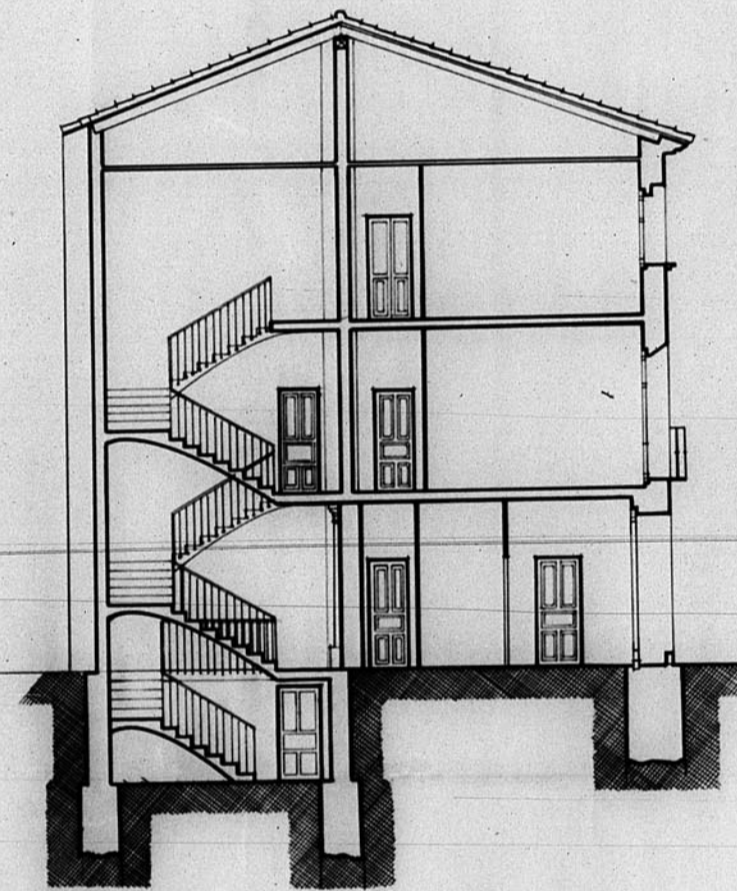

SECCION

REFORMA

ESCALA 1/100

595

-6-

