



12.289

B-1-A-4

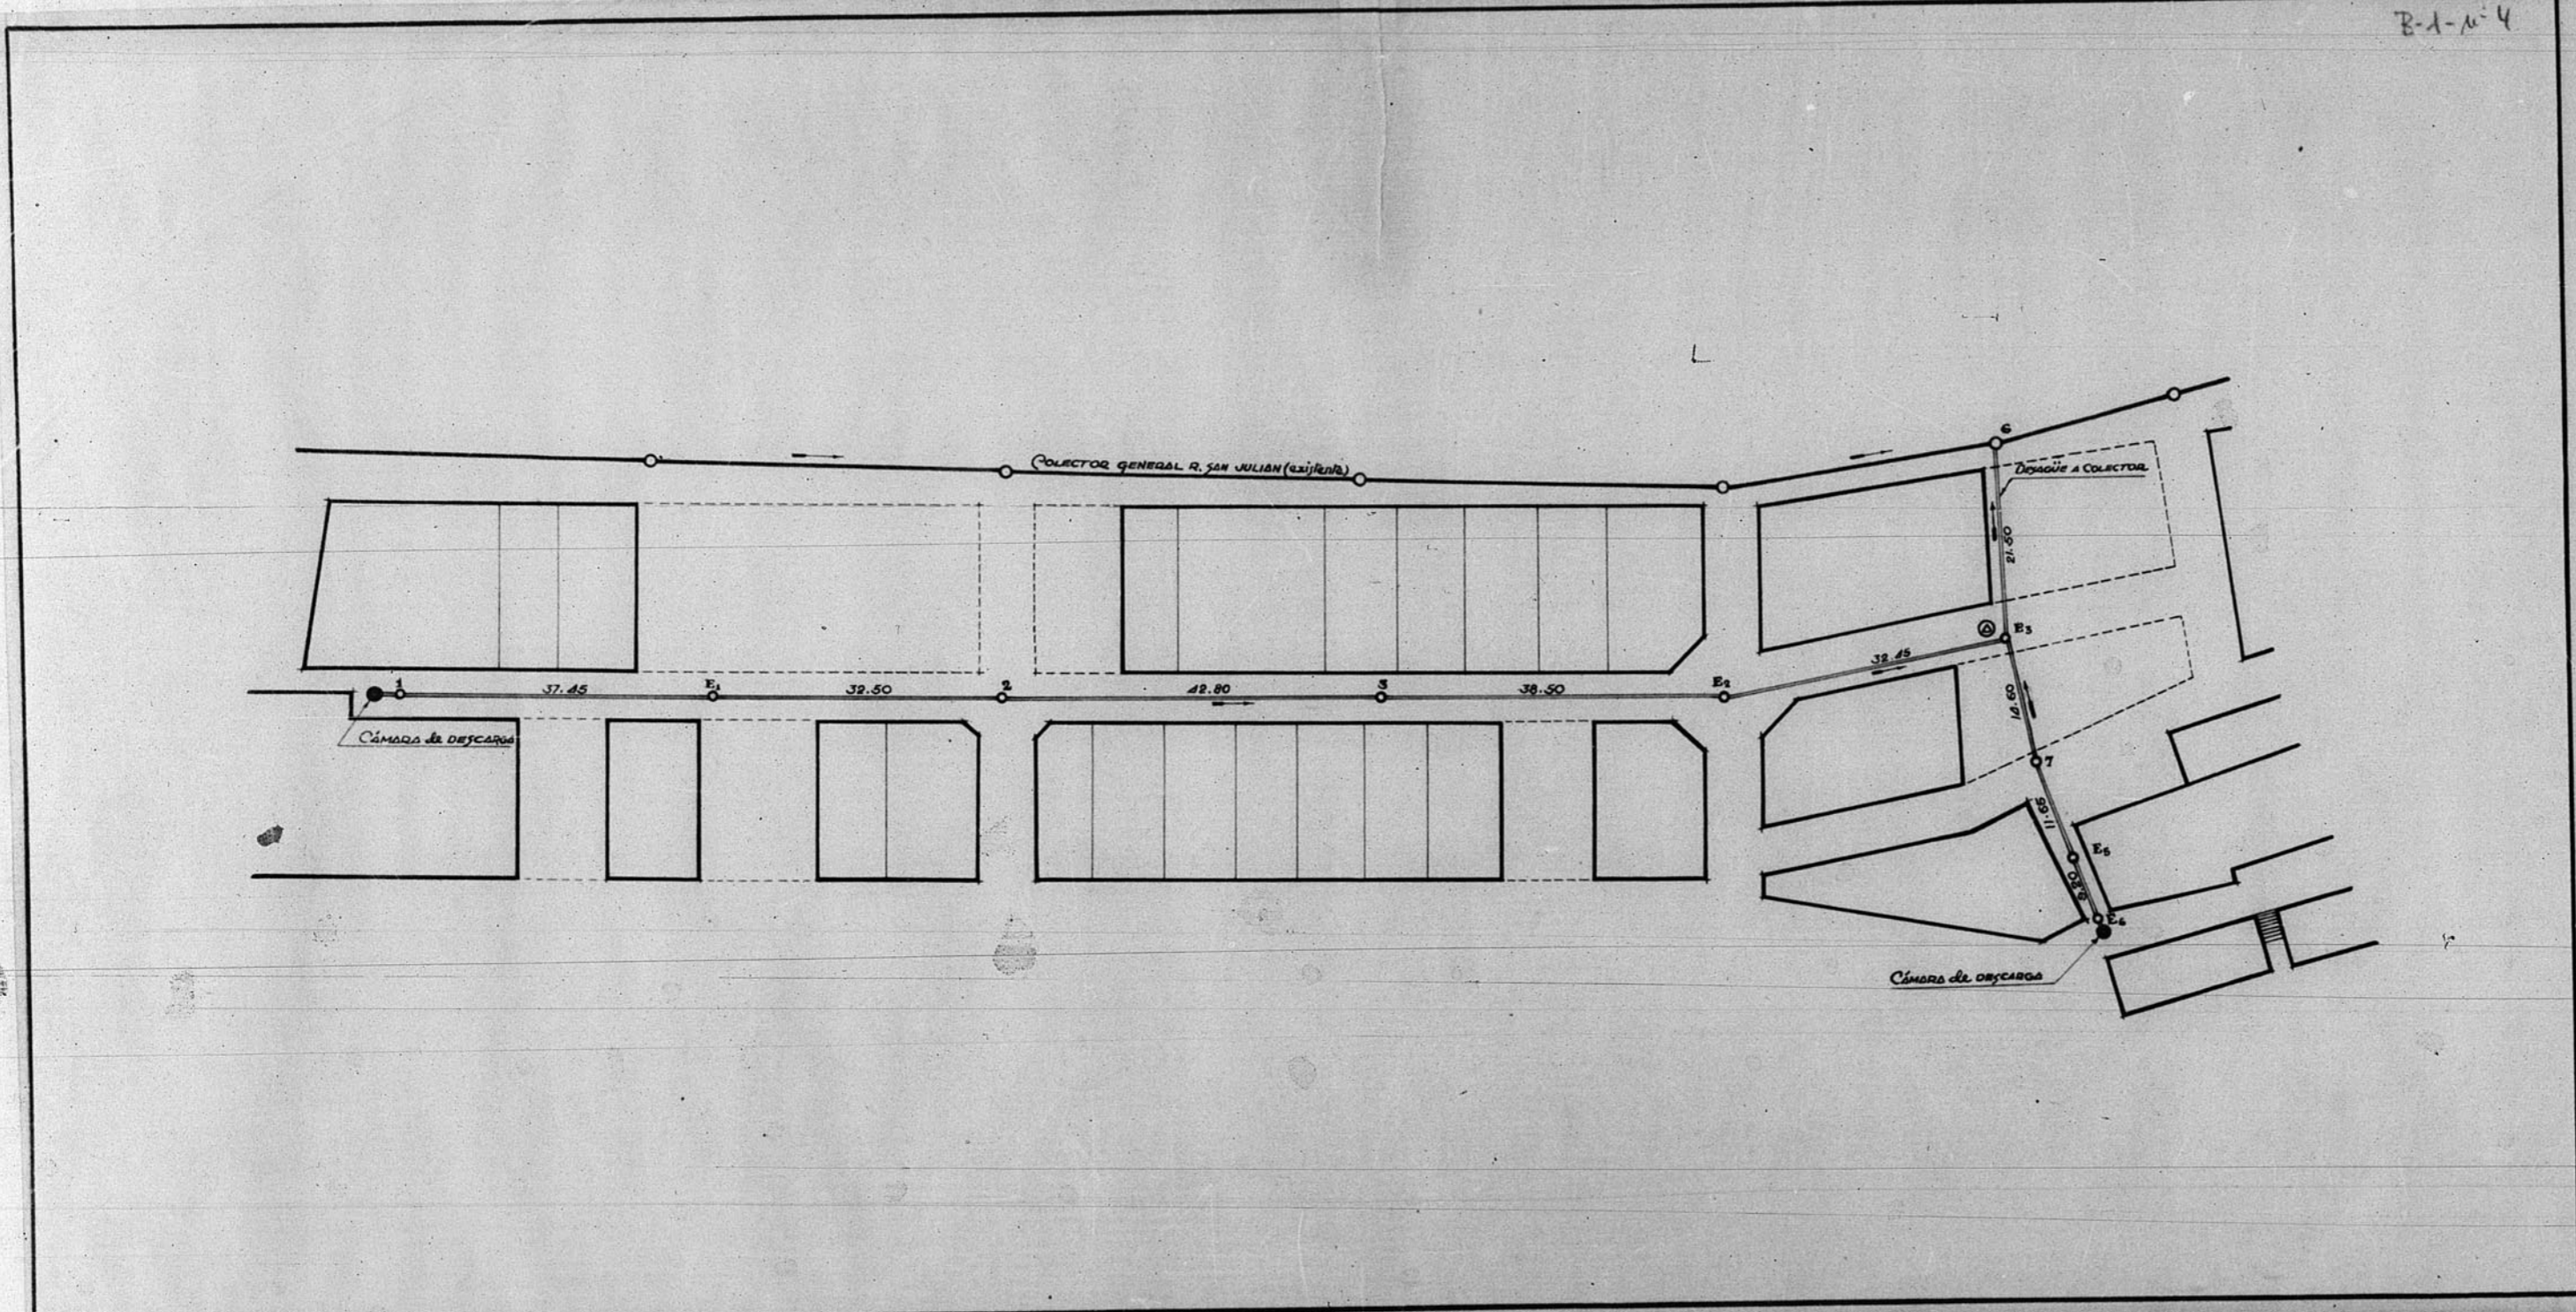

Dirección General de Regiones Devastadas Oficina de Proyectos de la <span style="float: right;">12289</span> — Región Aragonesa —	
Localidad	Teruel
Arunto	Proyecto parcial de alcantarillado en el barrio de San Julián
Plano	Creala
Planta	1:500
1º Bº El Inspector Jefe,	Teruel, Septiembre, 1915 El Arquitecto <i>[Signature]</i>
Modificaciones	
Virador	

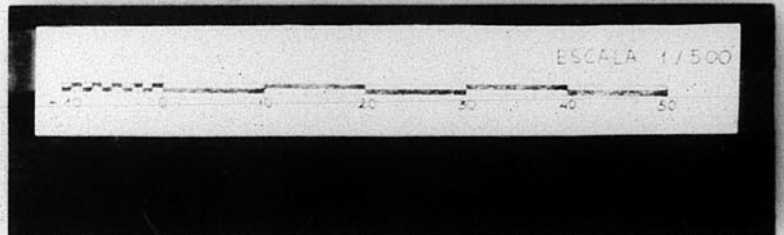

ARCHIVO DE LA COMARCAL DE  
 TERUEL  
 BANDEJA N.º 10 PLANO N.º 104