



12.610

Dirección General de Regiones Devastadas  
Arquitectura

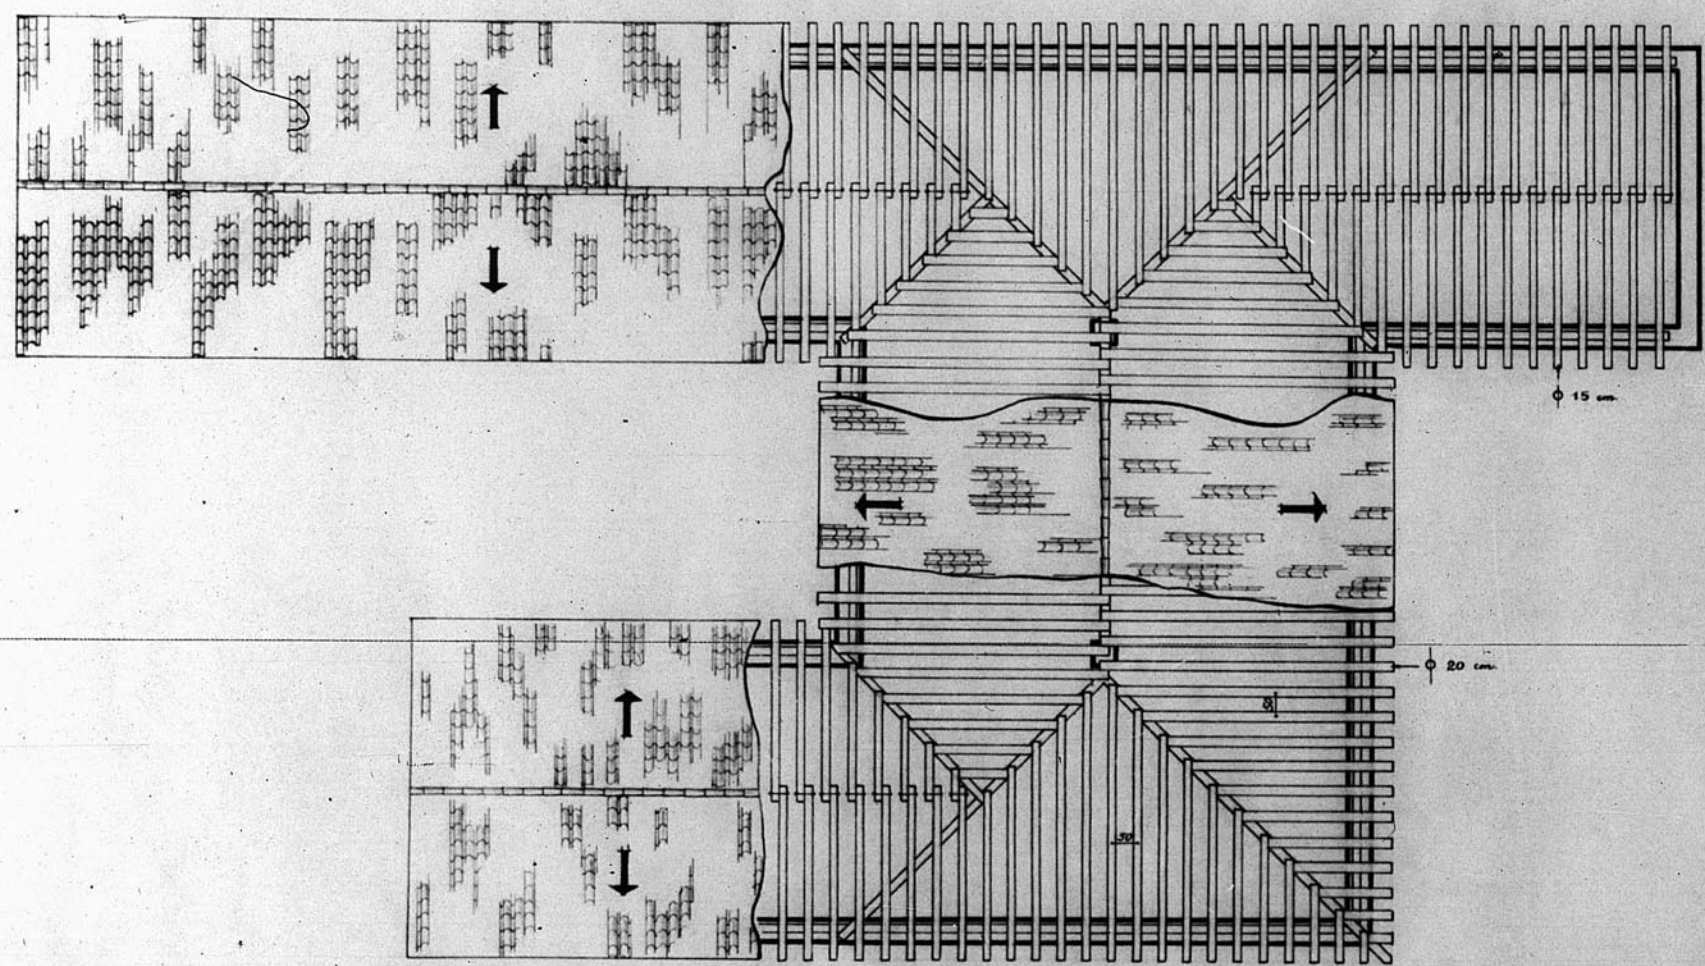

Entramado y Planta de Cubiertas  
Escala 1:100

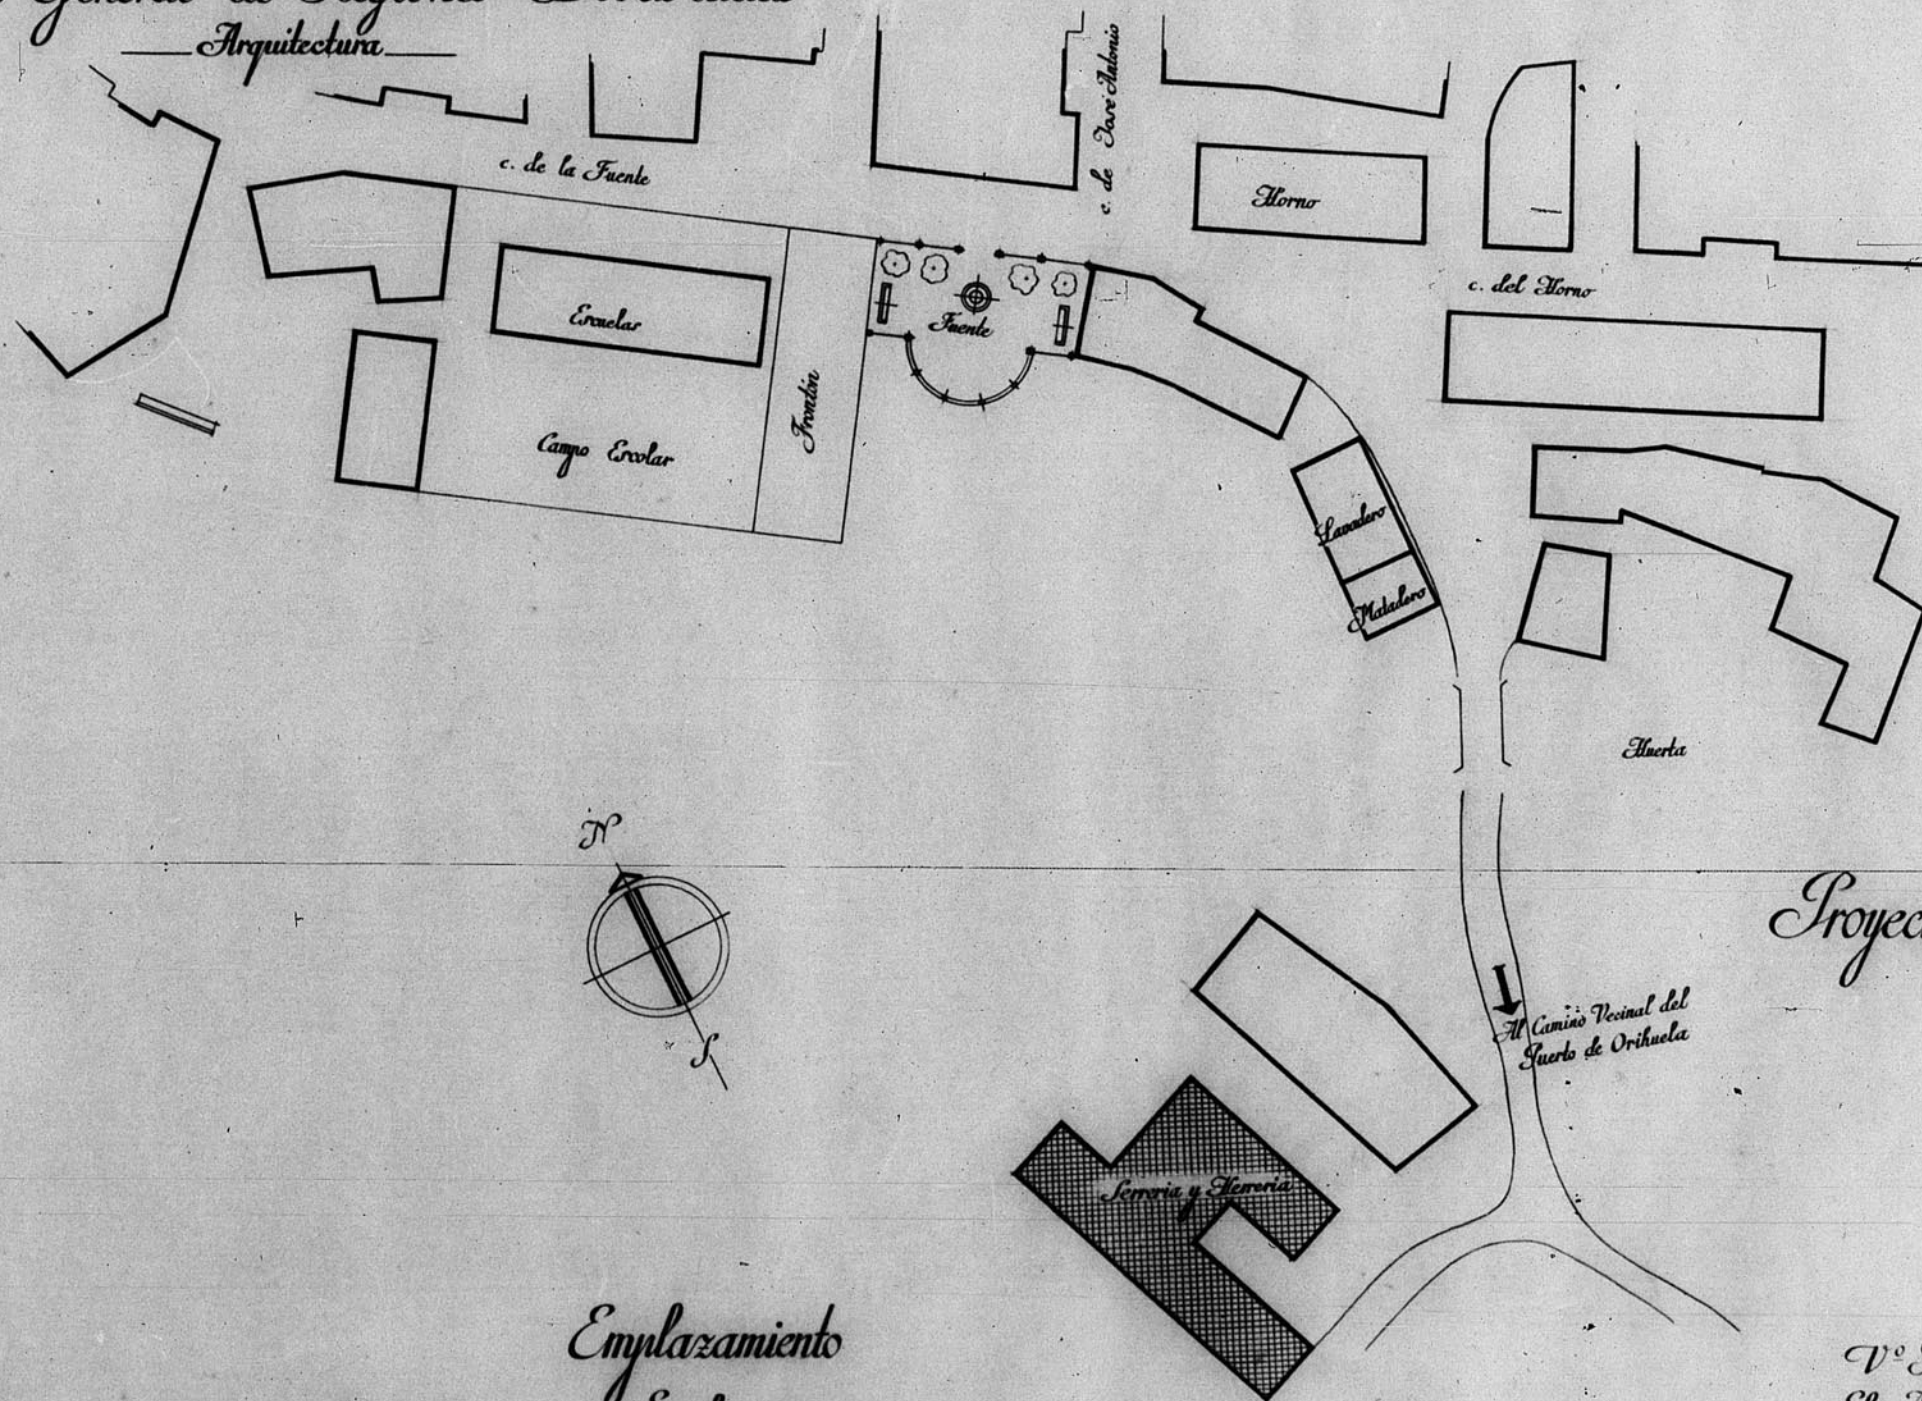

Emplazamiento  
Escala 1:500

Proyecto de Serrería y Herrería  
en Griegos

Teruel Febrero 1941

El Arquitecto

*Antonio Galán*

V.º B.º

El Arquitecto Jefe

*José María de la Cruz*

JUNTA DE CONSERVACIONES DE TERUEL  
Número de Archivo 322

