


12.597.

Direccion General de Regiones Devastadas
Arquitectura

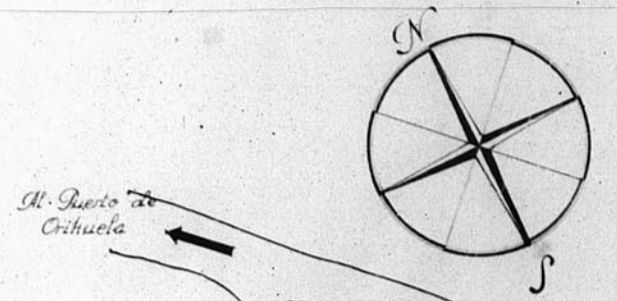

A. Puerto de
Cintueta



Nueva Manzana
Griegos (Teruel)
Escala 1:500

Teruel, Abril 1941

V. P.
El Arquitecto Tife

El Arquitecto
Miguel Galan

JUNTA DE...
Números de Archivo 575

