

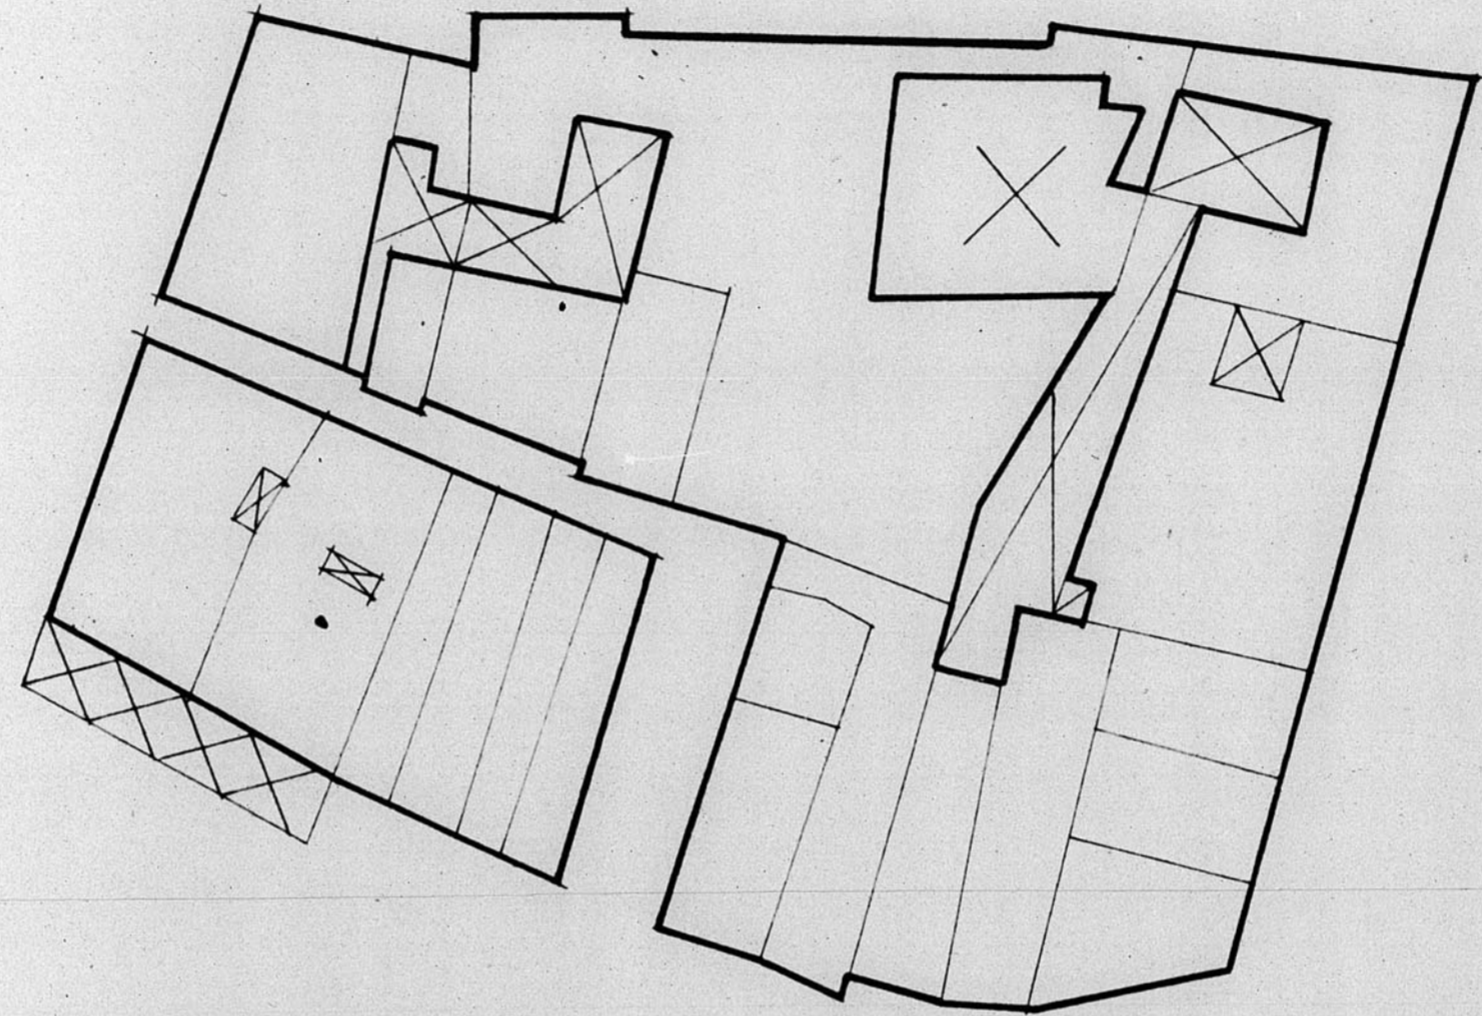


13634

13634

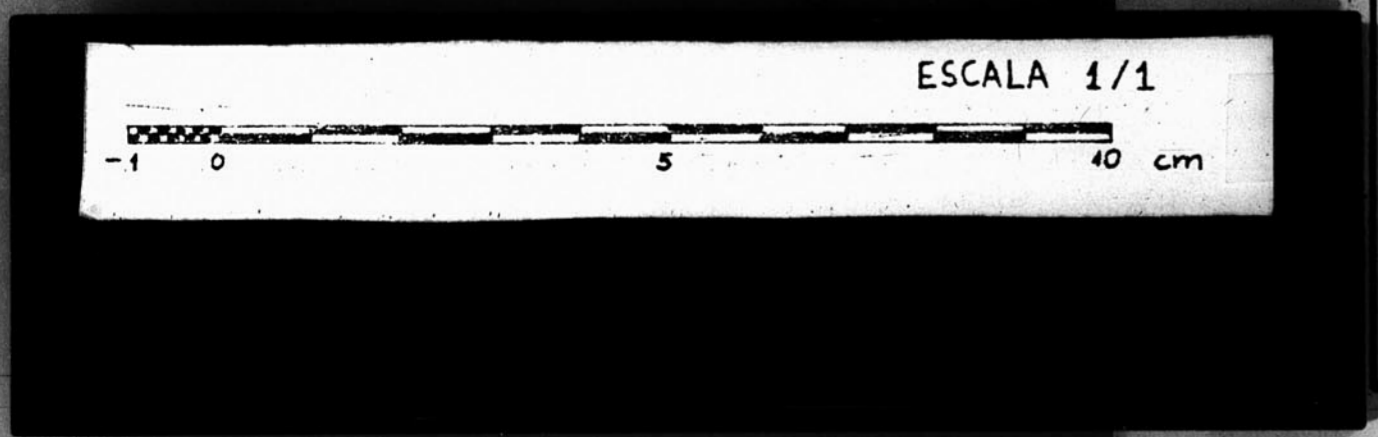

*Del proyecto parcial de reforma interior de Teruel.*

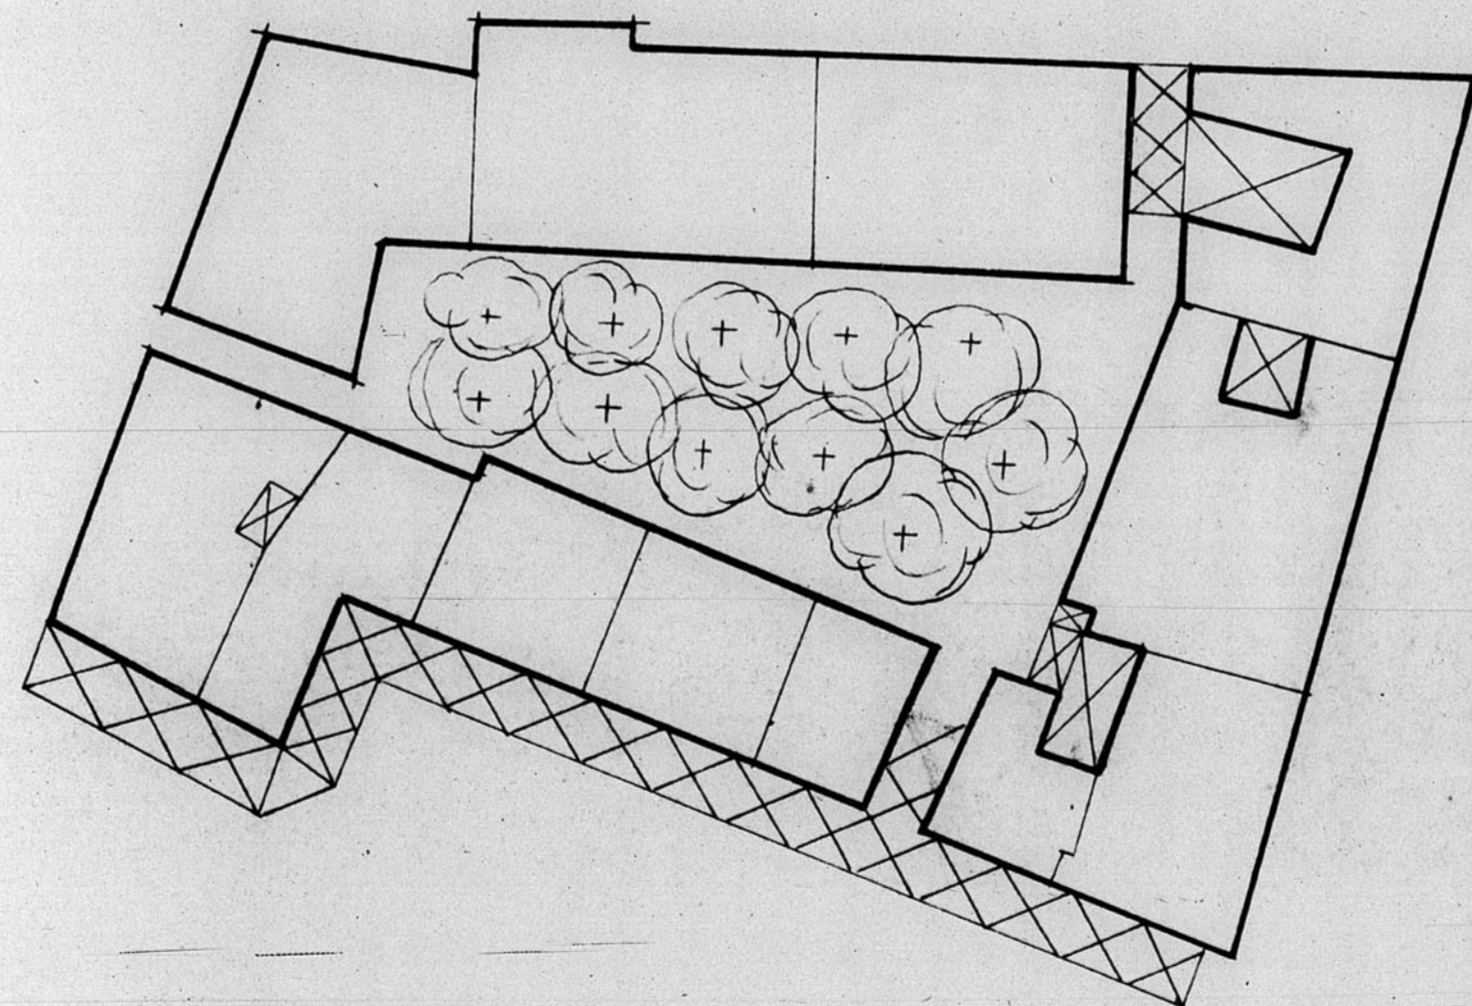

JUNTA DE CONSTRUCCION DE LA PROVINCIA  
 DE TERUEL  
 Oficina Técnica  
 Número de Archivo 22