


13559


Proyecto de urbanización primer tramo de la calle Ramon y Cajal: 2ª fase

13559
B-4 u = 131

ESTADO ACTUAL

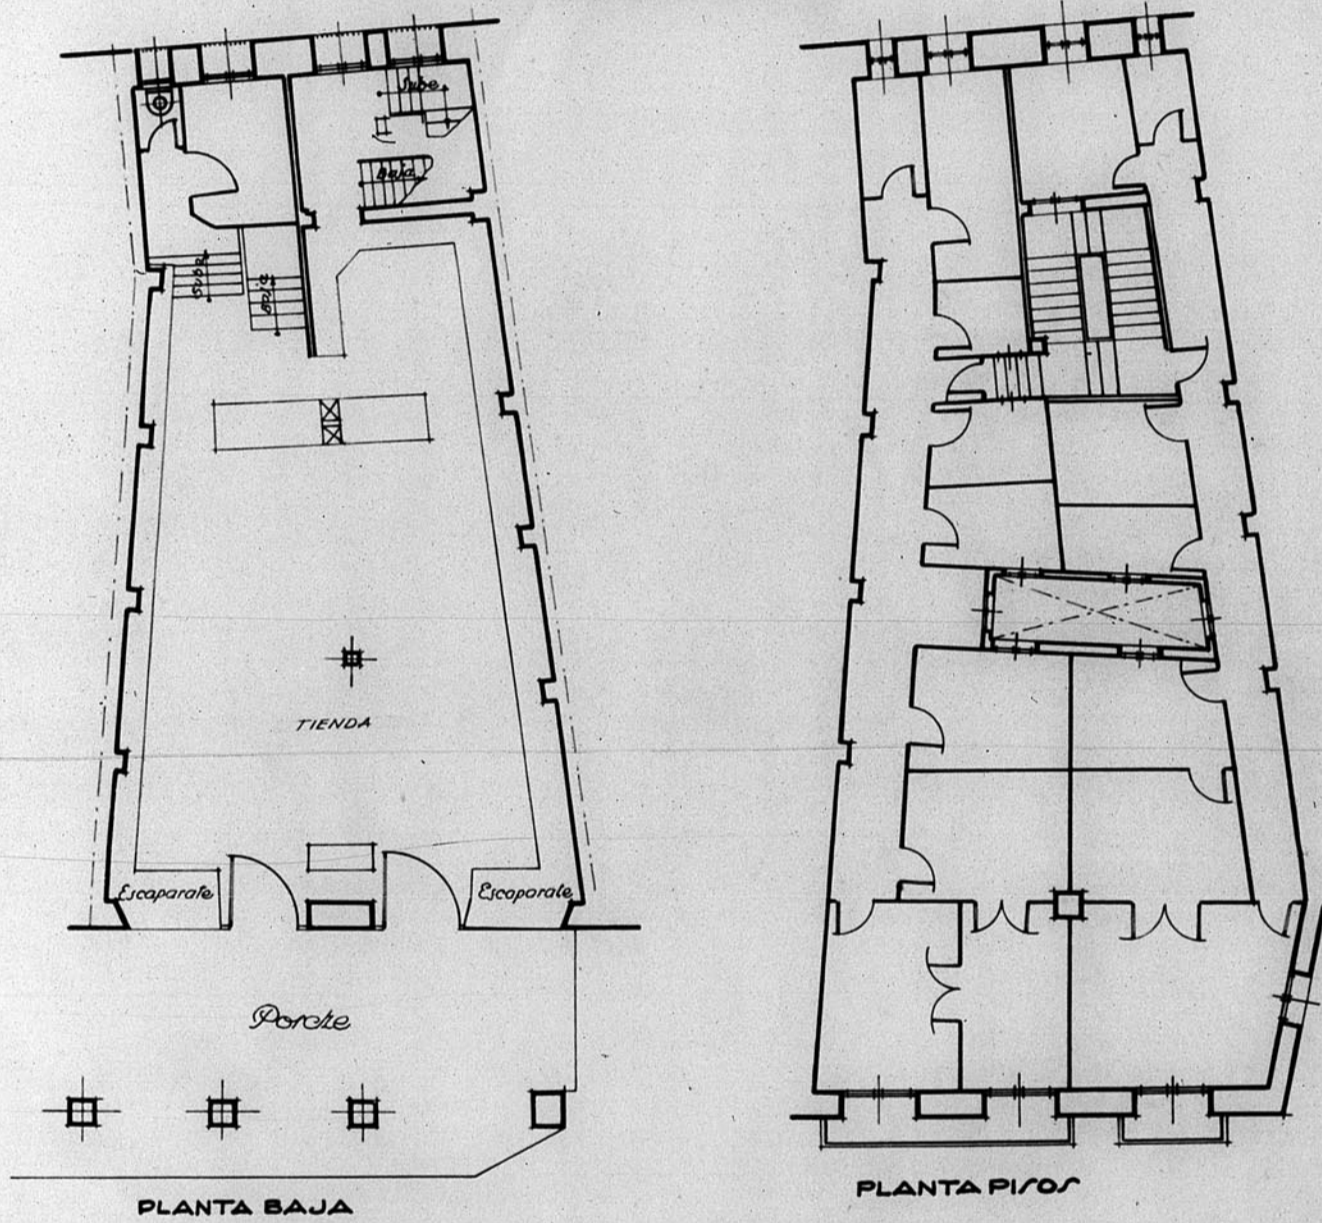

REFORMA

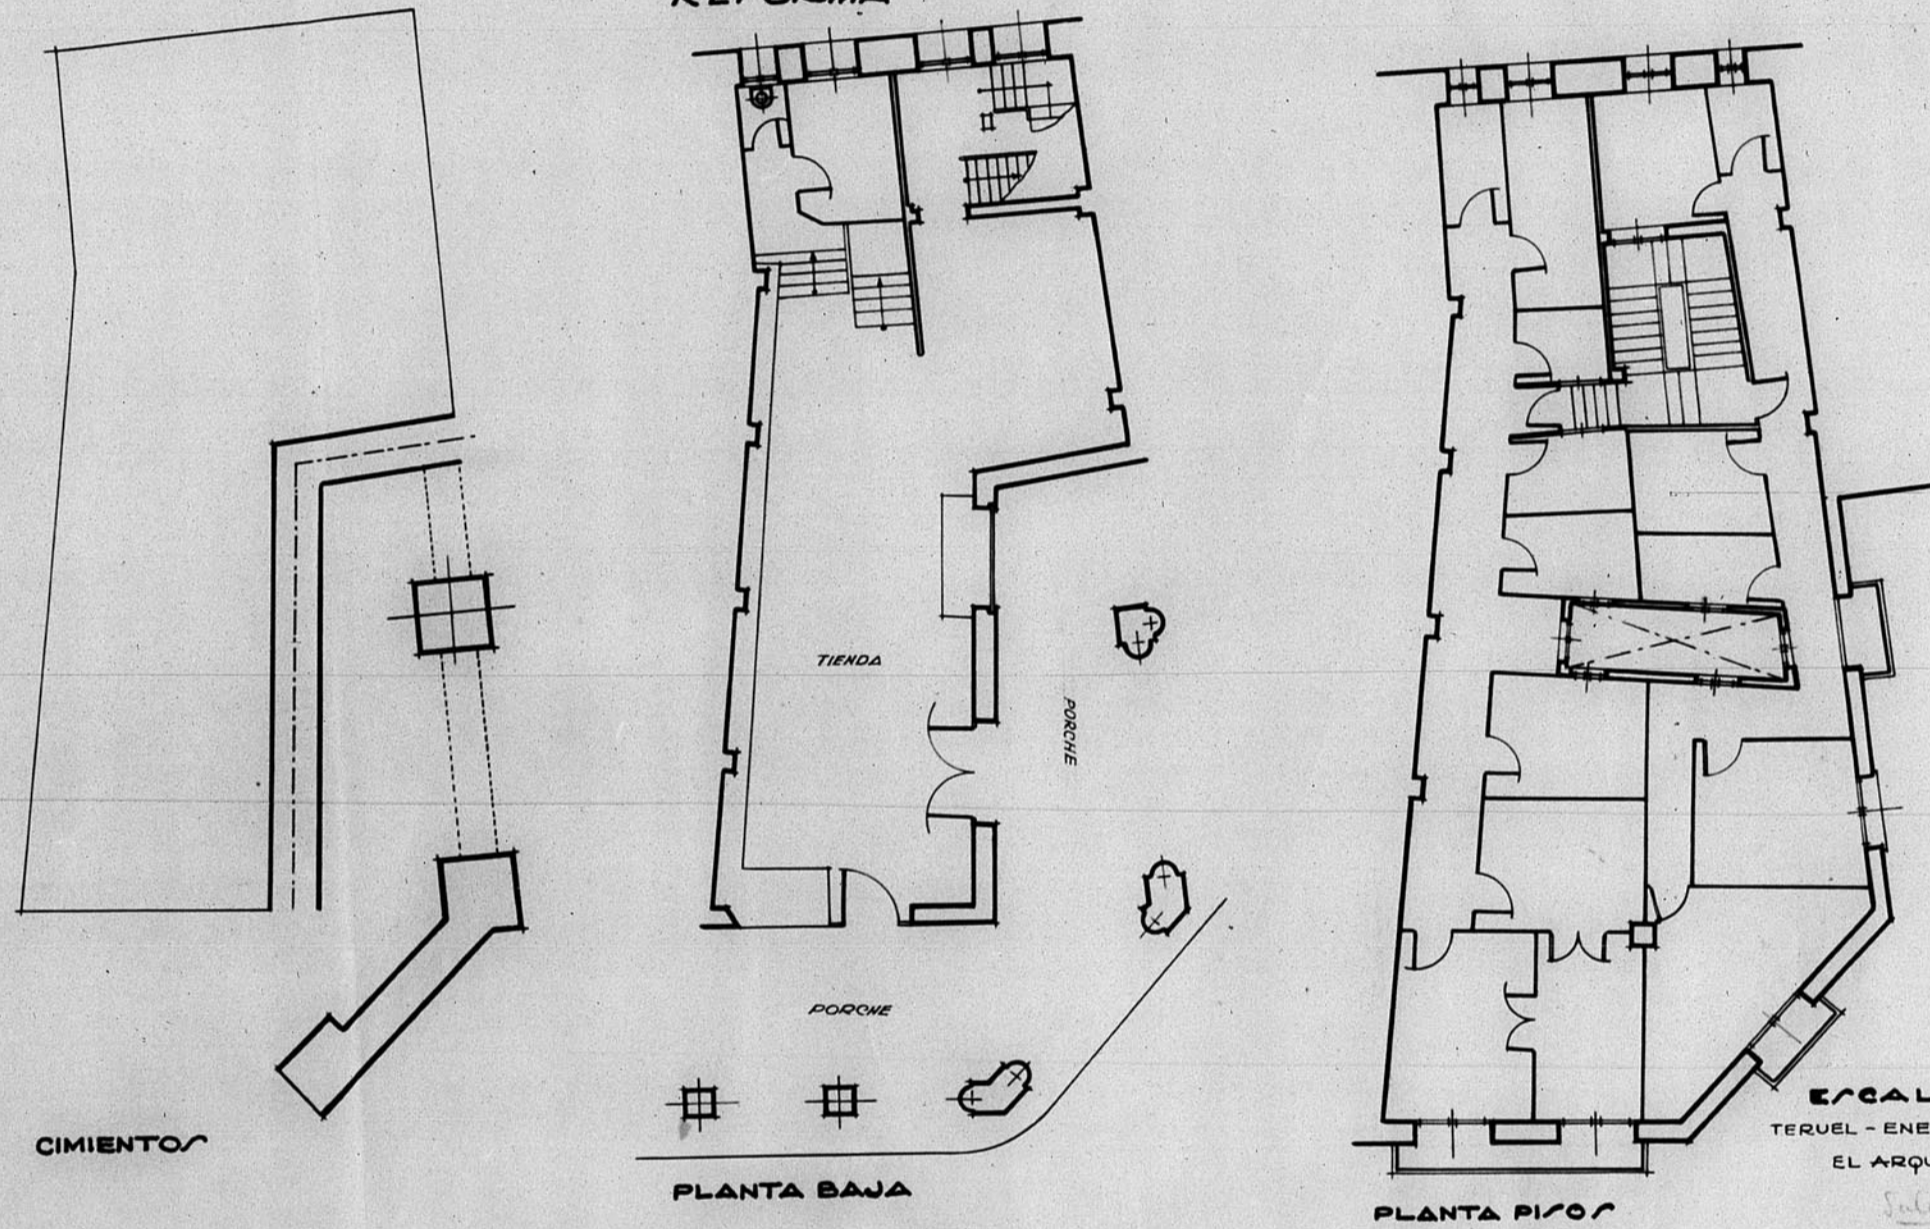

ESCALA 1:100
TERUEL - ENERO - 1950
EL ARQUITECTO,

Salvador
AGENCIADOR LA COMERCIAL DE
MANDESA N.º 10 ANO N.º 0.94

