2

ONTINAR DE SALZ

ESCALA 1:2000

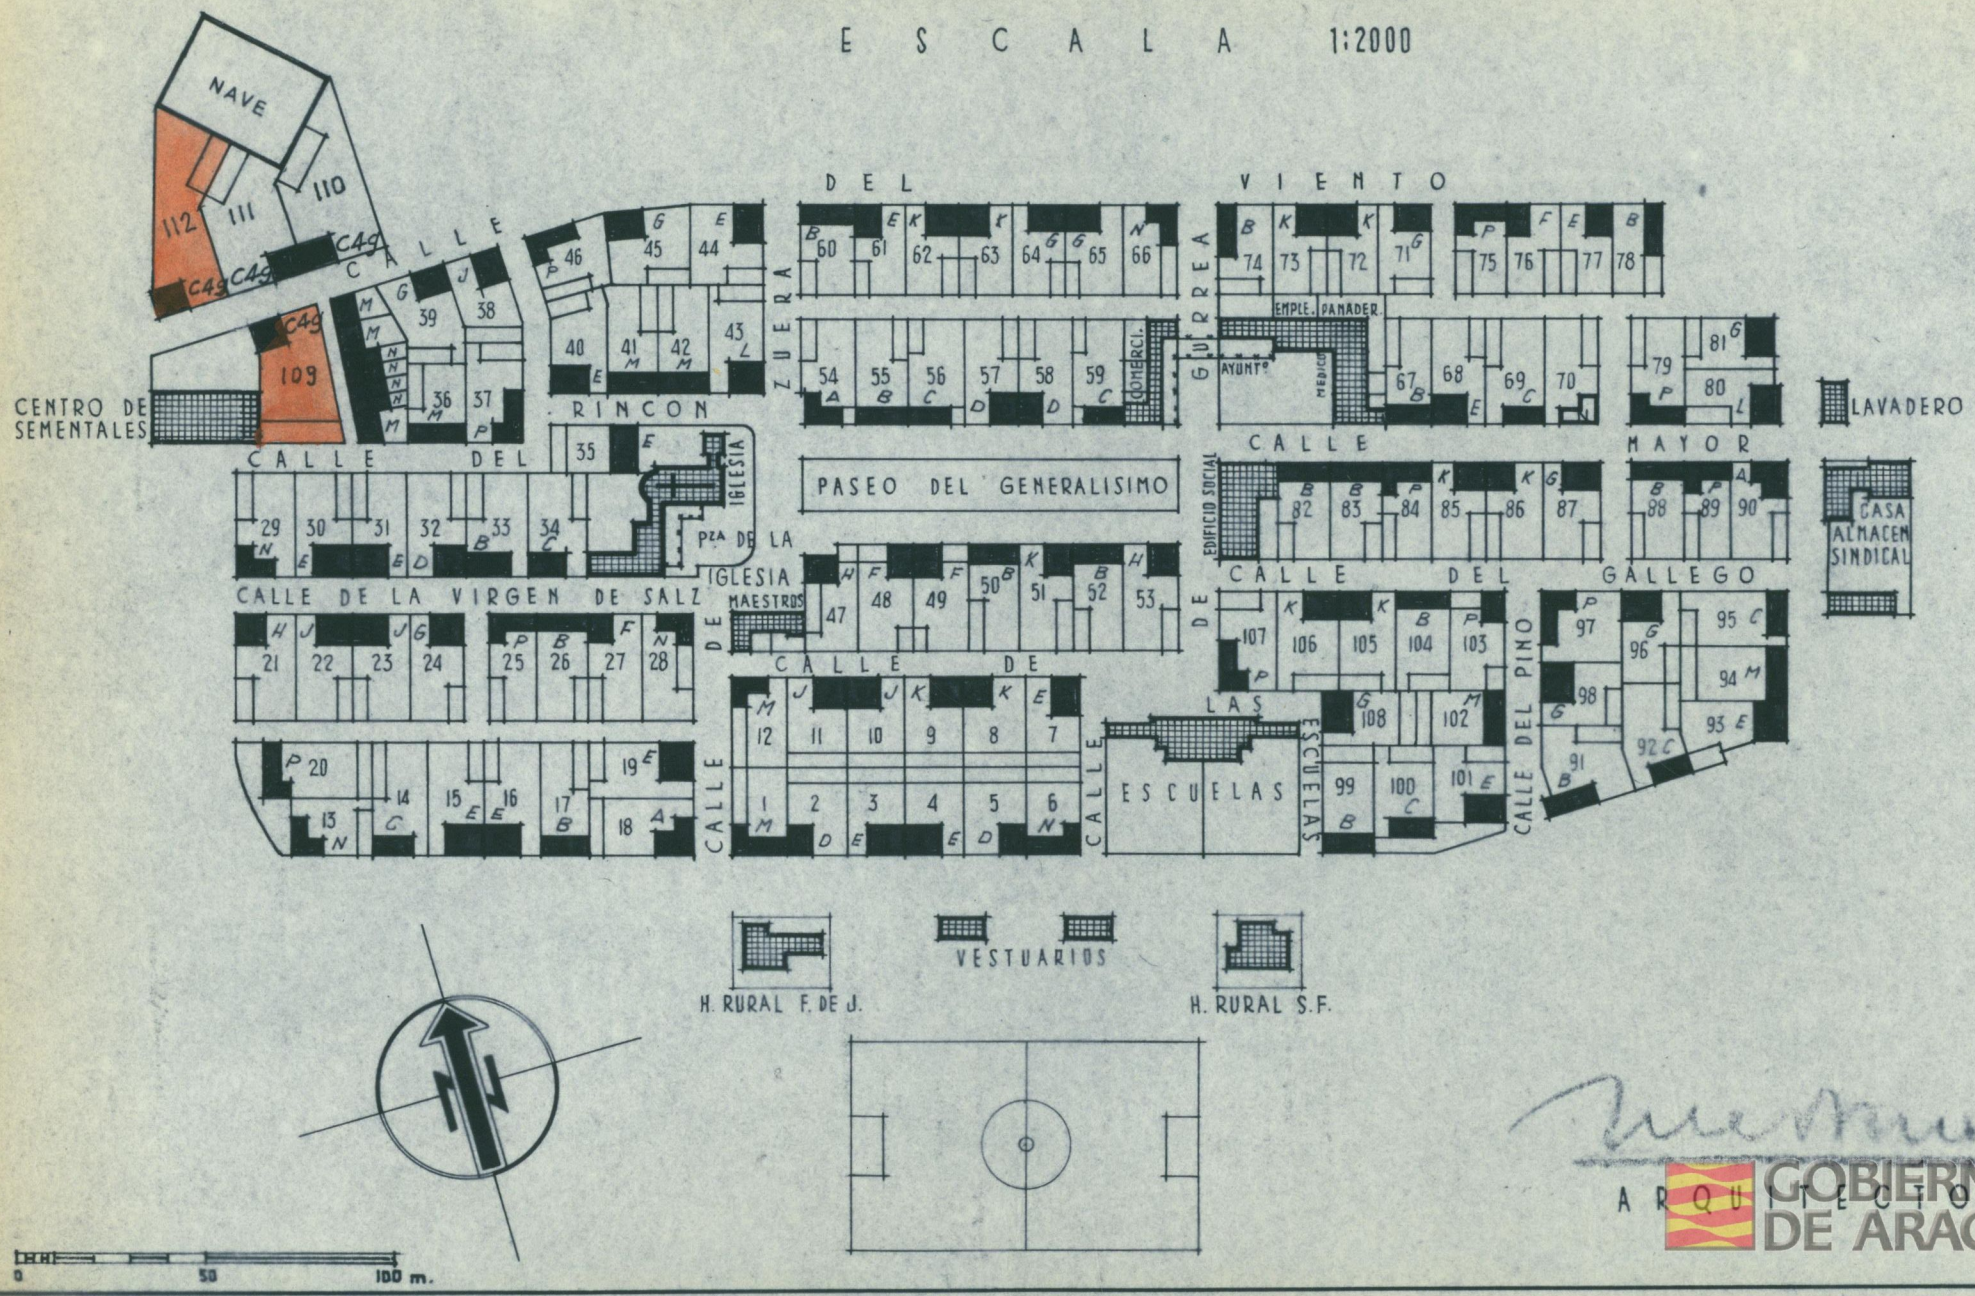

GOBIERNO DE ARAGON

VIVIENDA TIPO C4g

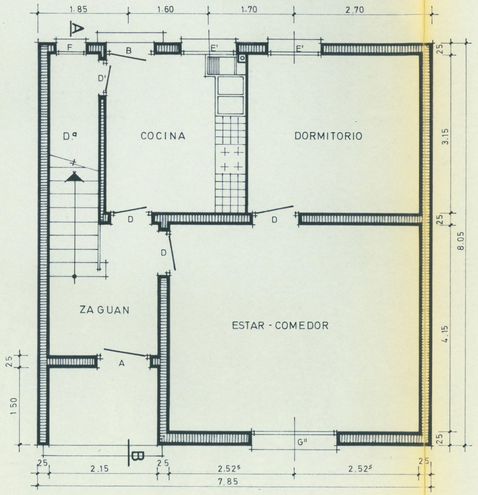

PLANTA BAJA

ESCALA 1:50

AGRUPACION

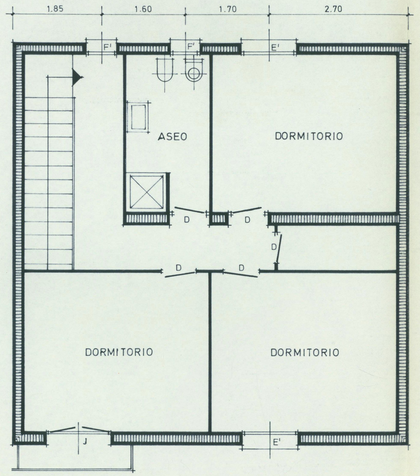

PLANTA ALTA

ALZADO PRINCIPAL

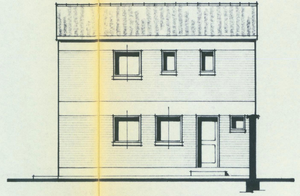

ALZADO POSTERIOR

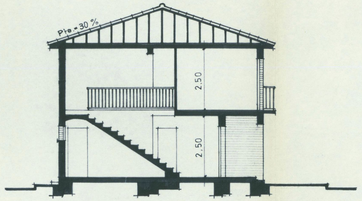

SECCION A. B.

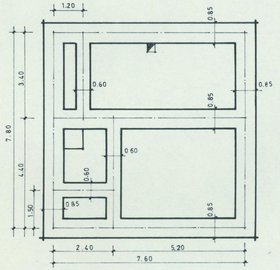

CIMIENTOS

ESCALA 1:100

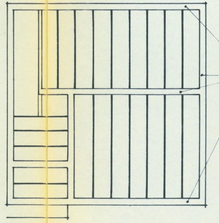

ENTRAMADOS PISO

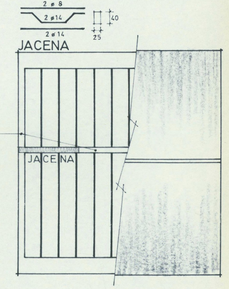

ENTRAMADOS CUBIERTA

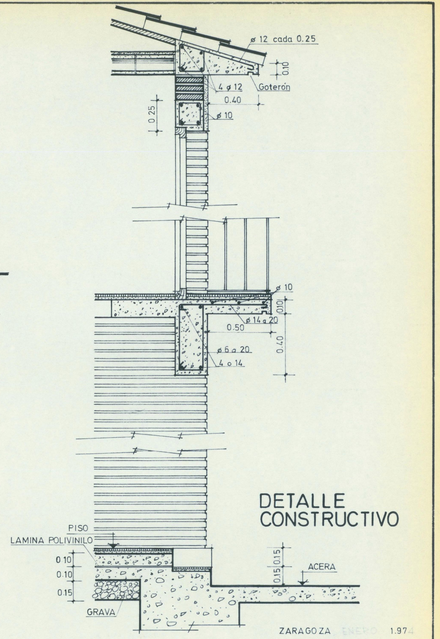

DETALLE CONSTRUCTIVO

ESCALA 1:20

D. M. Tabera

GOBIERNO DE ARAGON