

12.549


Dirección General de Regioner Devastadas.  
Oficina de Proyecto de la  
Region Aragonesa

P. N.º:  
Localidad: Celada  
Arinto: Cara de Labrador acomodado


Planos: Escalas:  
Planta baja 1:100  
id. alta

Sección  
Fachada


Teruel, Junio 1941.  
El Arquitecto,  
V.º B.º El Arquitecto Jefe, *J. M. Capueto*

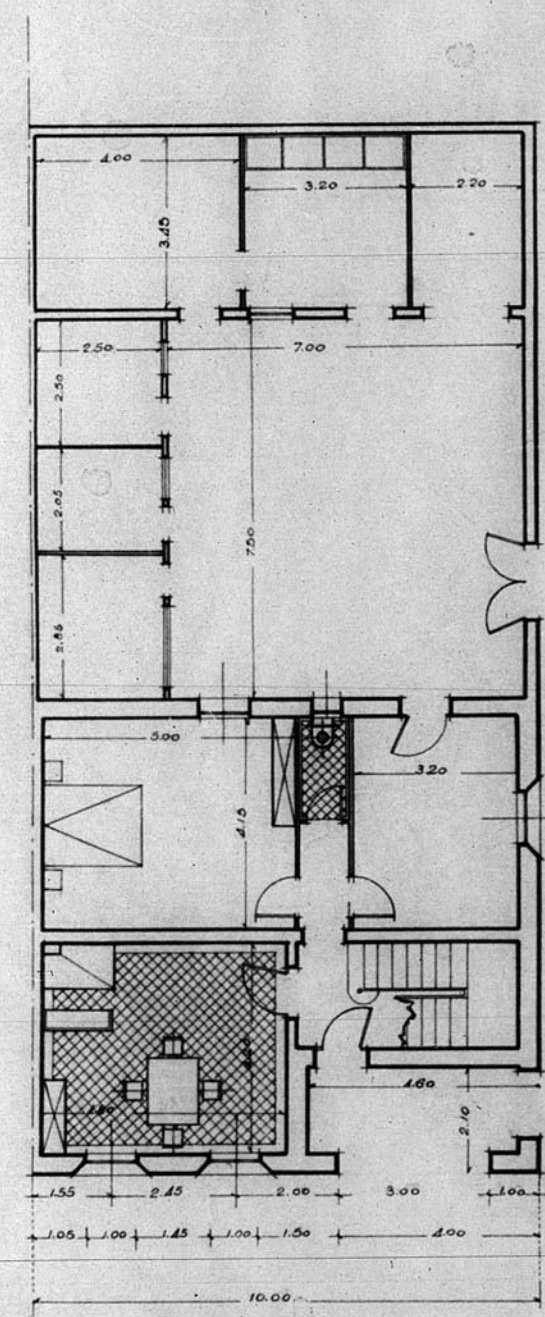


PLANTA BAJA

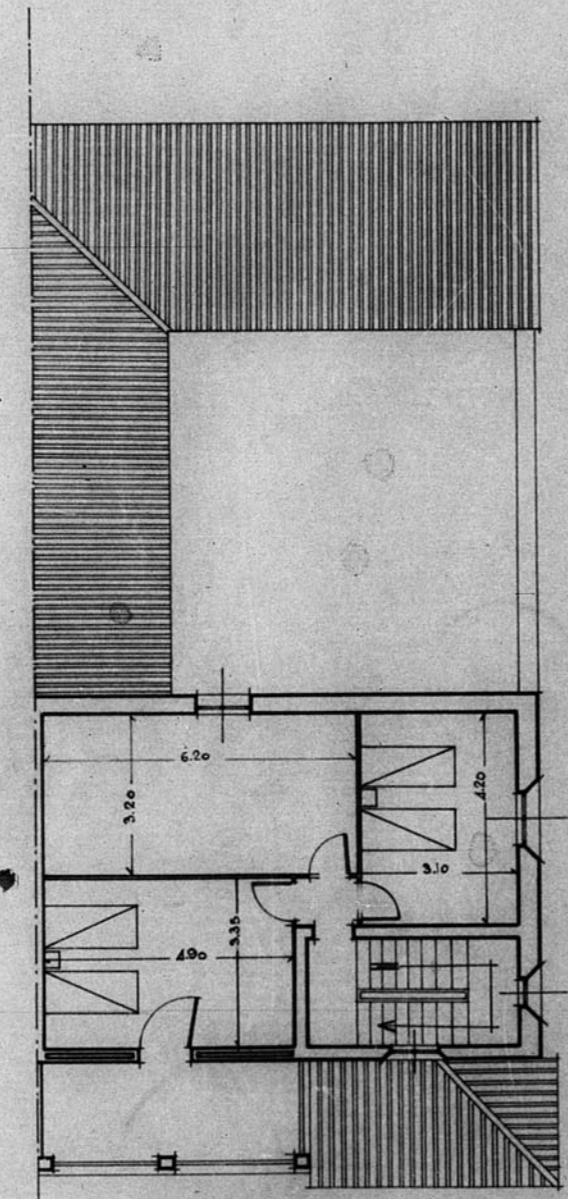

PLANTA ALTO

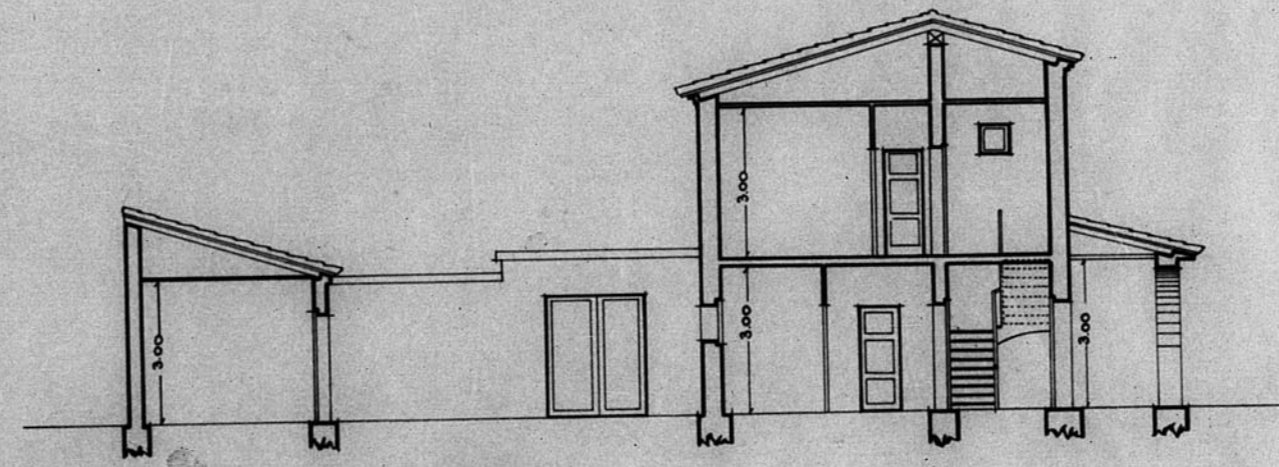


SECCION

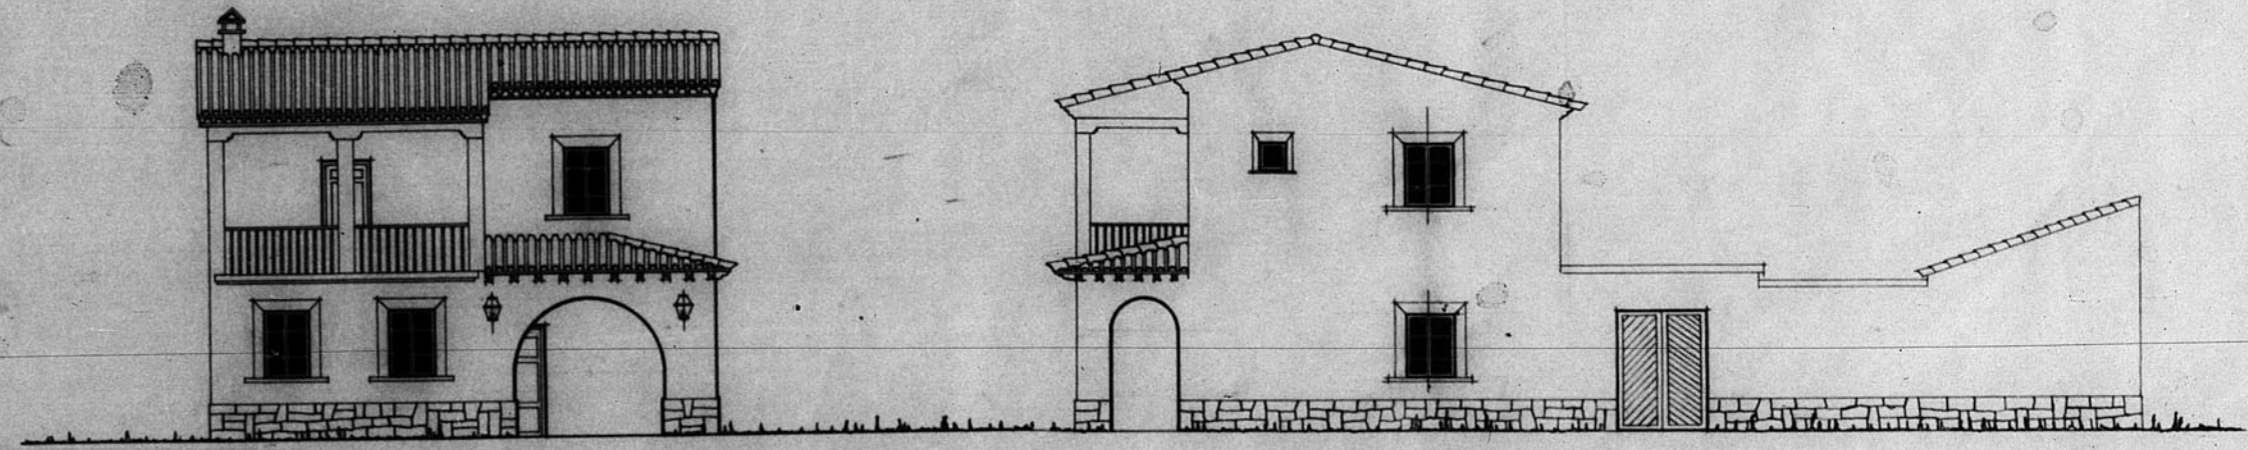

FACHADA

FACHADA LATERAL

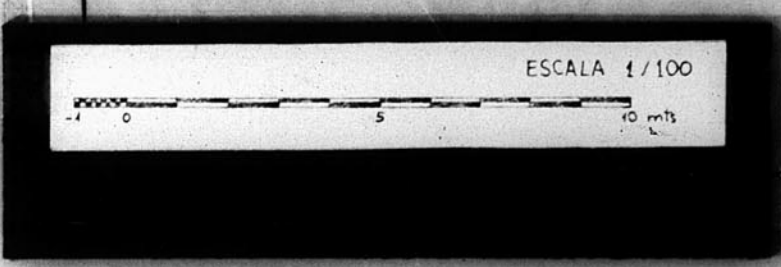

JUNTA DE CONSTRUCCION DE LA PROVINCIA DE TERUEL  
Oficina Técnica  
Número de Archivo 378

*Rolscho*