



13.381


# Reconstrucción del Ayuntamiento de Valdecebro

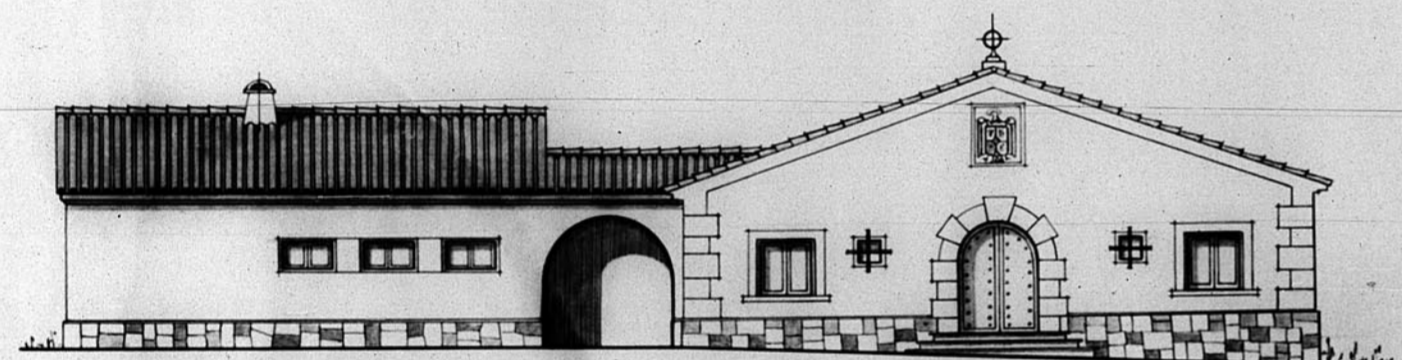

FACHADA PRINCIPAL

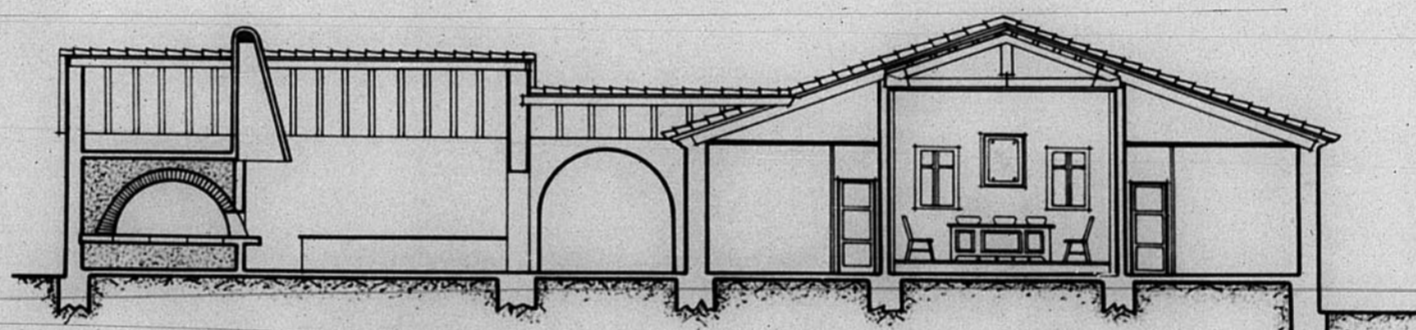

ESCALA 1:100 SECCION LONGITUDINAL

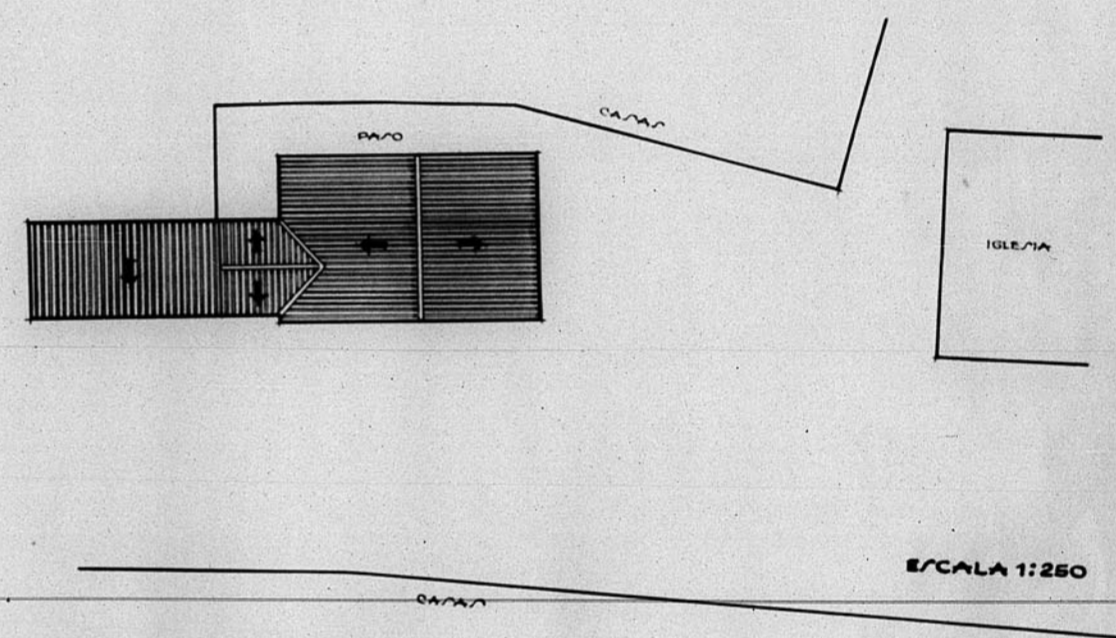

EMPLAZAMIENTO

ESCALA 1:250

TERUEL - MAYO - 1950  
EL ARQUITECTO,

*Emilia*

ARCHIVO DE LA COMARCA DE  
TERUEL  
CARTELA N.º 9 PLANO N.º 661

