


13141


Proyecto de urbanización de la plaza del General Mola.

Teruel y Mayo 1941.
El Arquitecto.
Castelló


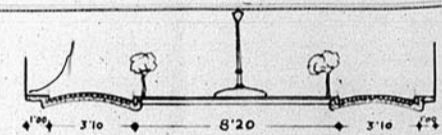


Sección C.D.
Escala 1:200

Sección A.B.
Escala 1:150

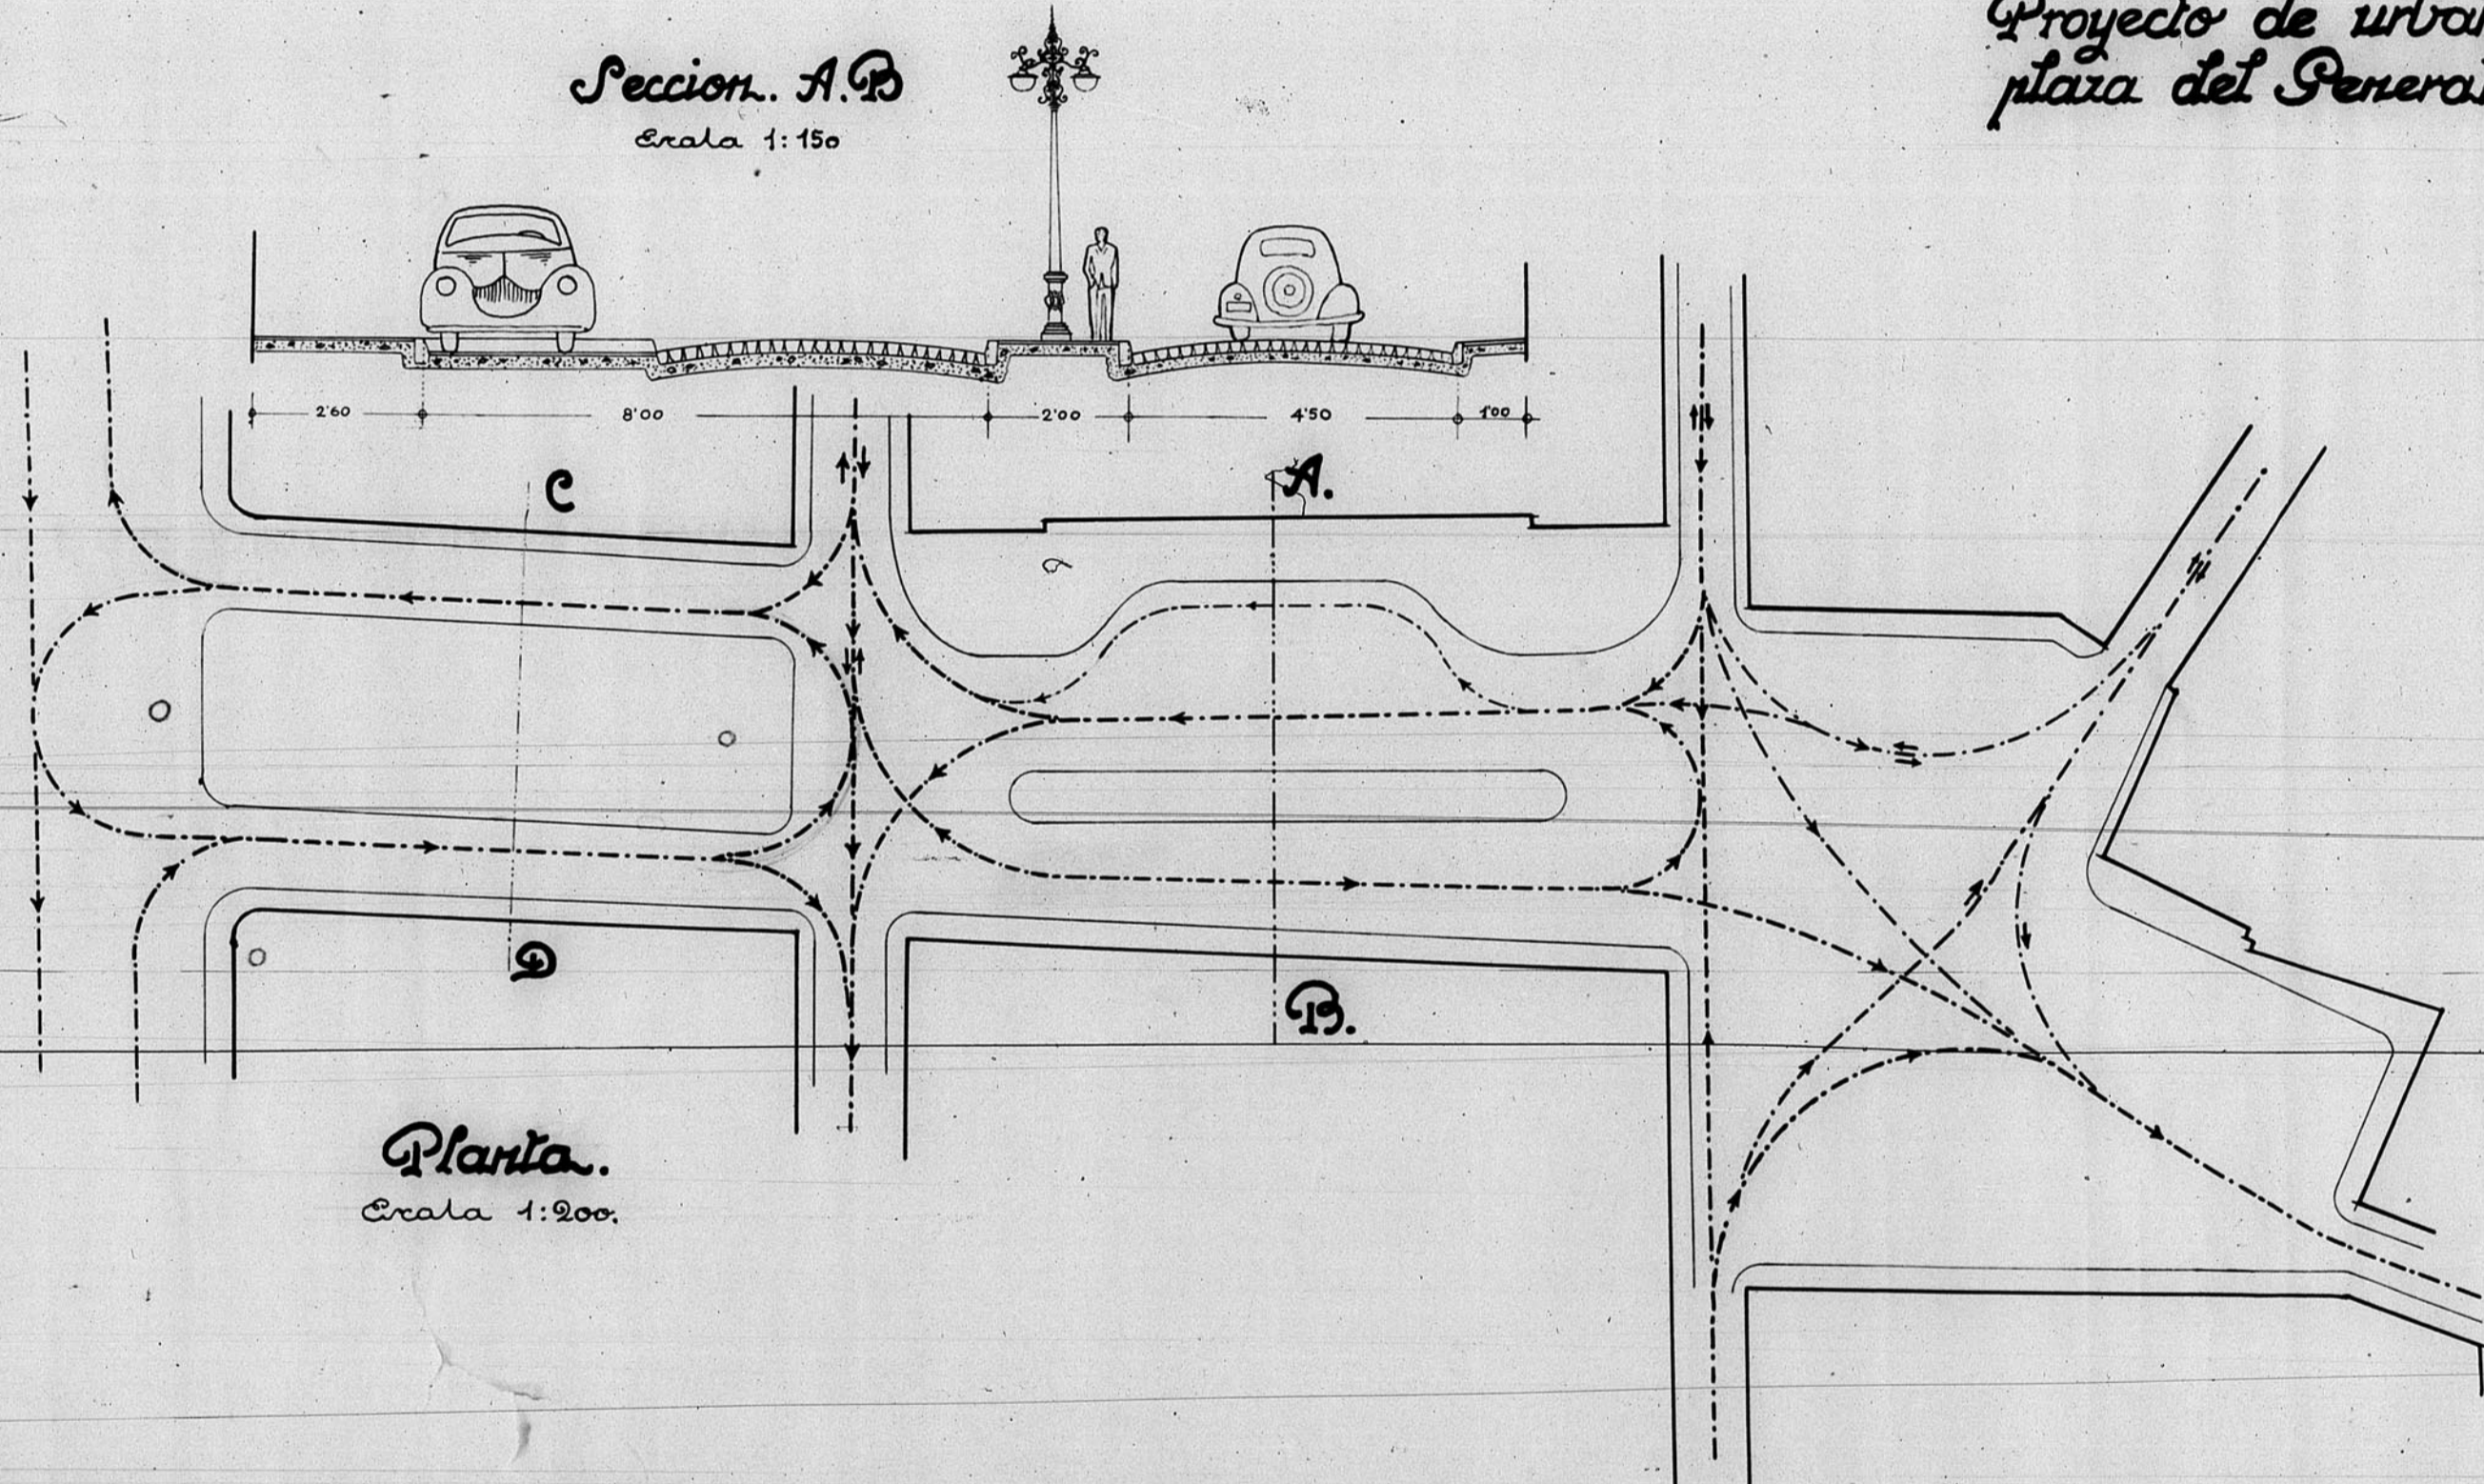

Planta.
Escala 1:200.

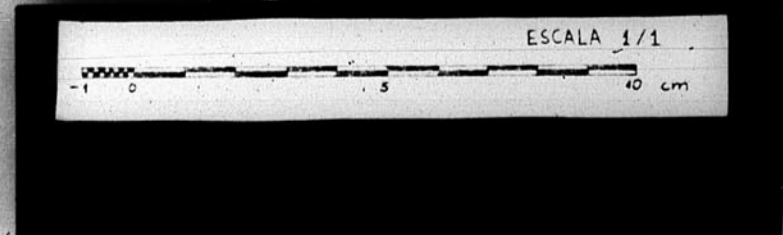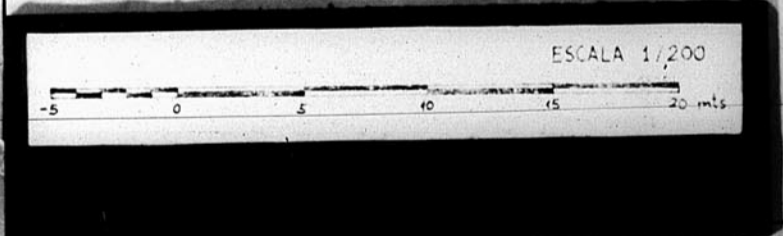

JUNTA DE CONSTRUCCION DE LA CIUDAD DE TERUEL
Oficina Técnica
Número de Autores 420