


12.798

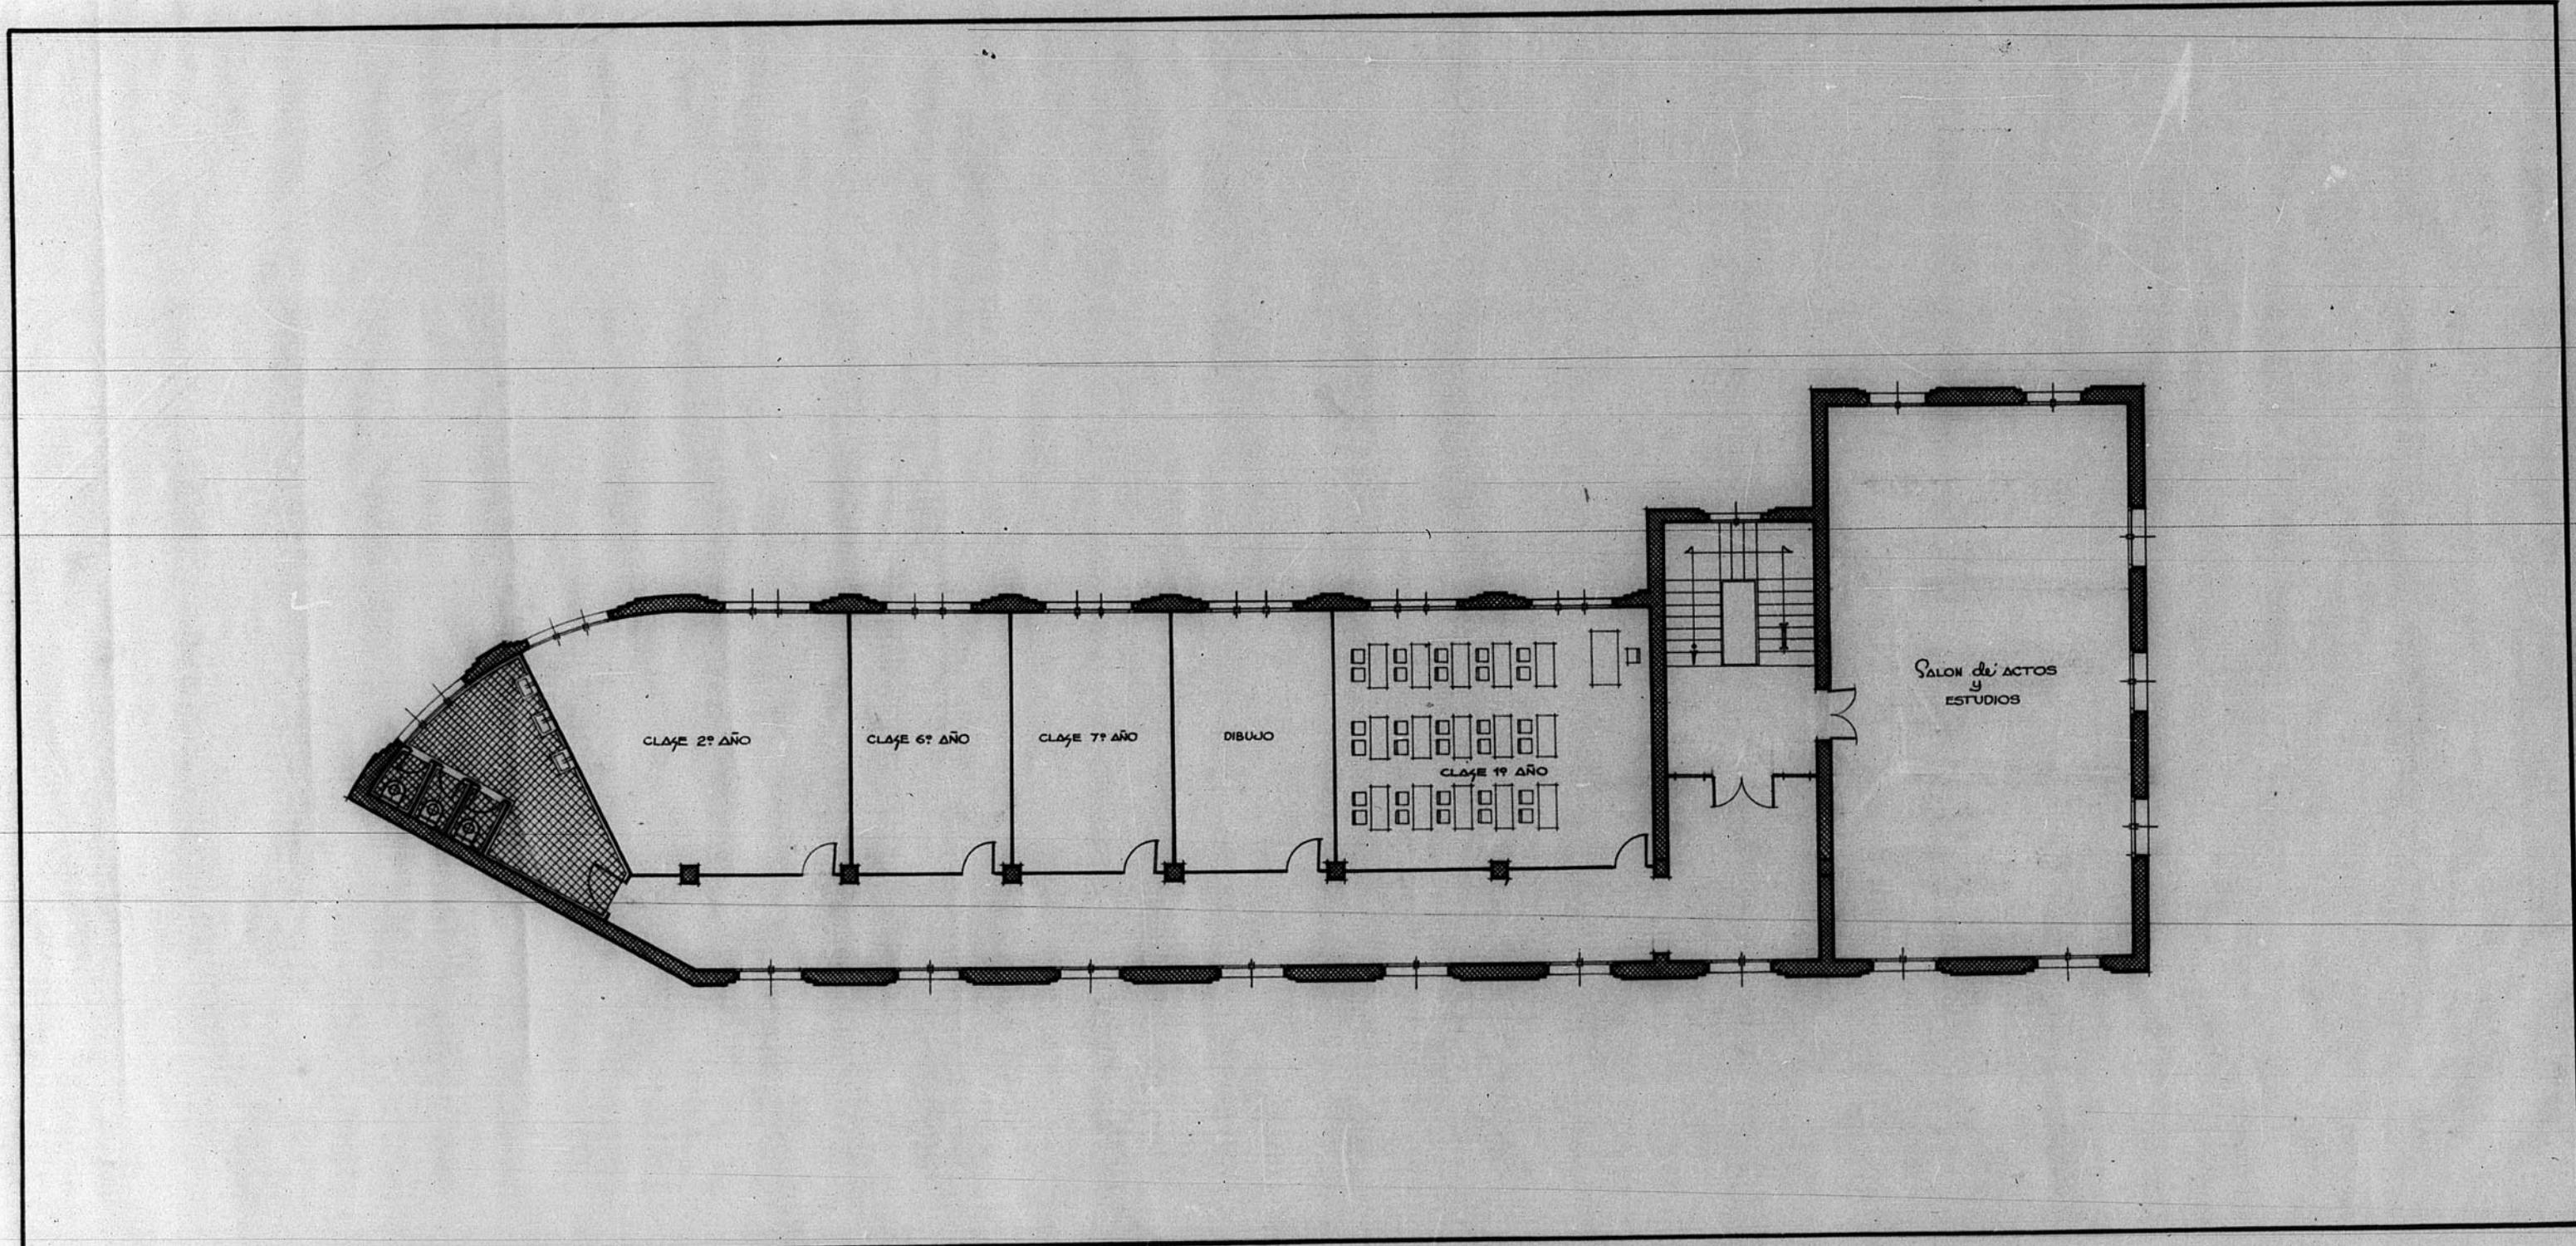

12.798

Dirección General de Regiones Devastadas
 Oficina de Proyecto de la
 — Región Aragonesa —


Localidad ^{Pro.} Teruel
 Arunta Colegio Hermanas Terciarias

Plano Erata
 Planta piso 1º 1:100

V.B.º El Inspector Jefe, Teruel - Noviembre - 1940.
 El Arquitecto,

Modificaciones

Vicario

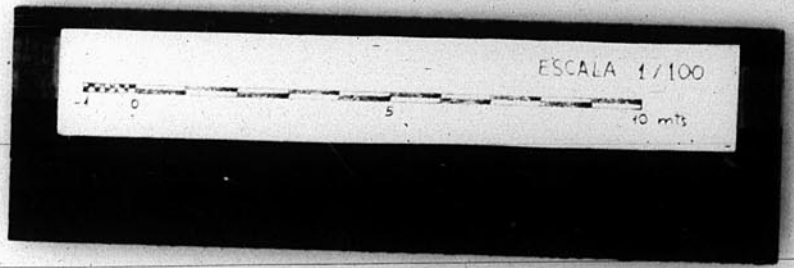

198

12

147