


13421


Parroquia - Ventanal - Cuartel Guardia Civil

13.421

ESCALA 1:30

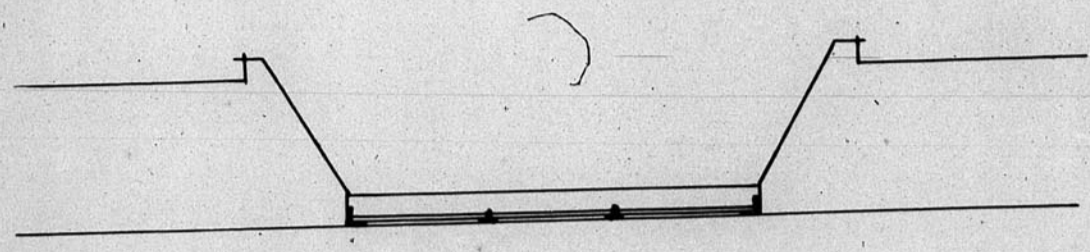


1'38

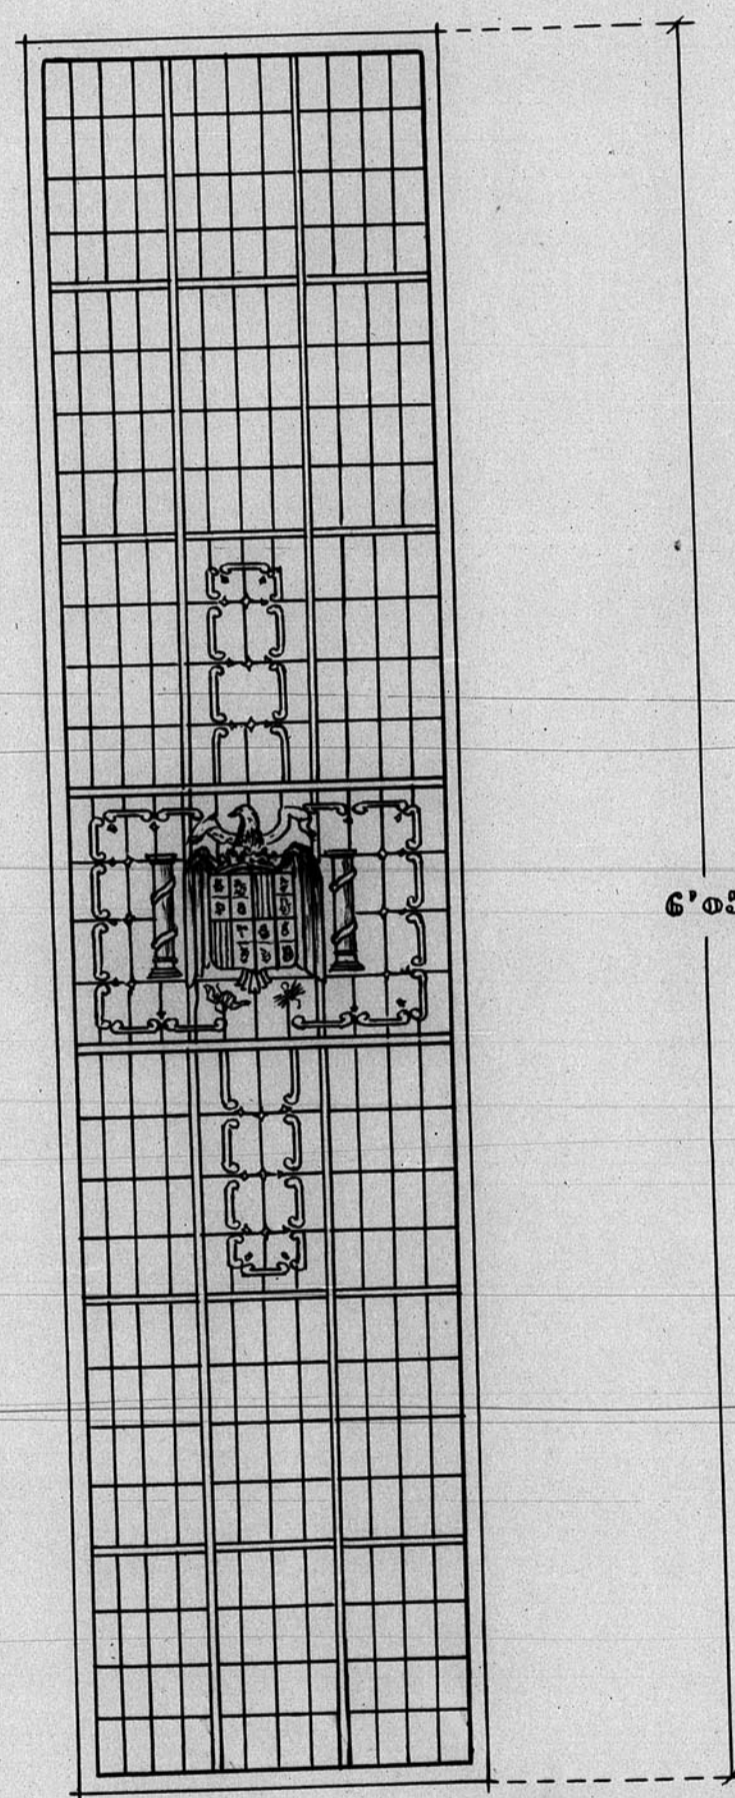

6'05 MTS.

*Teruel - Junio - 1919
El Arquitecto,*

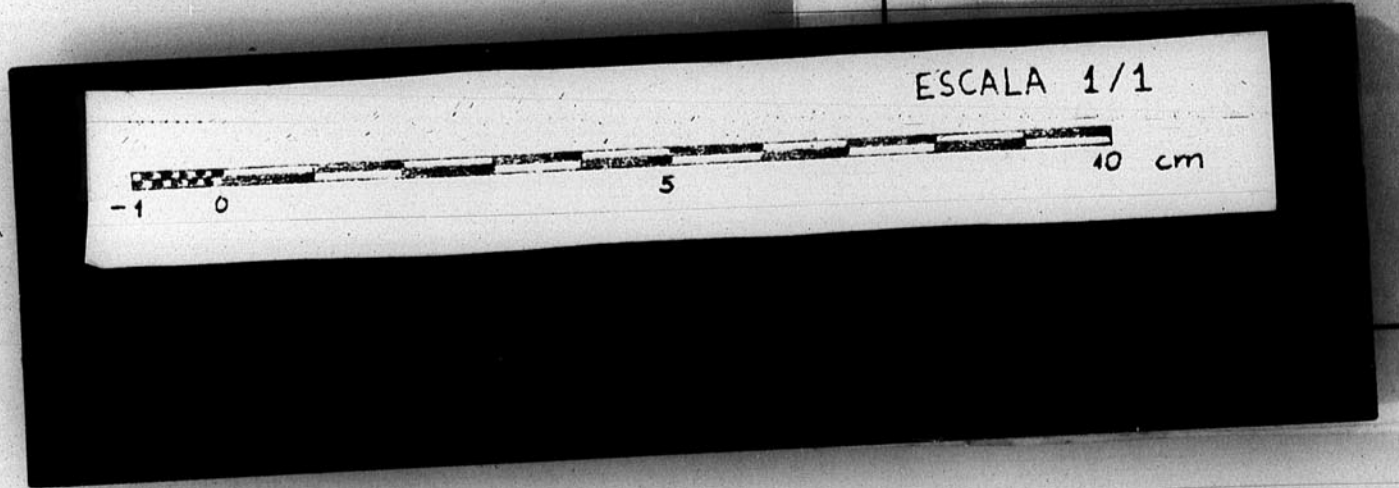

ARCHIVO DE LA COMARCAL DE
TERUEL
BANDEJA N.º 9 PLANO N.º 609