


12.493



TERUEL
Proyecto de nivelación de la
plaza del General Yáñez.

Zaragoza Junio de 1918
El Arquitecto:

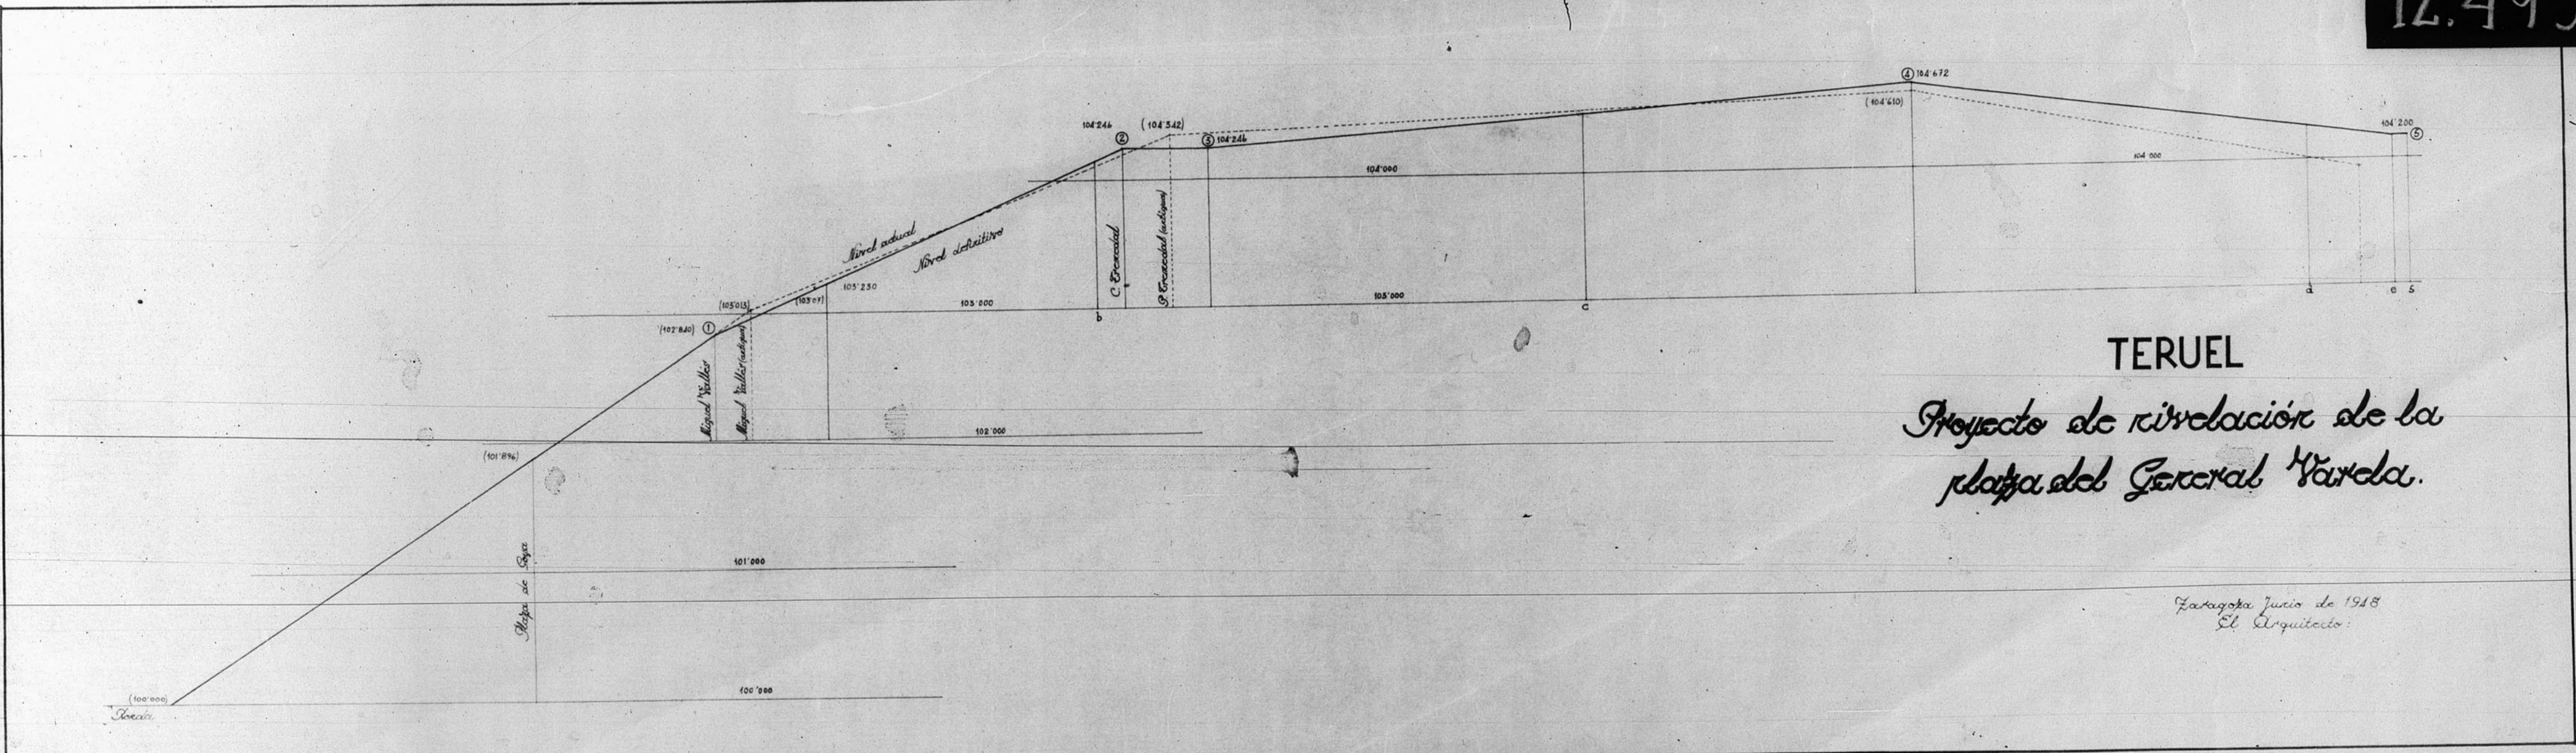