


13514


13514

Iglesia de Santiago en Albarracin
Detalle de Canteria


ESCALA = 1:10

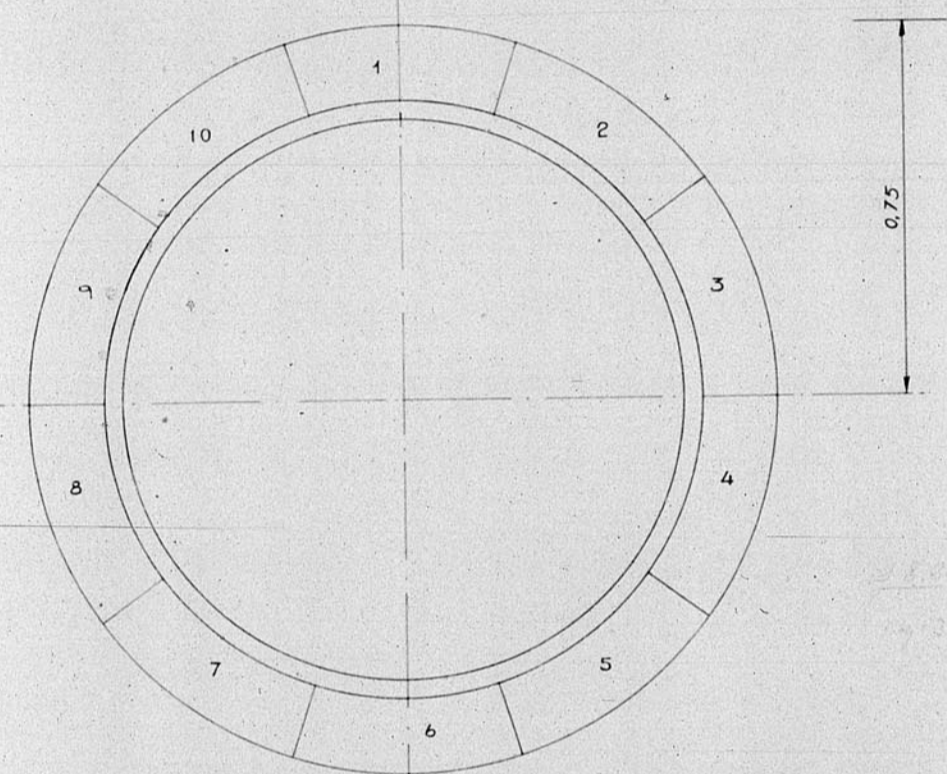


Alzado

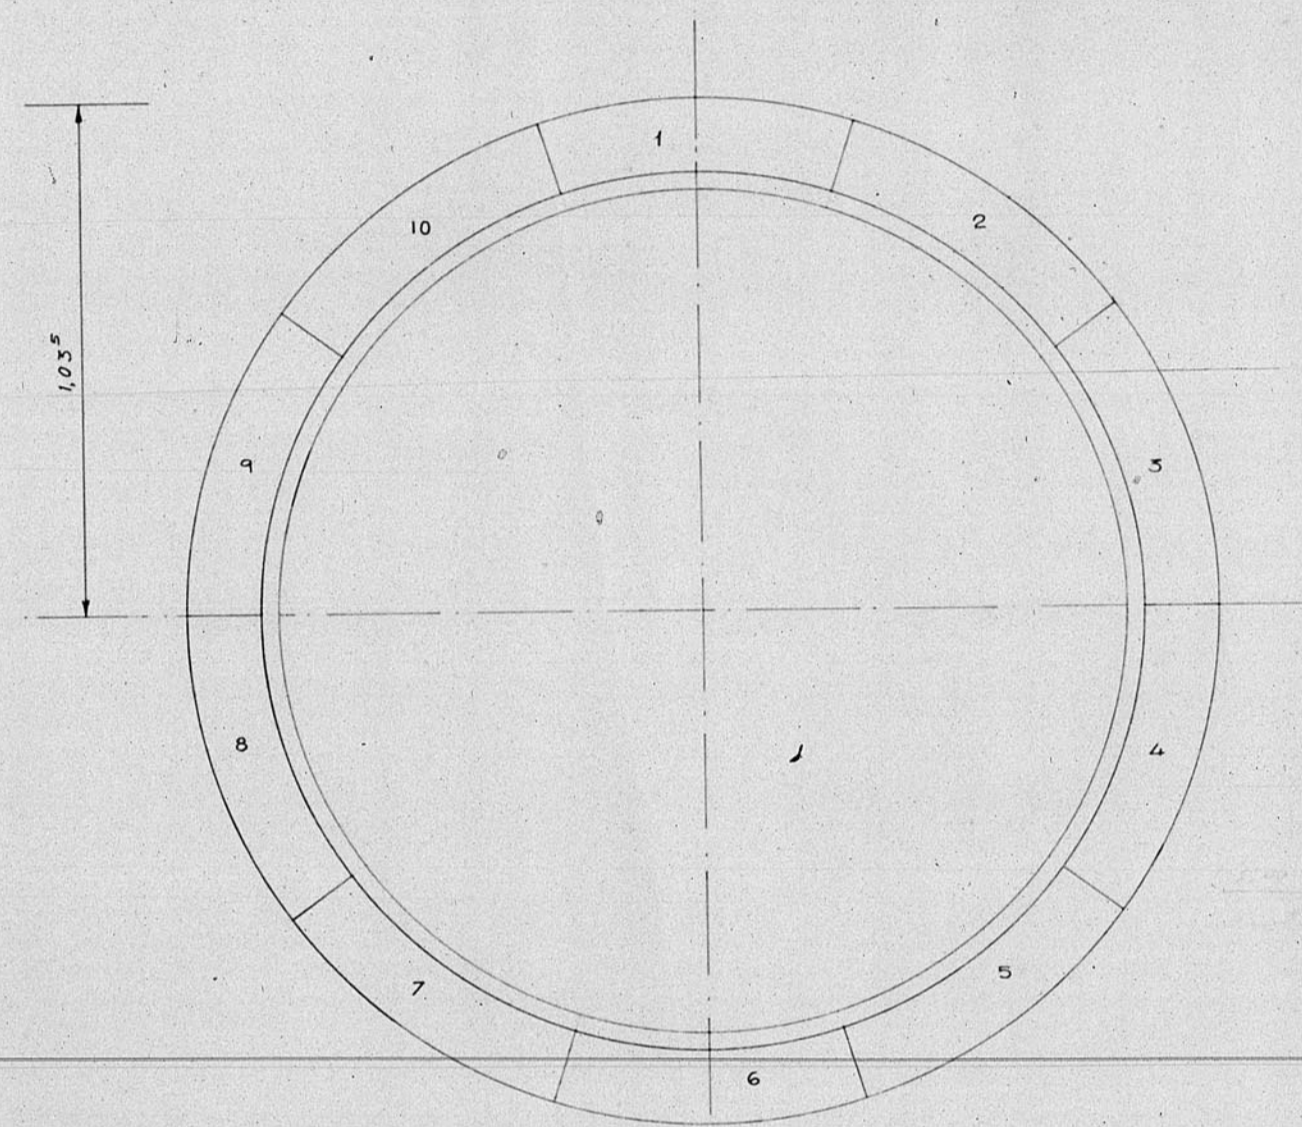

Alzado

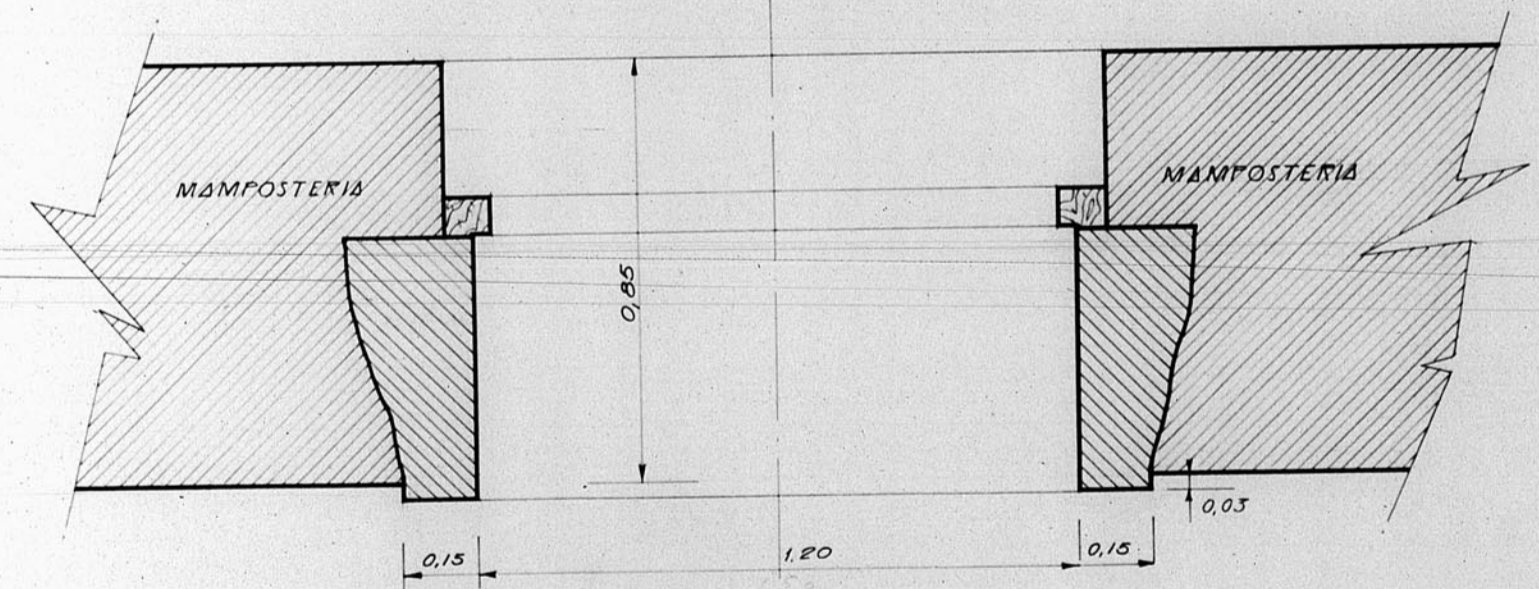

Planta

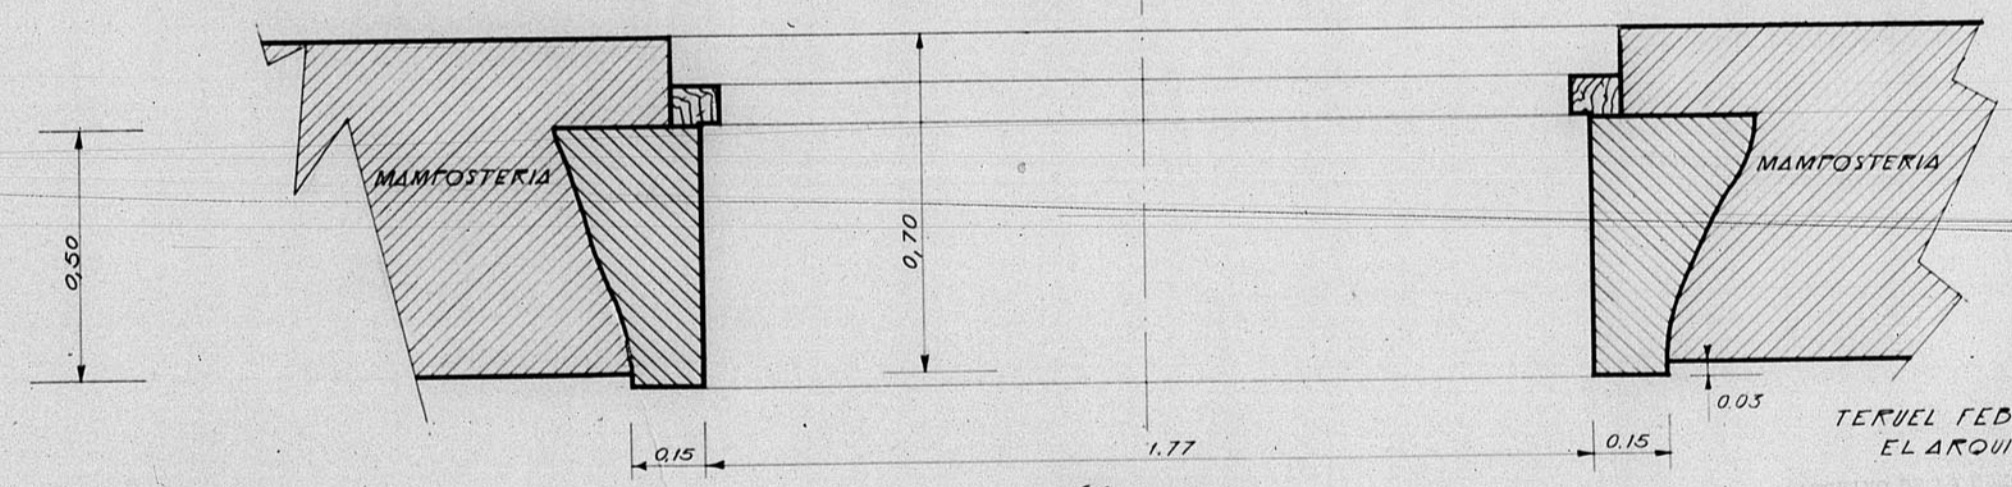

Planta

TERUEL FEBRERO 1854
EL ARQUITECTO
9 69

