
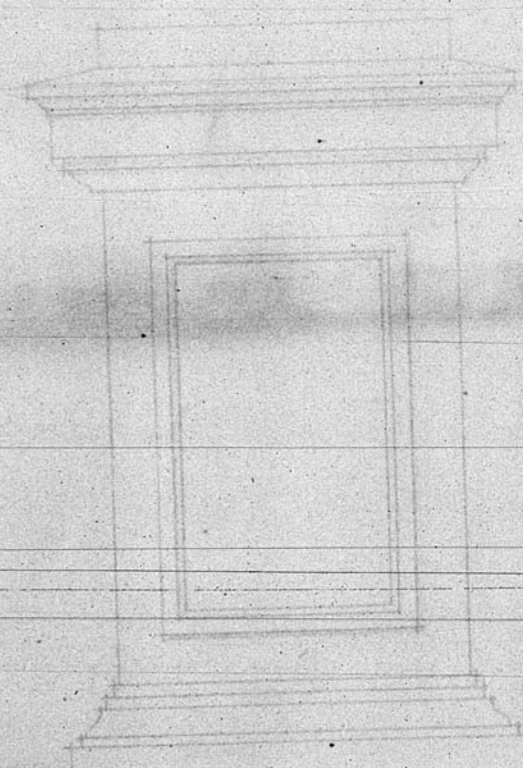
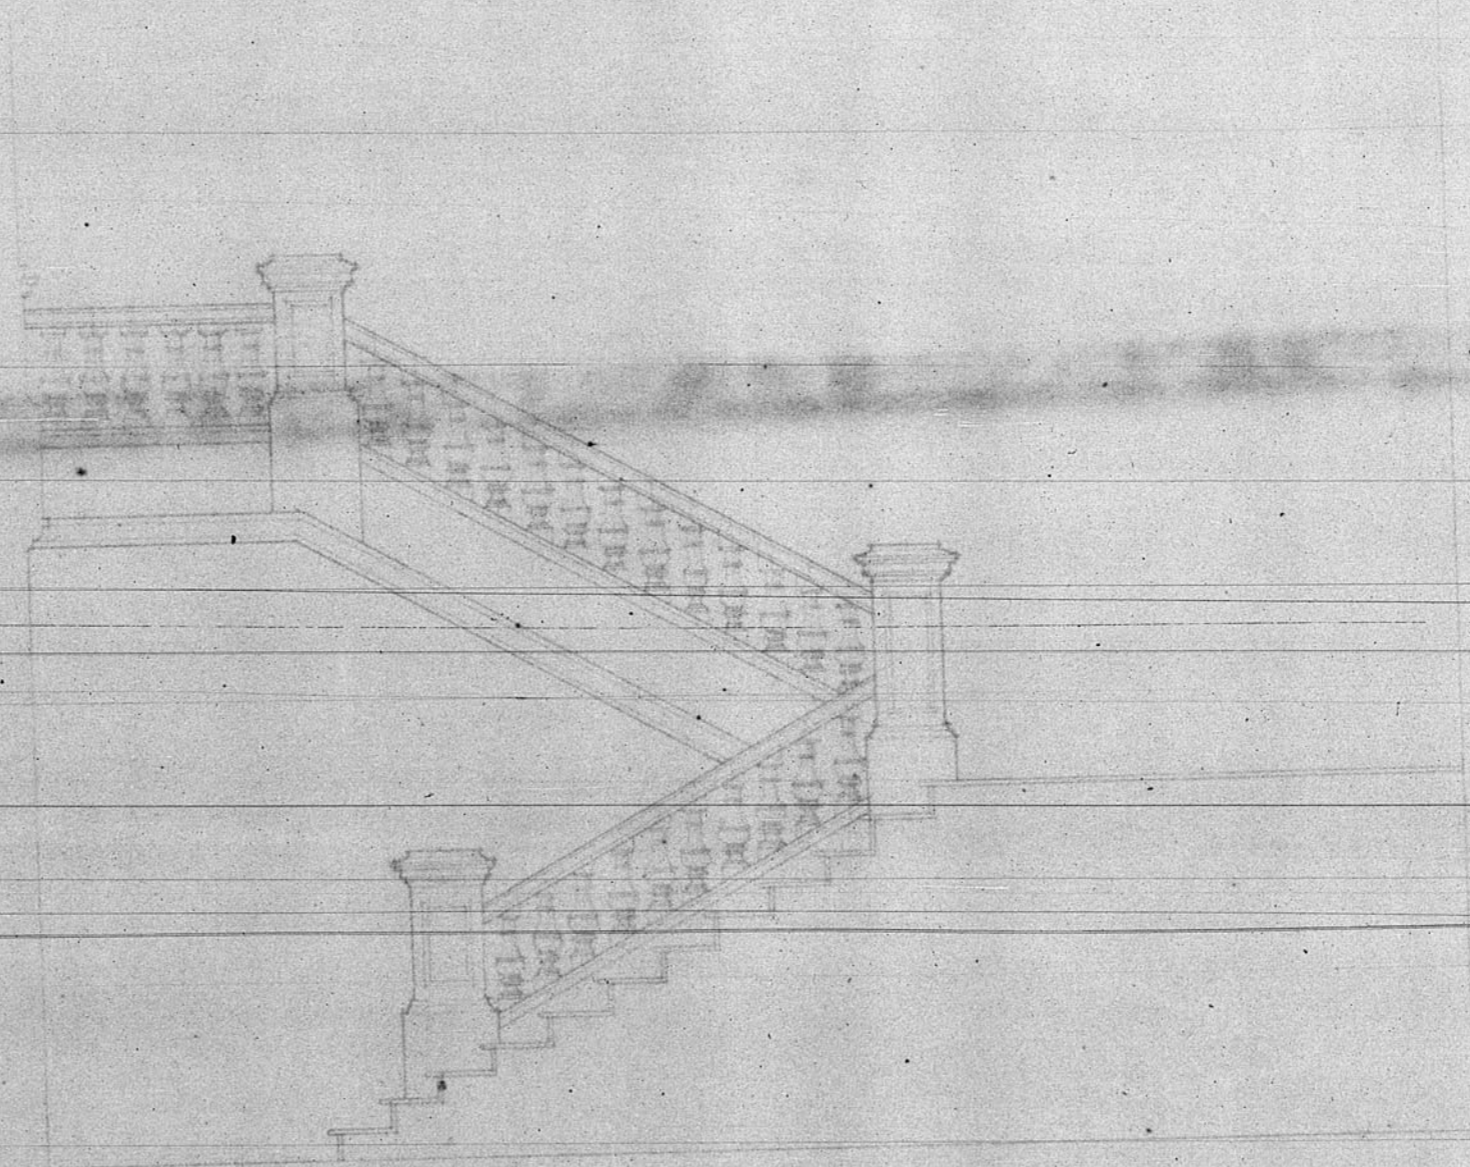


13.258

Detalles de la escalera de honor
del
Palacio Episcopal

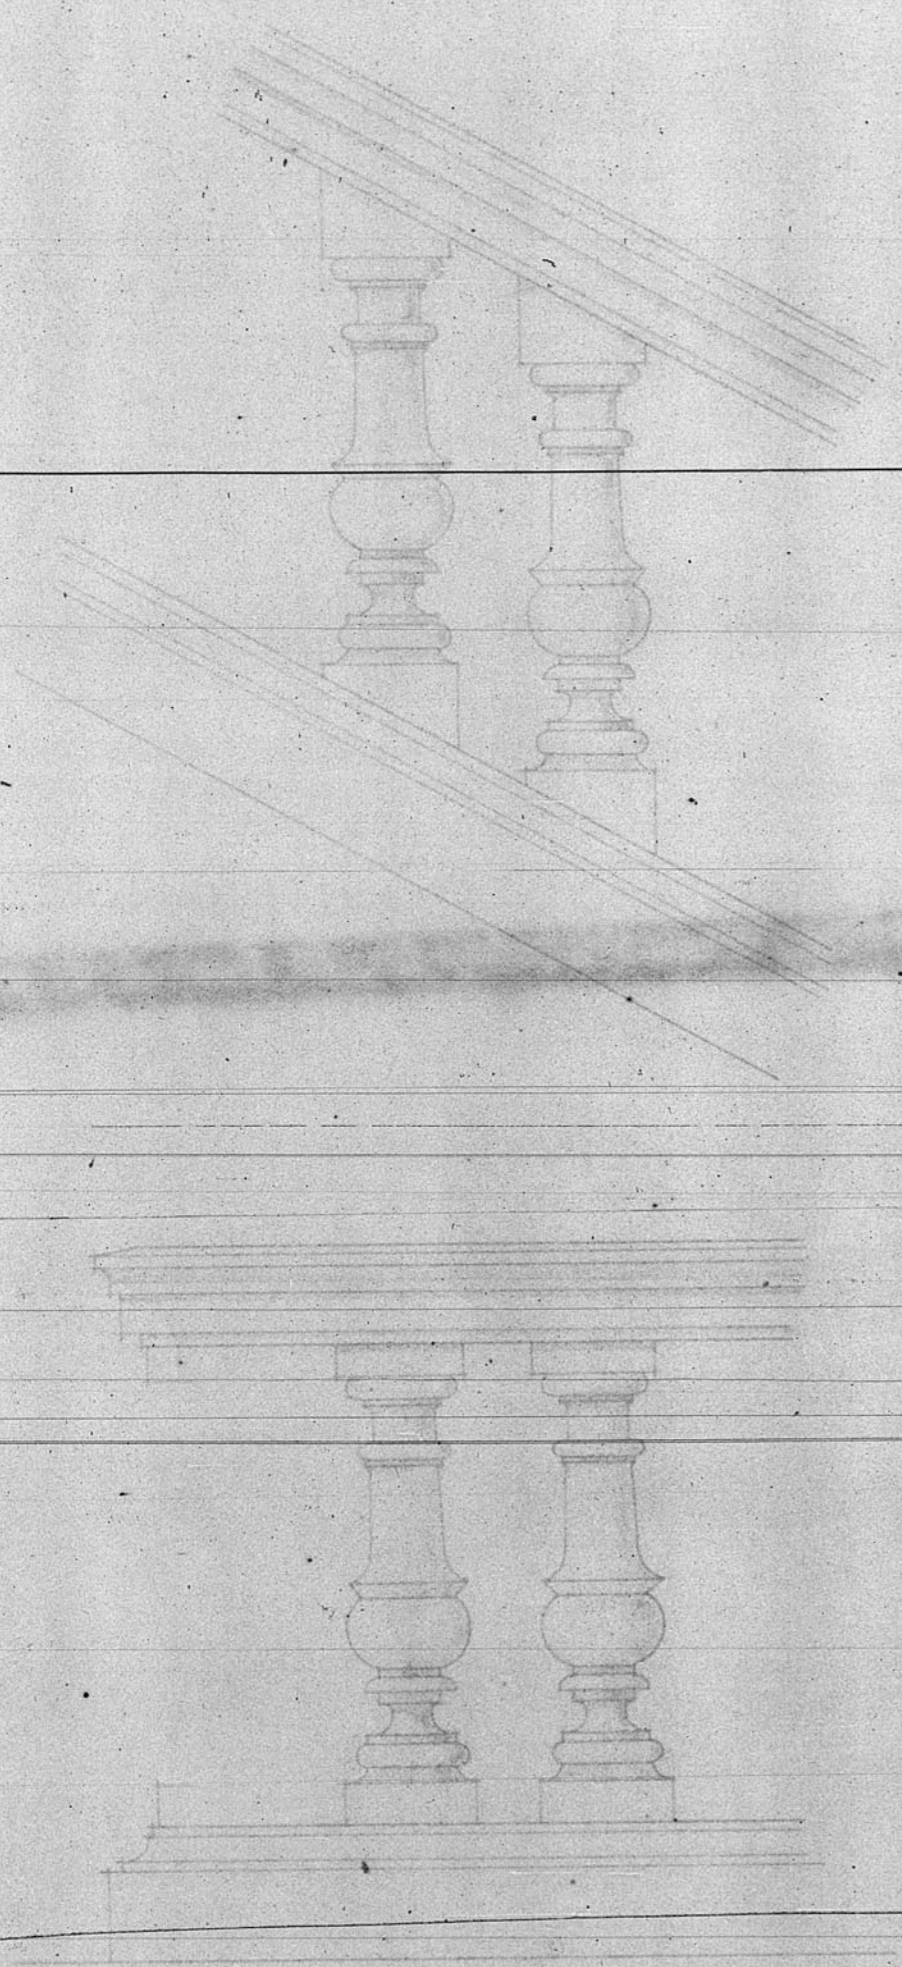

Escala 1:50

Escala 1:10

El Arquitecto

672 (21)

