
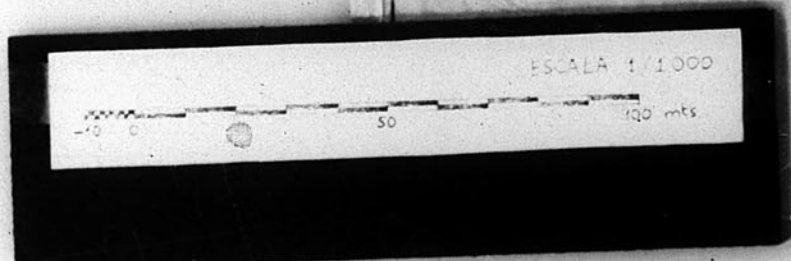


12446.

Dirección General de Regiones Devastadas
arquitectura
Barriada de las Cuevas del Siete
Teruel
Escala 1:1000

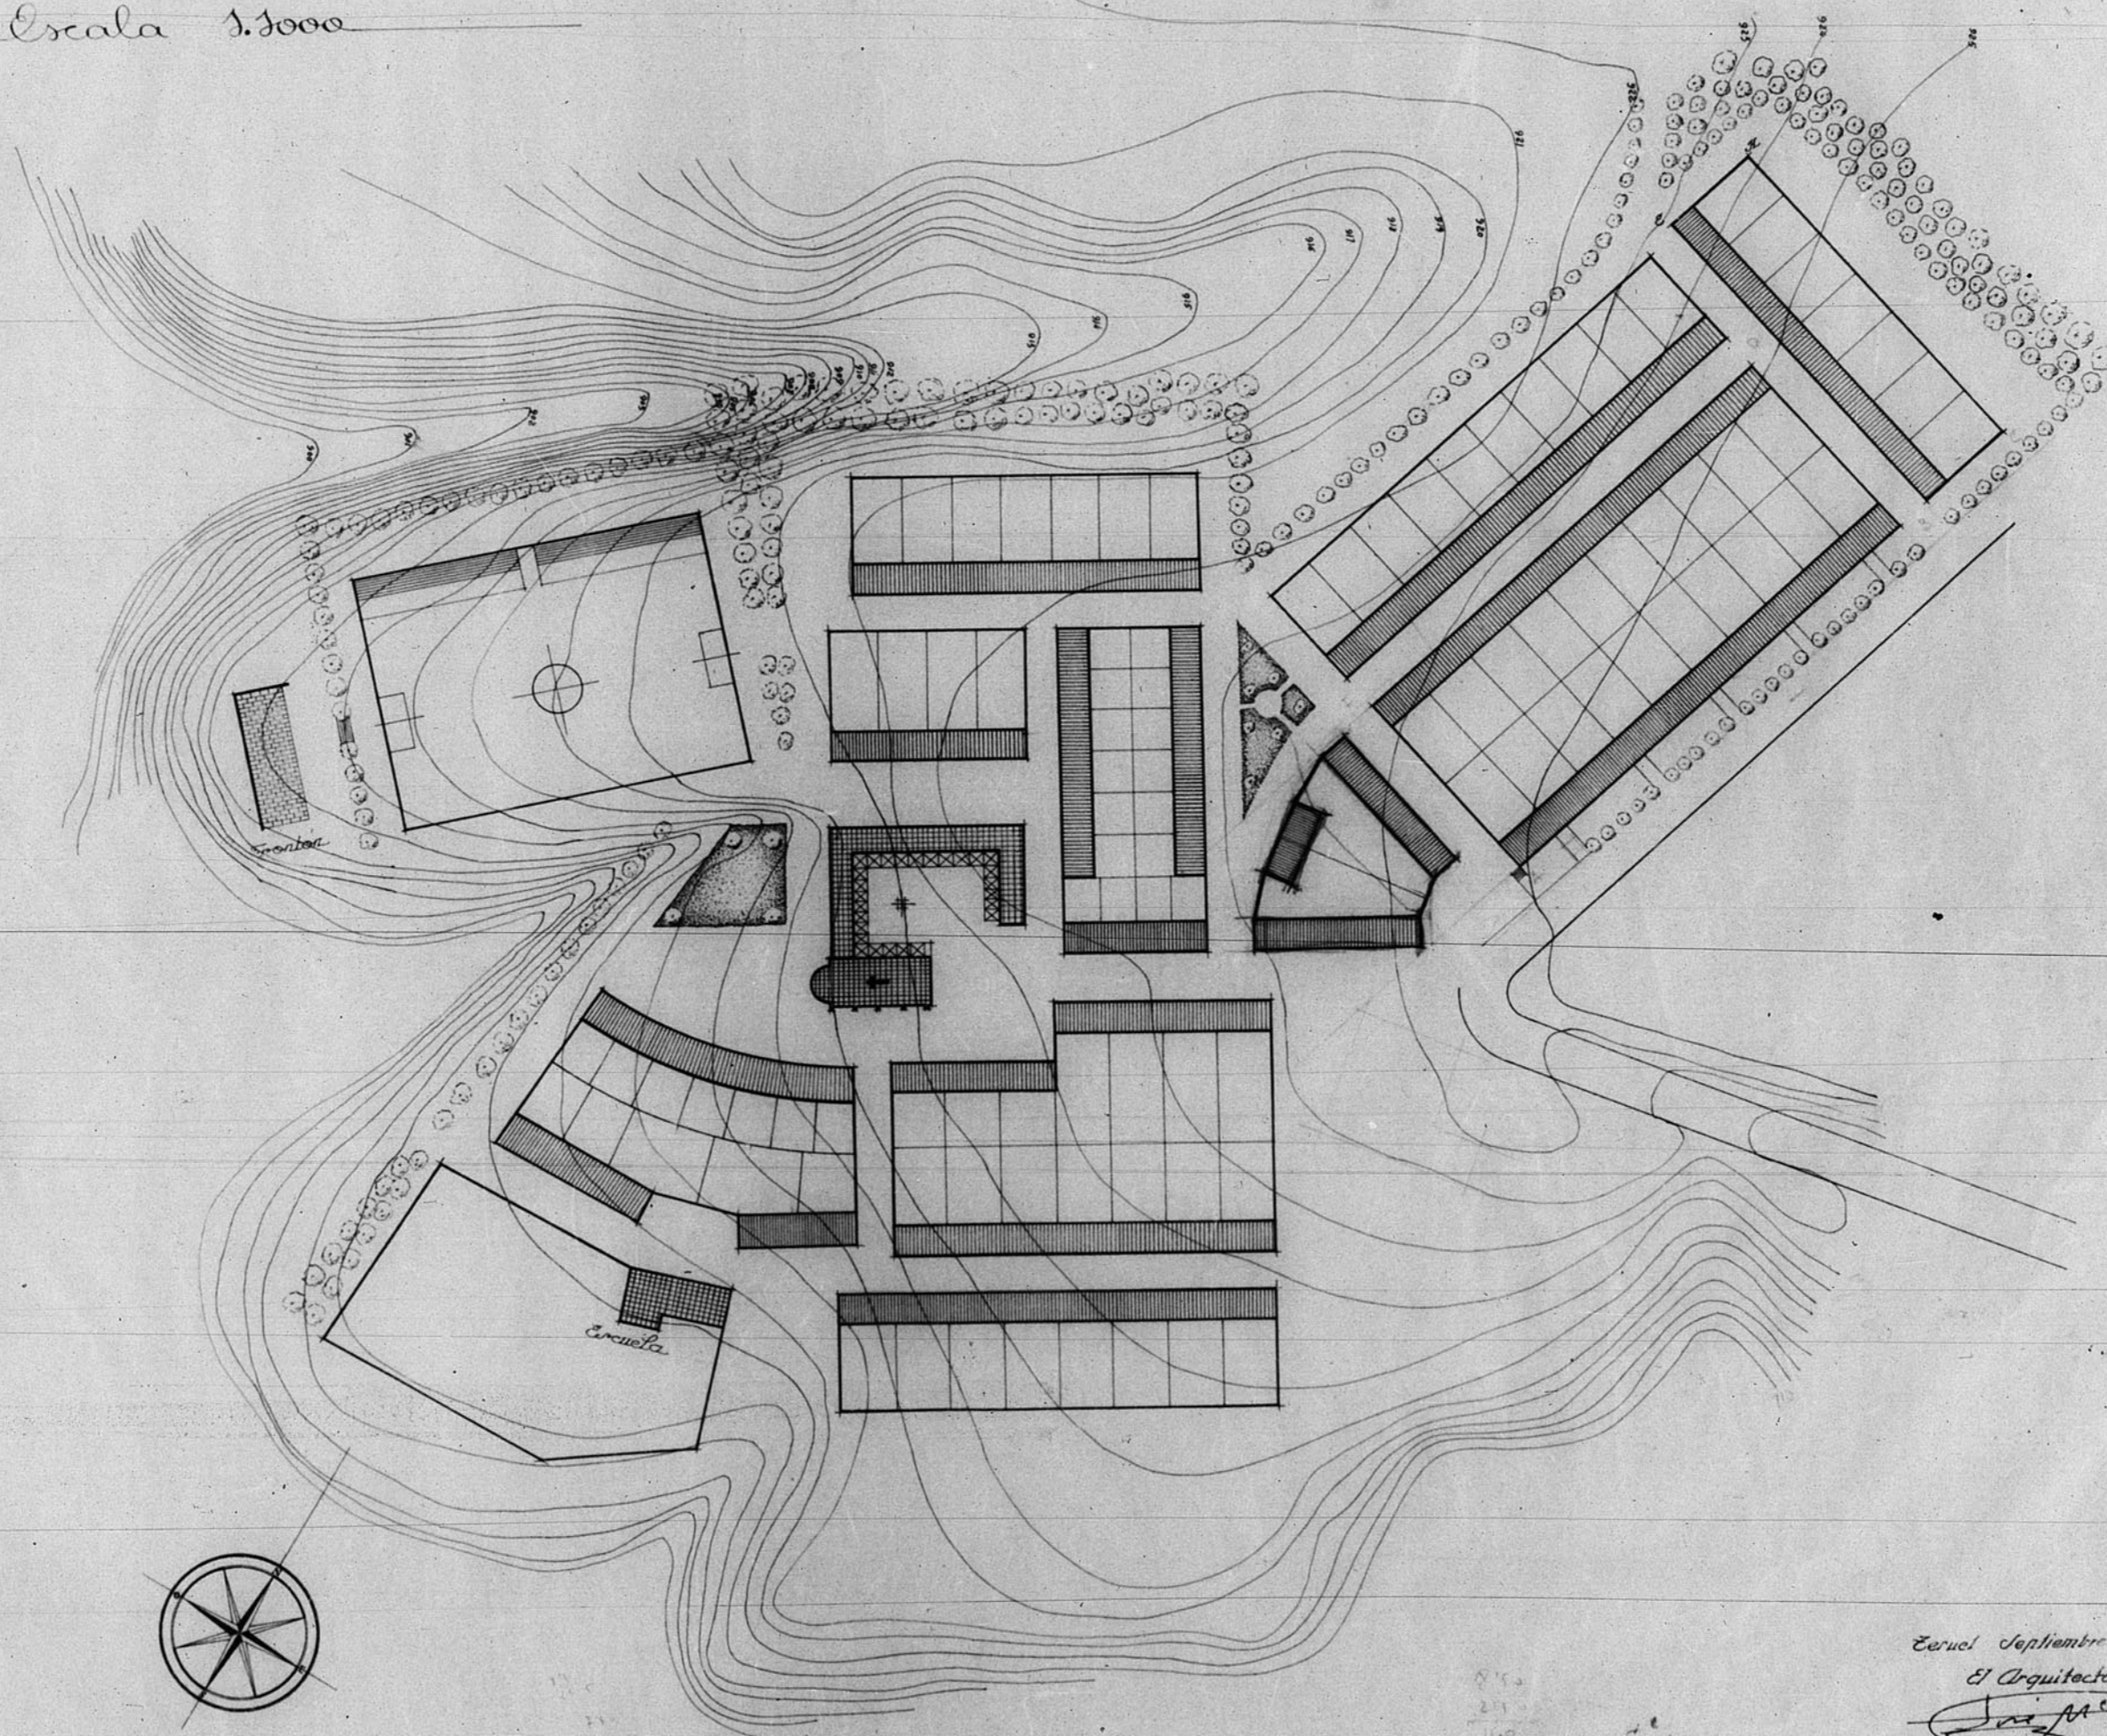

Teruel Septiembre 1940

El Arquitecto

Joaquín P.

JUNTA DE CONSERVACION DE MONUMENTOS HISTÓRICOS
N.º de Proyecto 164