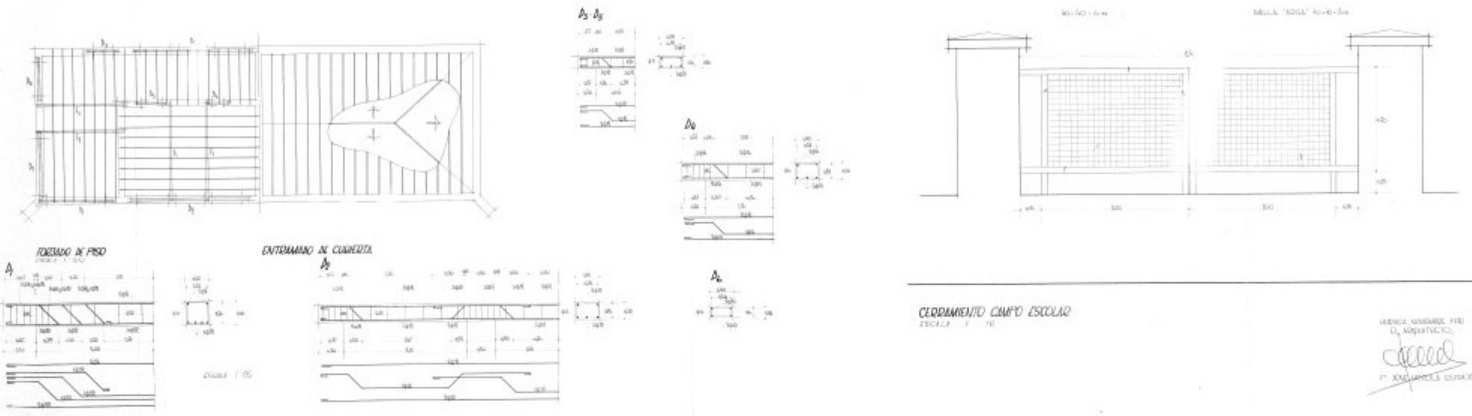
FORJADO DE PISO
ENTRAMADO DE CUBIERTA
CERRAMIENTO CAMPO ESCOLAR