


12.907

Delegación de Hacienda. Detalle Fachada

Escala 1:25

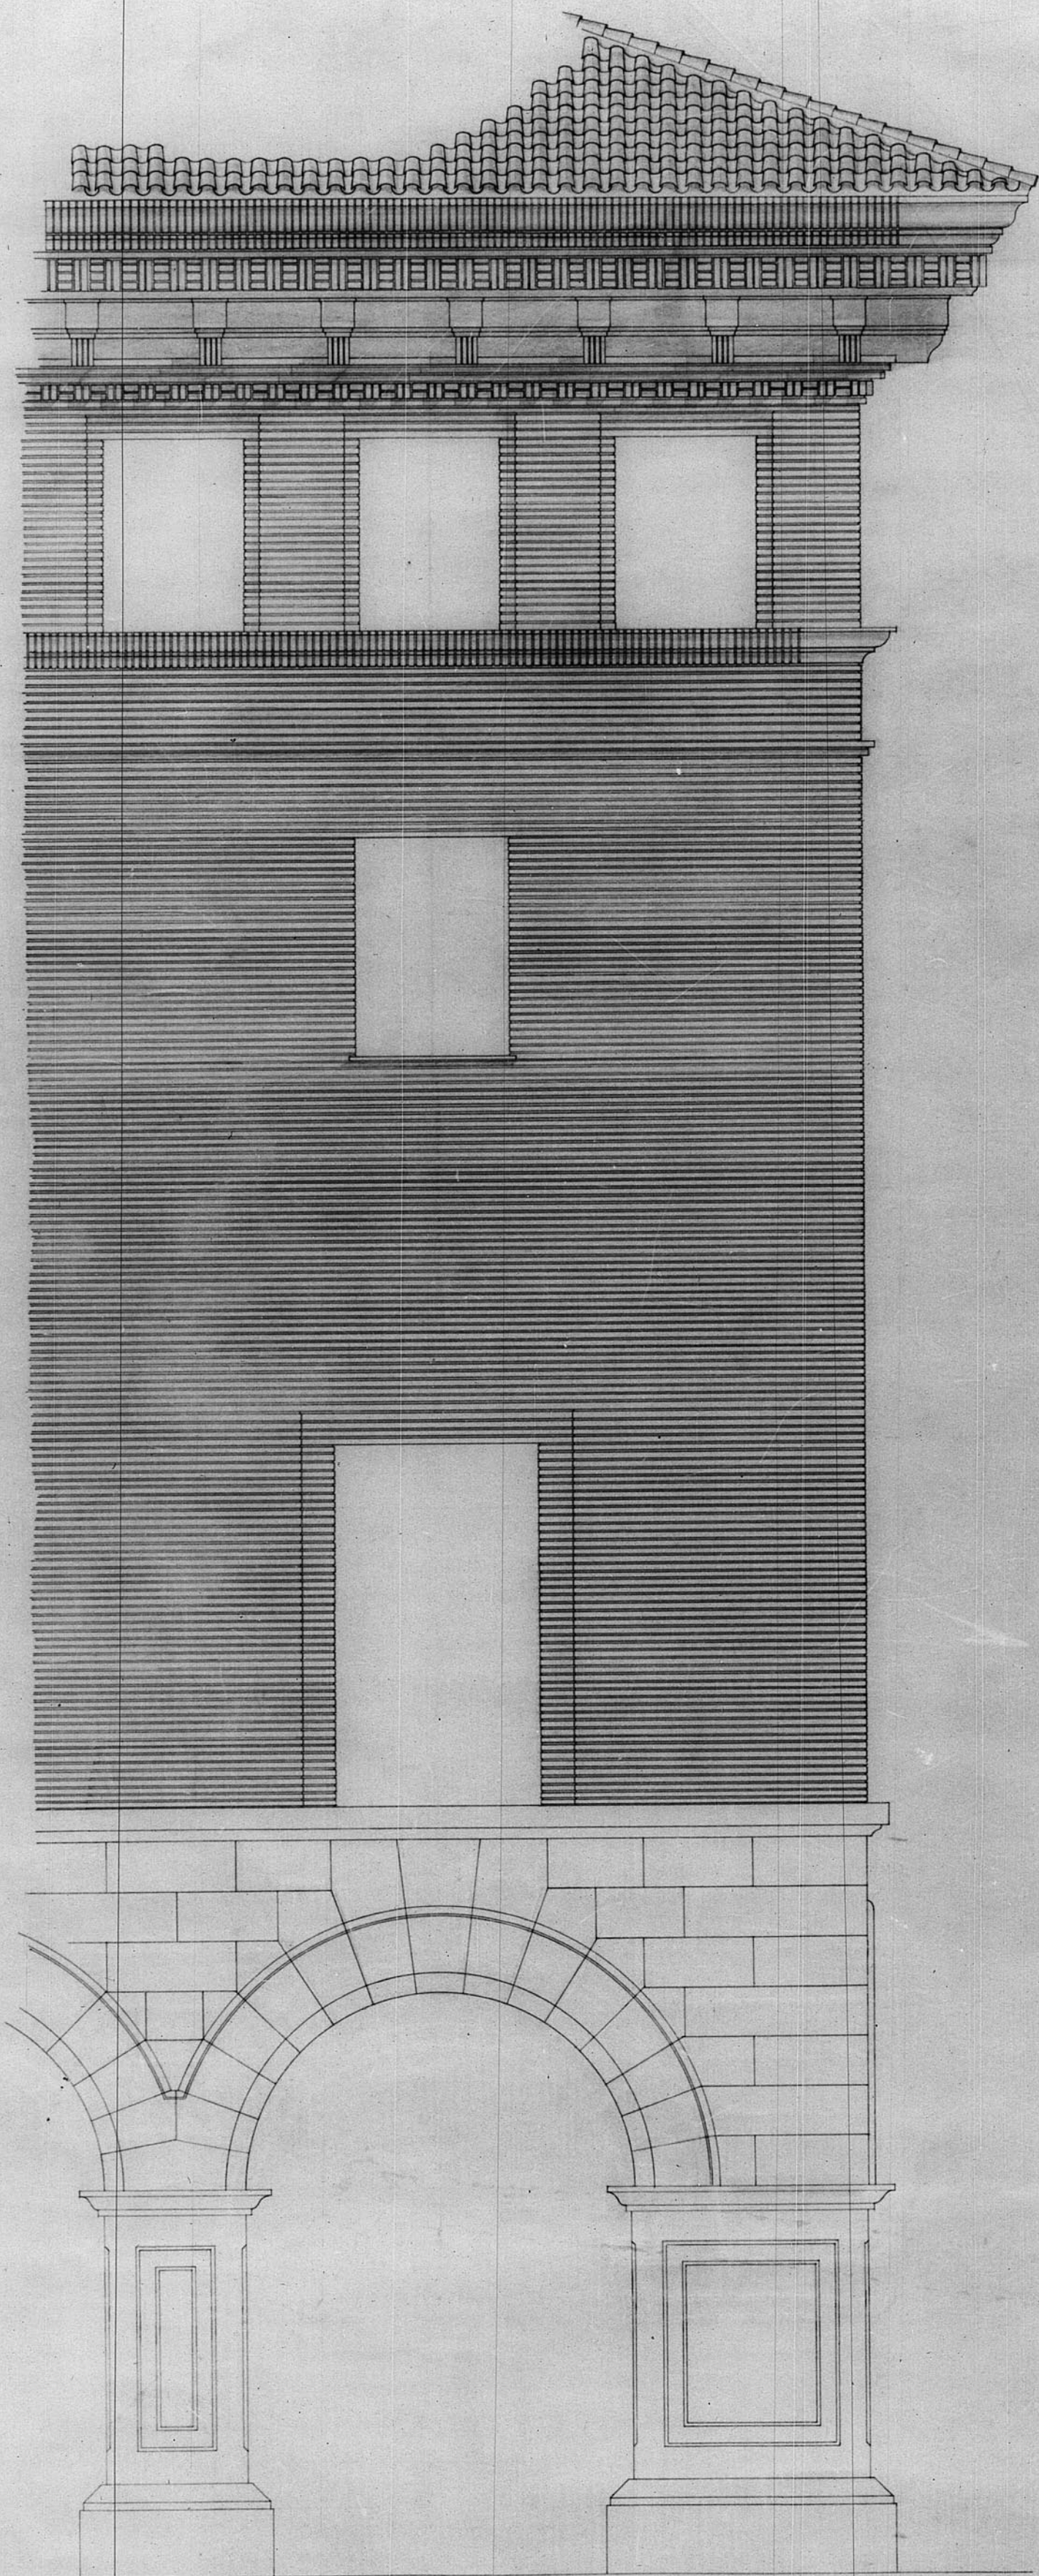

Terminado Marzo 1955

El Arquitecto

*Fernando de Sallavilla*

