13.020

Dirección General de Regiones Devastadas

Arquitectura

Casa Provincial de Beneficencia - Estado actual

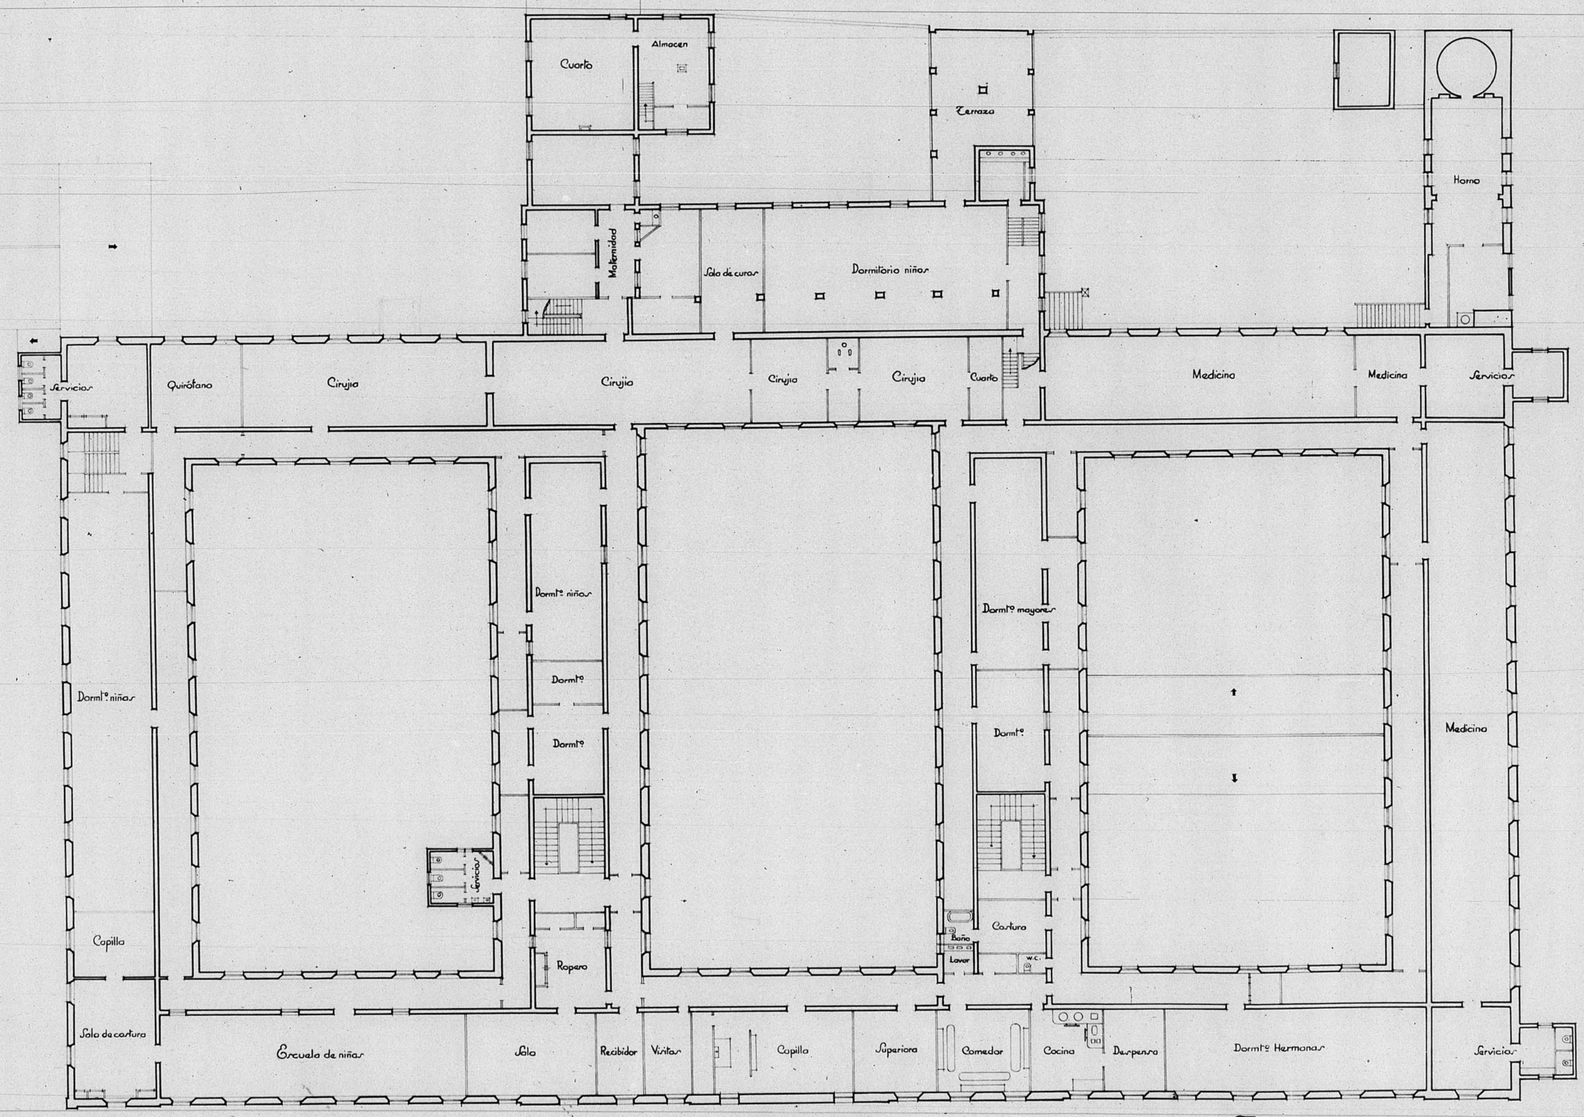

ESCALA 1:200

Planta 2ª
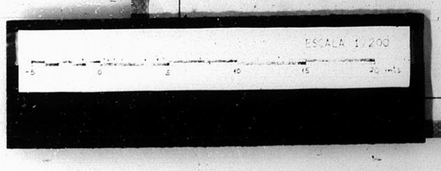
Teruel y Septiembre de 1941
El Arquitecto,
José Mafuente