


12.619

Dirección General de Regiones Devastadas


Arquitectura

Reforma del Ayuntamiento de Celadas

Escala 1:100

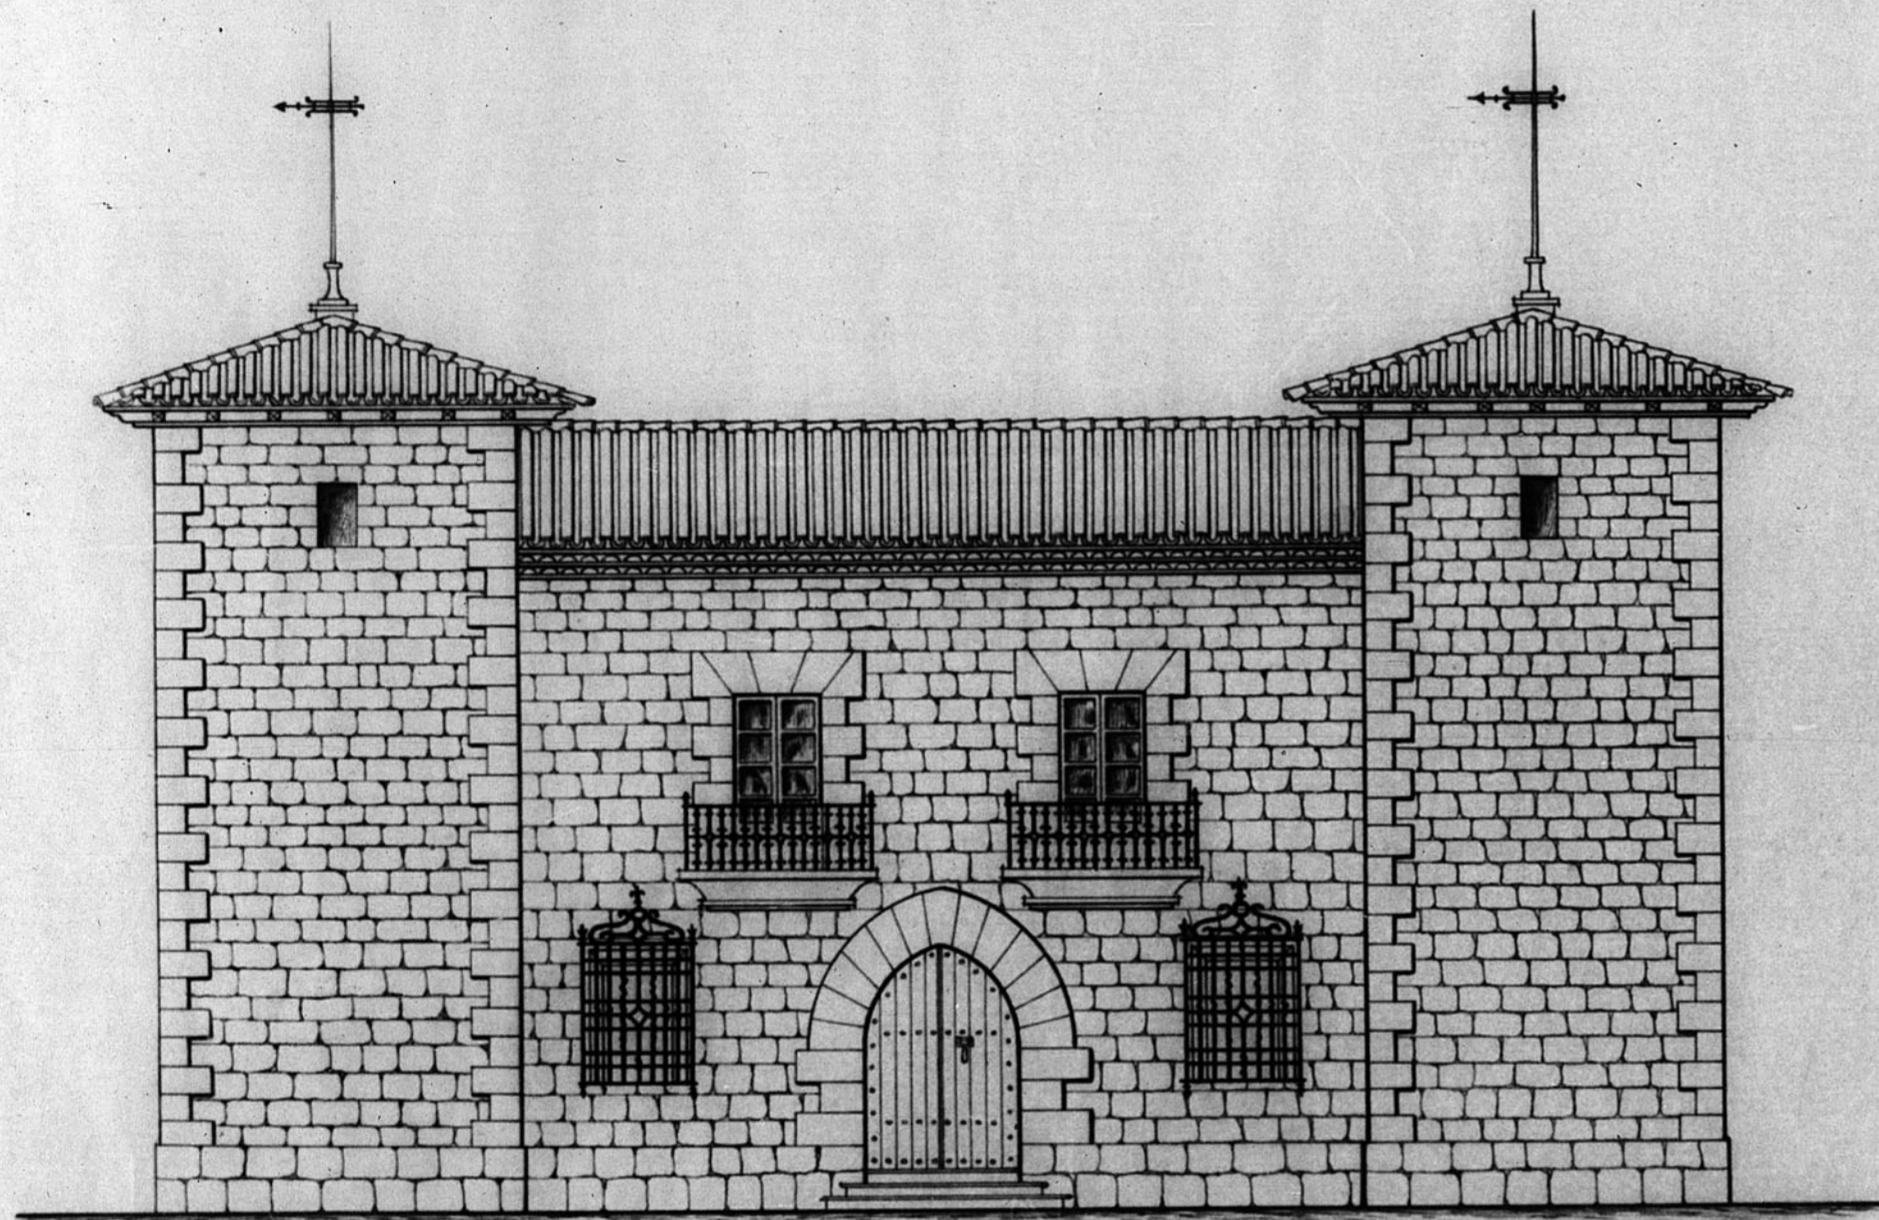

Pachada

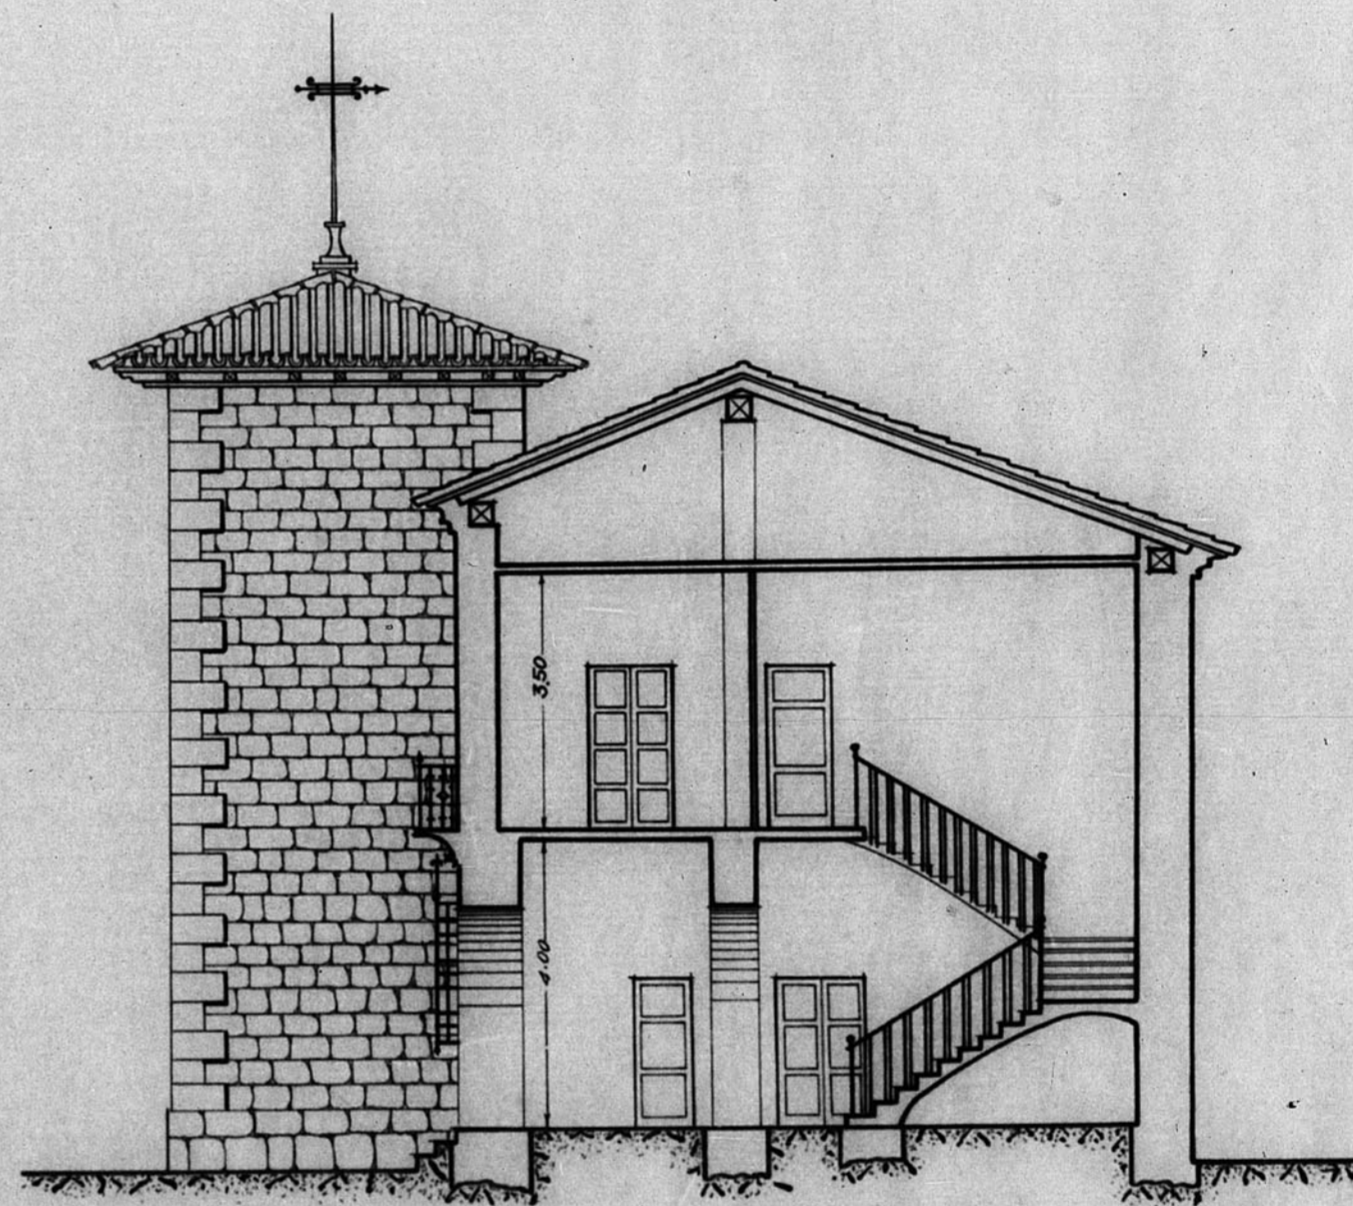

Sección A. B.

Zeruel y Febrero de 1941
El Arquitecto,

Jose Melgarejo Zabala

JUNTA DE CONSERVACION DE LA PROVINCIA DE ZERUEL
Números de Archivo 329

ESCALA 1/100

