



13.032


*Casa Provincial de Beneficencia*  
*— Pabellón de Dementes (Hombres) —*  
*Estado actual — Escala 1:100*

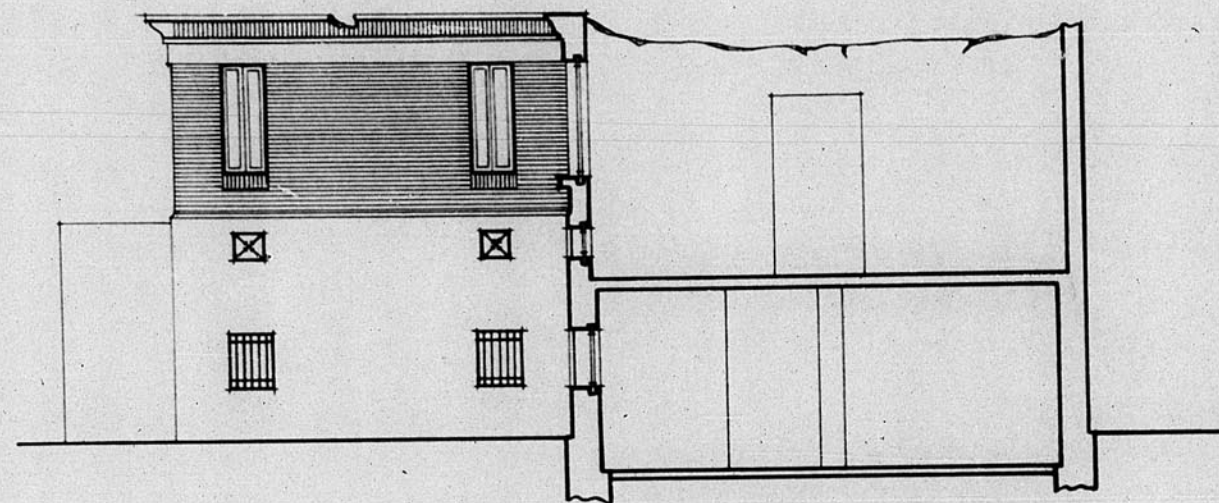

*Seccion A.B.*

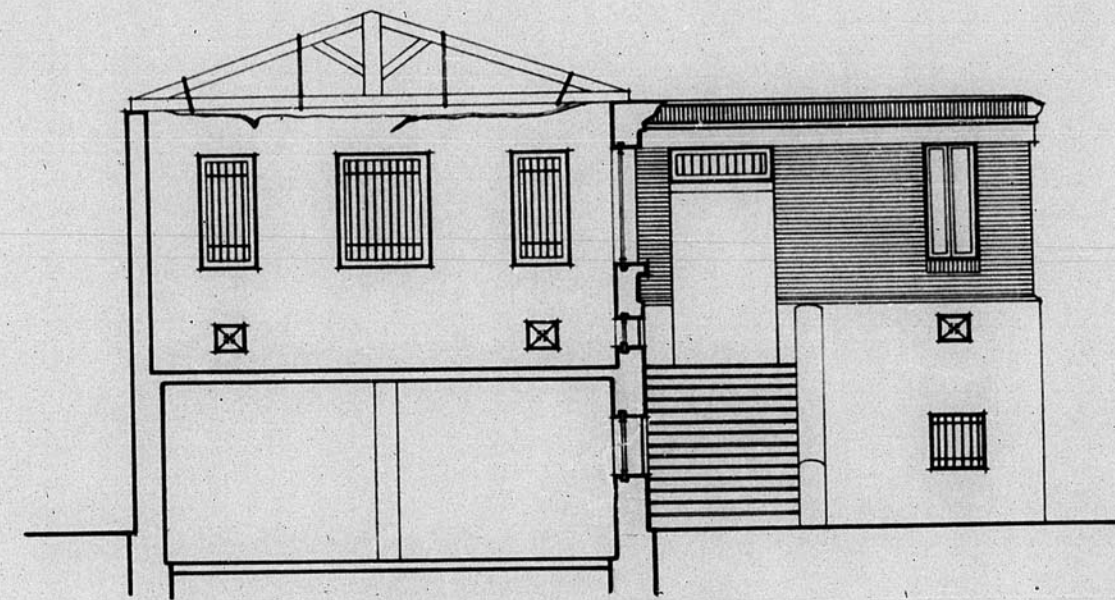

*Seccion C.D.*

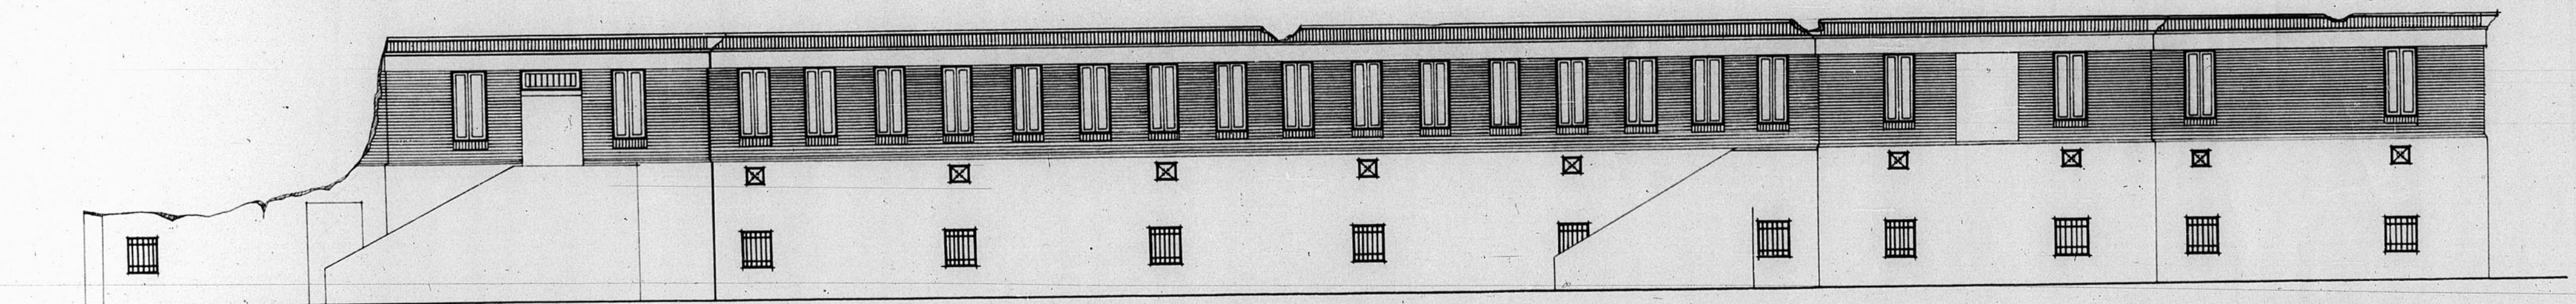

*Fachada.*

*Zeruel y Abril de 1941*  
*El Arquitecto.*

ESCALA 1/100

0 5 10 mts