


13.190

13.190

Dirección General de Regiones Devastadas
Arquitectura
 Grupo de viviendas en el camino de la Estación
 Escala 1:100
 Teruel

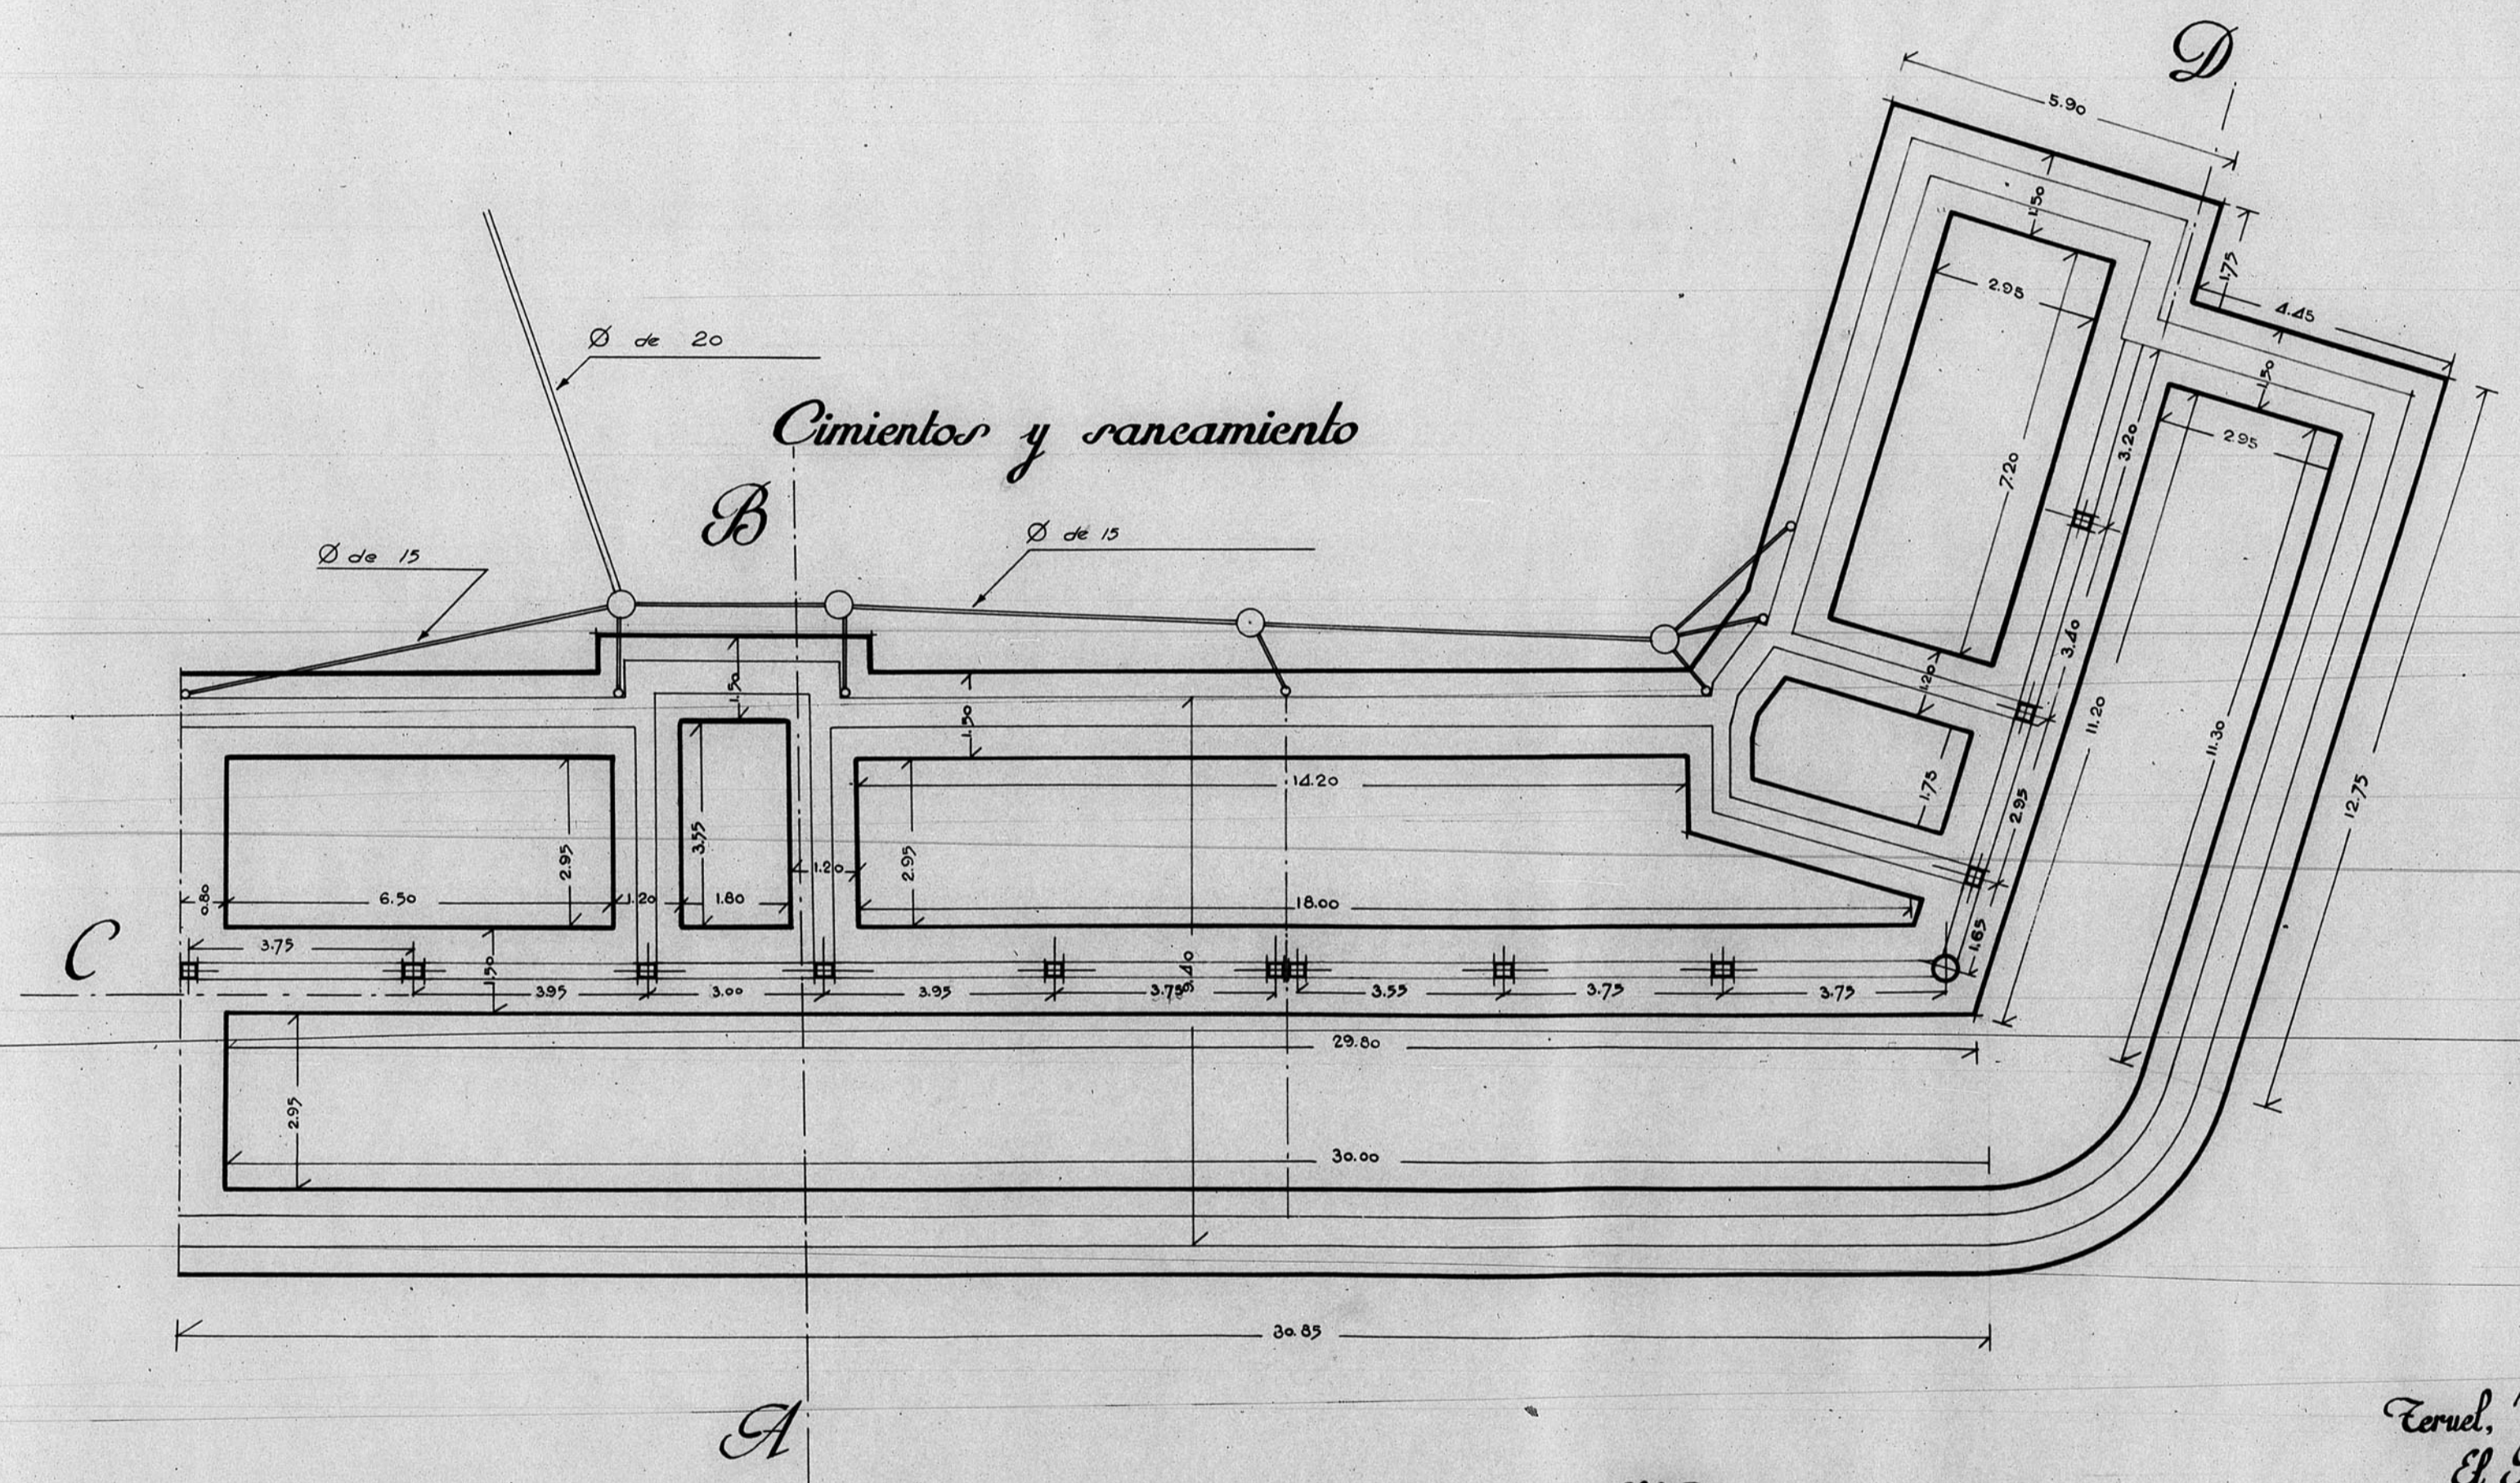

VºBº
 El Arquitecto-Jefe,

Teruel, Julio 1941.
 El Arquitecto,
Joaquín Masferrer

