

hh7

8

4248

MINISTERIO DE LA GOBERNACIÓN

DIRECCION GENERAL DE REGIONES DEVASTADAS

SECCIÓN DE RECONSTRUCCIÓN

PROYECTOS



JEFATURA DE
PROYECTOS
DE ARAGÓN

P.N.

PROYECTO: CASA FORESTAL

LOCALIDAD: BIESCA S.-
(Huesca)

DIRECCION GENERAL DE REGIONES DEVASTADAS

OFICINA DE PROYECTOS DE LA REGION ARAGONESA

PROYECTO N.º <u>185</u>	LOCALIDAD <u>BIESCAS.</u>
PRESUPUESTO <u>129.751,43 pts.</u>	
REFERENCIA FOTOGRAFICA _____	ASUNTO <u>CASA FORESTAL. (Reconstrucción)</u>
EMPLAZAMIENTO _____	PLANOS PRESENTADOS
SUPERFICIE DEL SOLAR _____	EMPLAZAMIENTO _____ ESCALA <u>1:500</u>
ID. EDIFICADA _____	PLANTAS _____ » <u>1:100</u>
% DE SUPERFICIE LIBRE _____	ALZADOS _____ » <u>1:100</u>
	SECCIONES _____ » <u>1:100</u>
	DETALLES _____ » _____
PROYECTADO POR <u>D. M. Martinez Ubago.</u>	<u>Zaragoza 21</u> DE <u>Octubre</u> DE 194 <u>2</u> LOS ARQUITECTOS <u>M. Ubago</u> EL ARQUITECTO JEFE, <u>H. F. L.</u>
DIBUJADO POR: <u>D. Esteban Rubio.</u>	
V.º B.º EL ARQUITECTO JEFE DE PROYECTOS	OBSERVACIONES DE VISADO
MODIFICACIONES	VISADO DEFINITIVO



MINISTERIO DE LA GOBERNACIÓN

DIRECCIÓN GENERAL DE REGIONES DEVASTADAS




PROYECTO DE

CASA - FORESTAL DE BIESCAS

=====

(HUESCA)

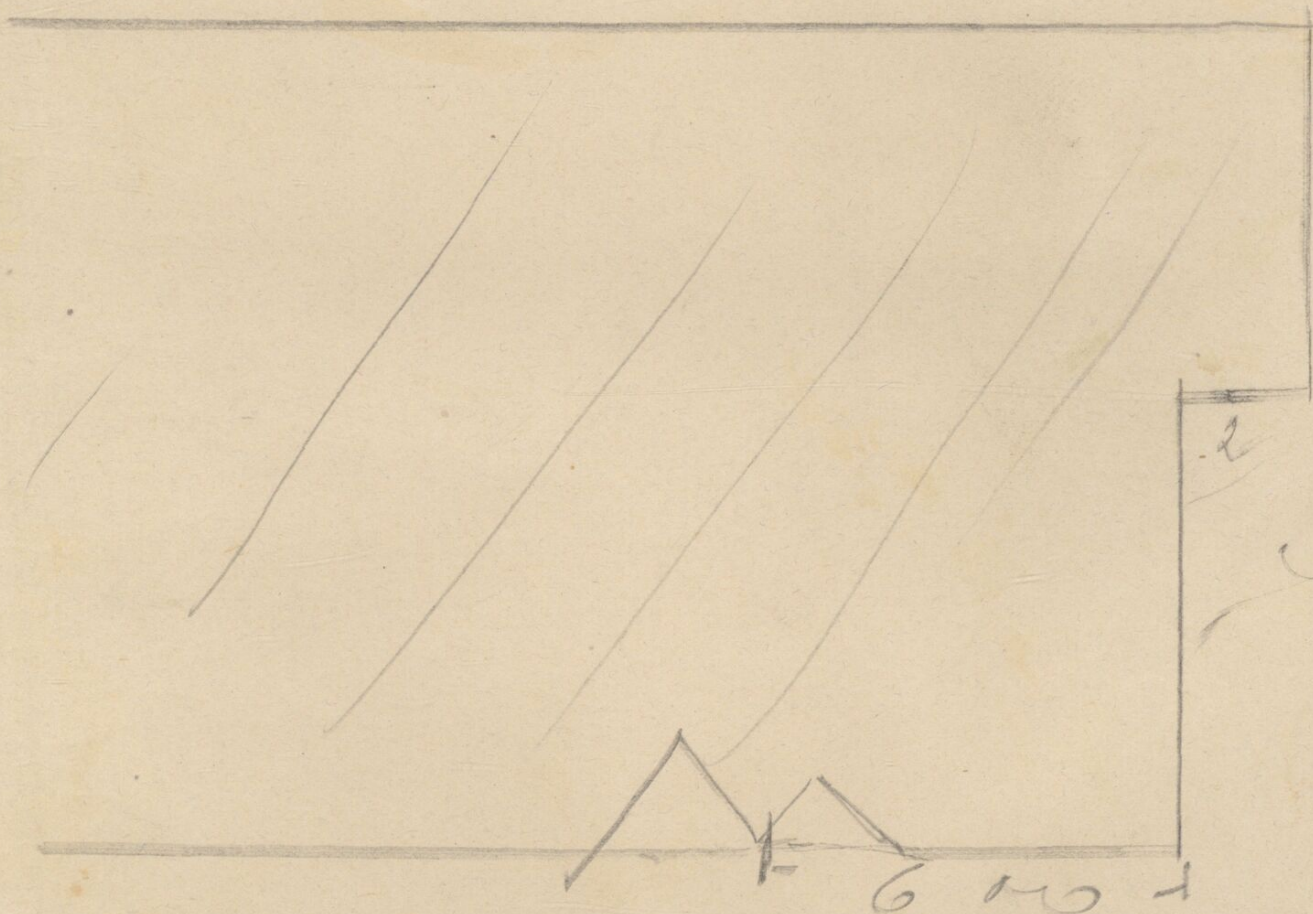

MEMORIA Y PLANOS

3

M E M O R I A.

La reconstrucción de ésta casa forestal en Biescas, realmente es una construcción sobre los cimientos ya existentes.

En líneas generales se respeta la distribución anterior que se ha tenido presente al redactar el Nuevo proyecto, ya que según indicación de la Jefatura de Montes, estaba conforme con su programa y distribución, introduciendo pequeñas modificaciones por crearlas convenientes, tales como cambio de situación de escalera y otras de menos importancia.

Las fachadas, en cambio, se simplifican y ajustan más al estilo de la Región.

El edificio constará de tres plantas y una de desván, destinada a buhardilla.

Las plantas baja y primera se destinan al servicio de los Ingenieros, disponiéndose un despacho, laboratorio, comedor, cocina, despensa, aseo y vestíbulos en la baja; en la primera dormitorio y despacho para el Inspector, Ingeniero-Inspector, dormitorio disponible, baño y vestíbulo.

La planta segunda se destina a vivienda del Guarda Forestal; consta de comedor, cuatro dormitorios, cocina, despensa, retrete y vestíbulo. Tiene acceso independiente y secundario.

Construcción de muros de mampostería ordinaria, enfoscados a la cal y exteriormente. Entramados de pisos y cubierta de madera rolliza. Material de tejados, teja plana o pizarra.

Zaragoza, Julio de 1.942.

EL ARQUITECTO,

Vº. Bº.


EL ARQUITECTO JEFE,

unsoapo

[Handwritten signature]




E S C A L A : 1 5 0 0

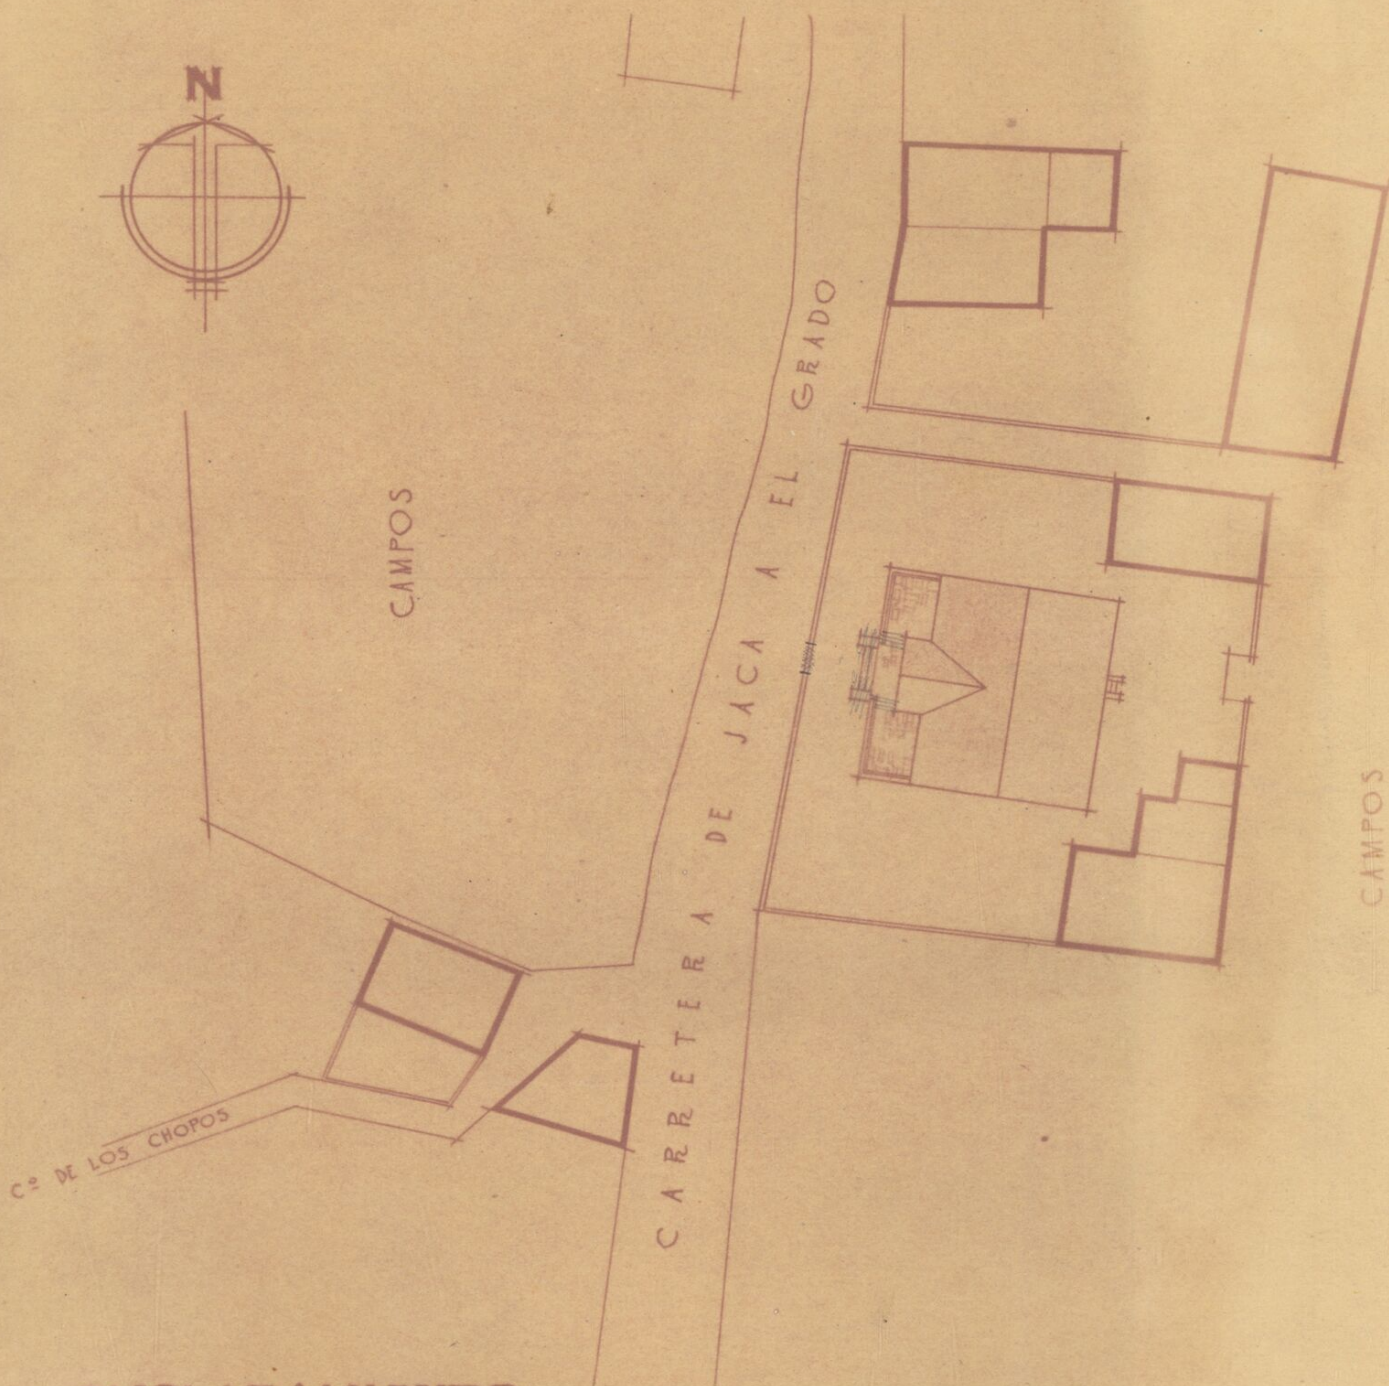

EMPLAZAMIENTO

(1) baño con rampa, maderas
 Rodapie de madera en
 toda la casa

14.00

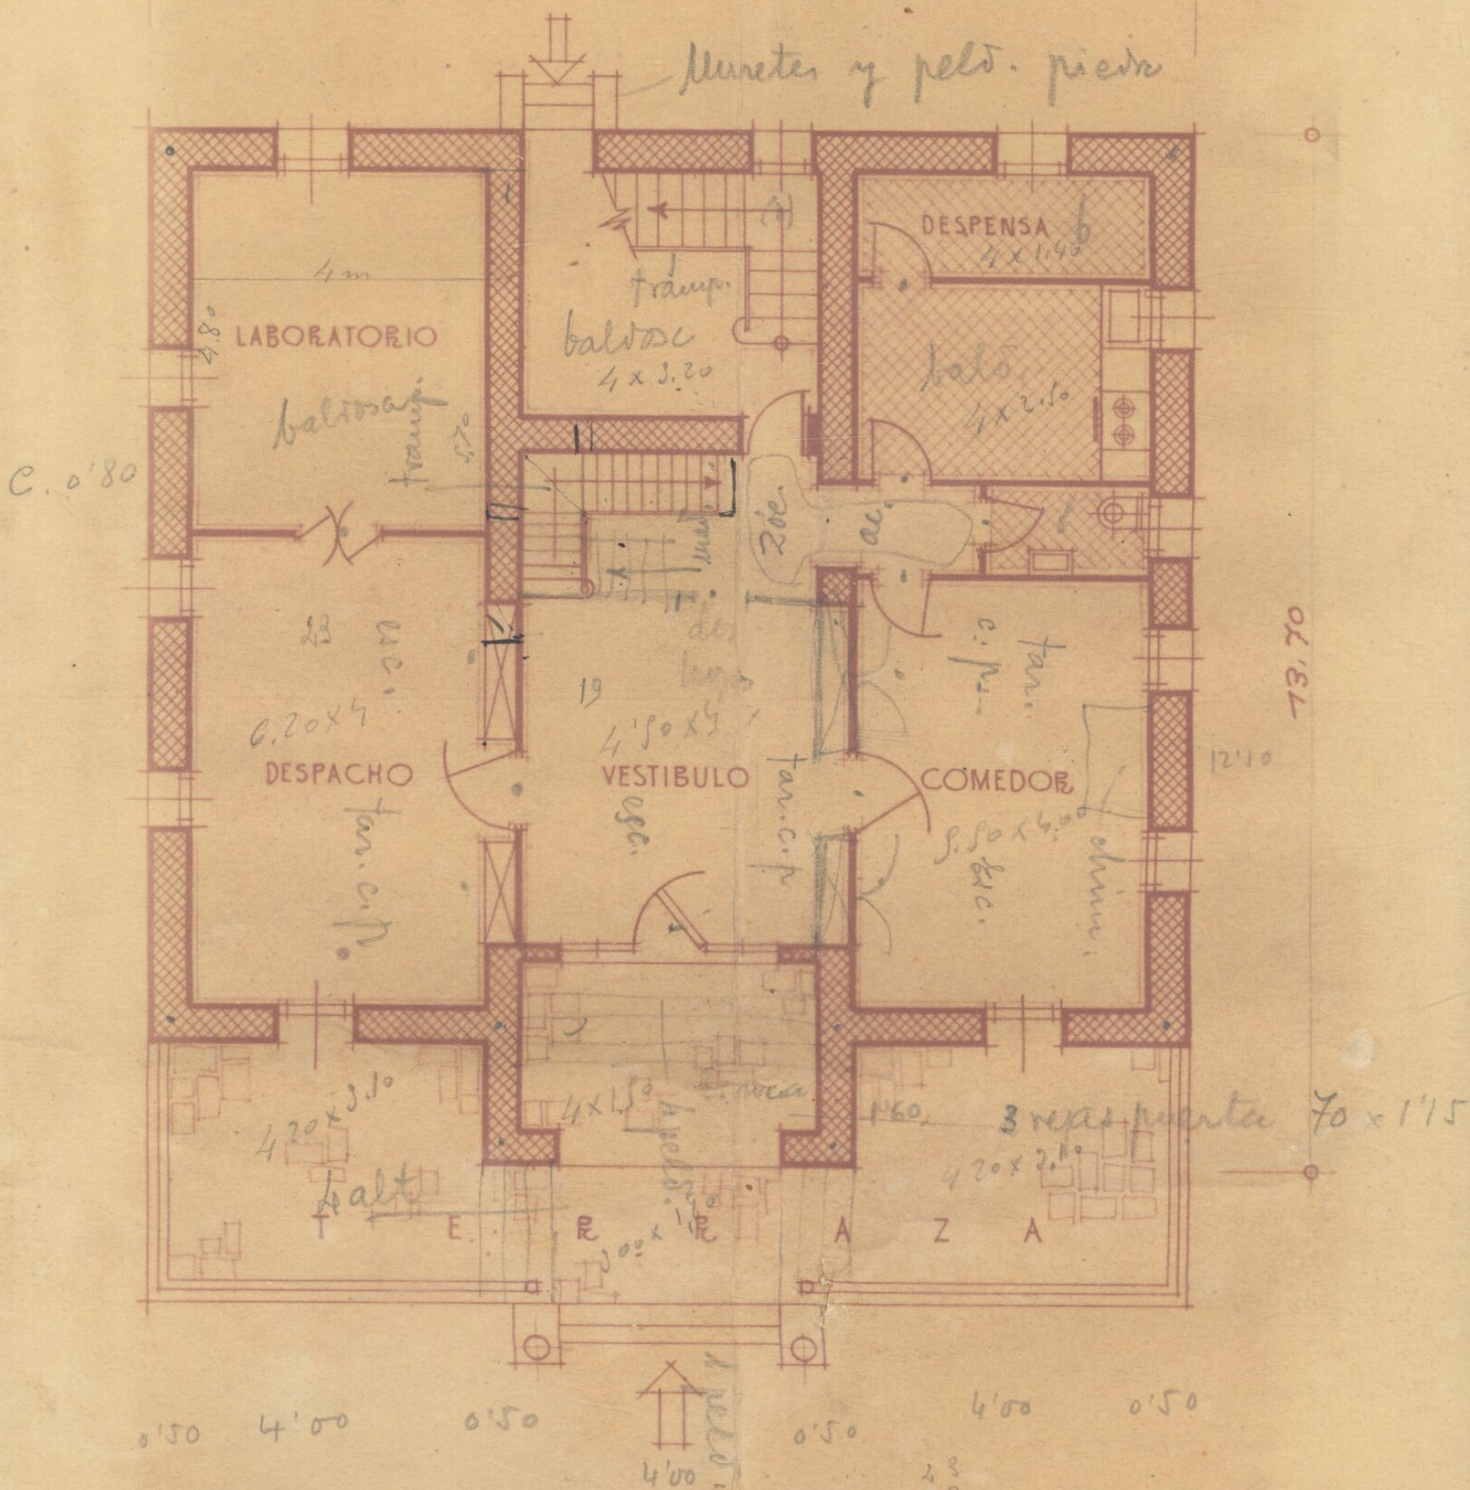


PLANTA BAJA

Alt. piso s/ terreno 80
 Local 70
 Calefacción
 Bajantes " y nuevo

2,3
 2,3
 1,9
 6,5
 2
 19,5 10 x 22 maderas
 6 puentes 5'20 35 x 28

ESCAL

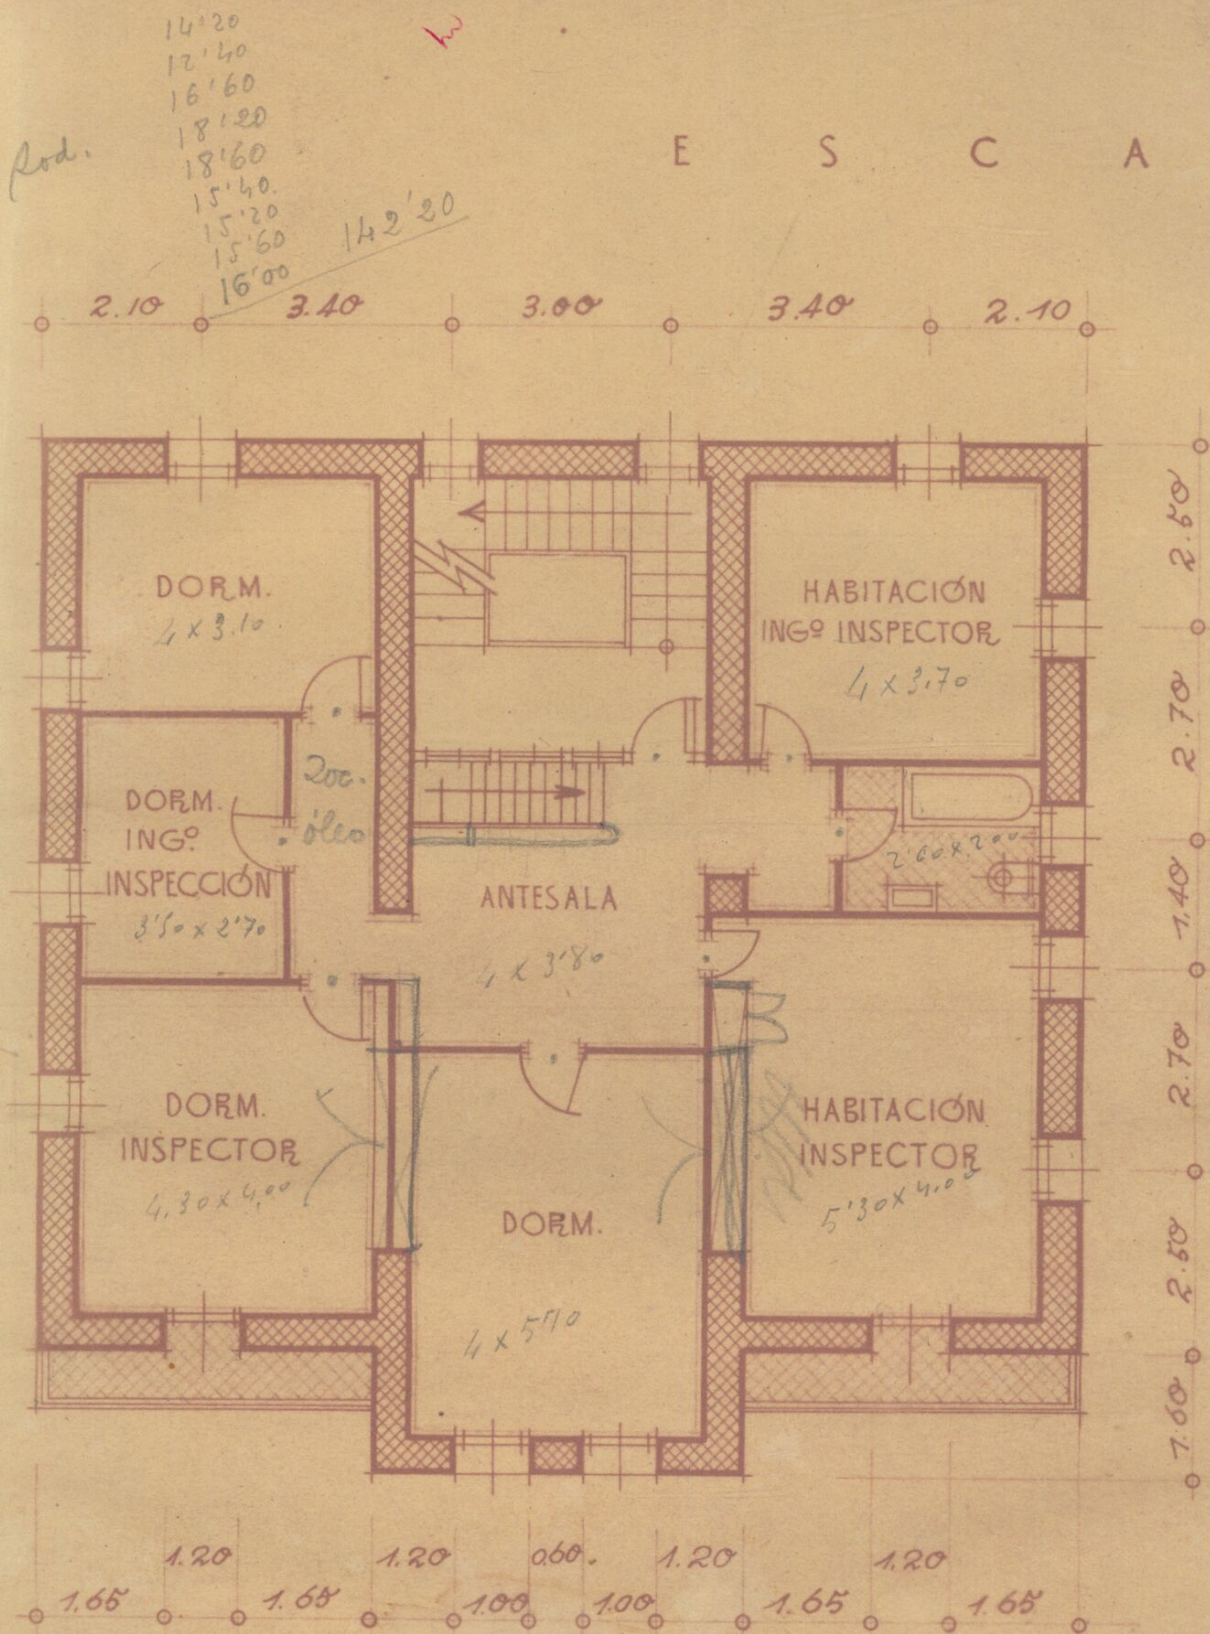


PLANTA 1ª

Zocalo al óleo en
escalera principal y vest.
piso 1º

2 remates chim. piedra


A : | | O O

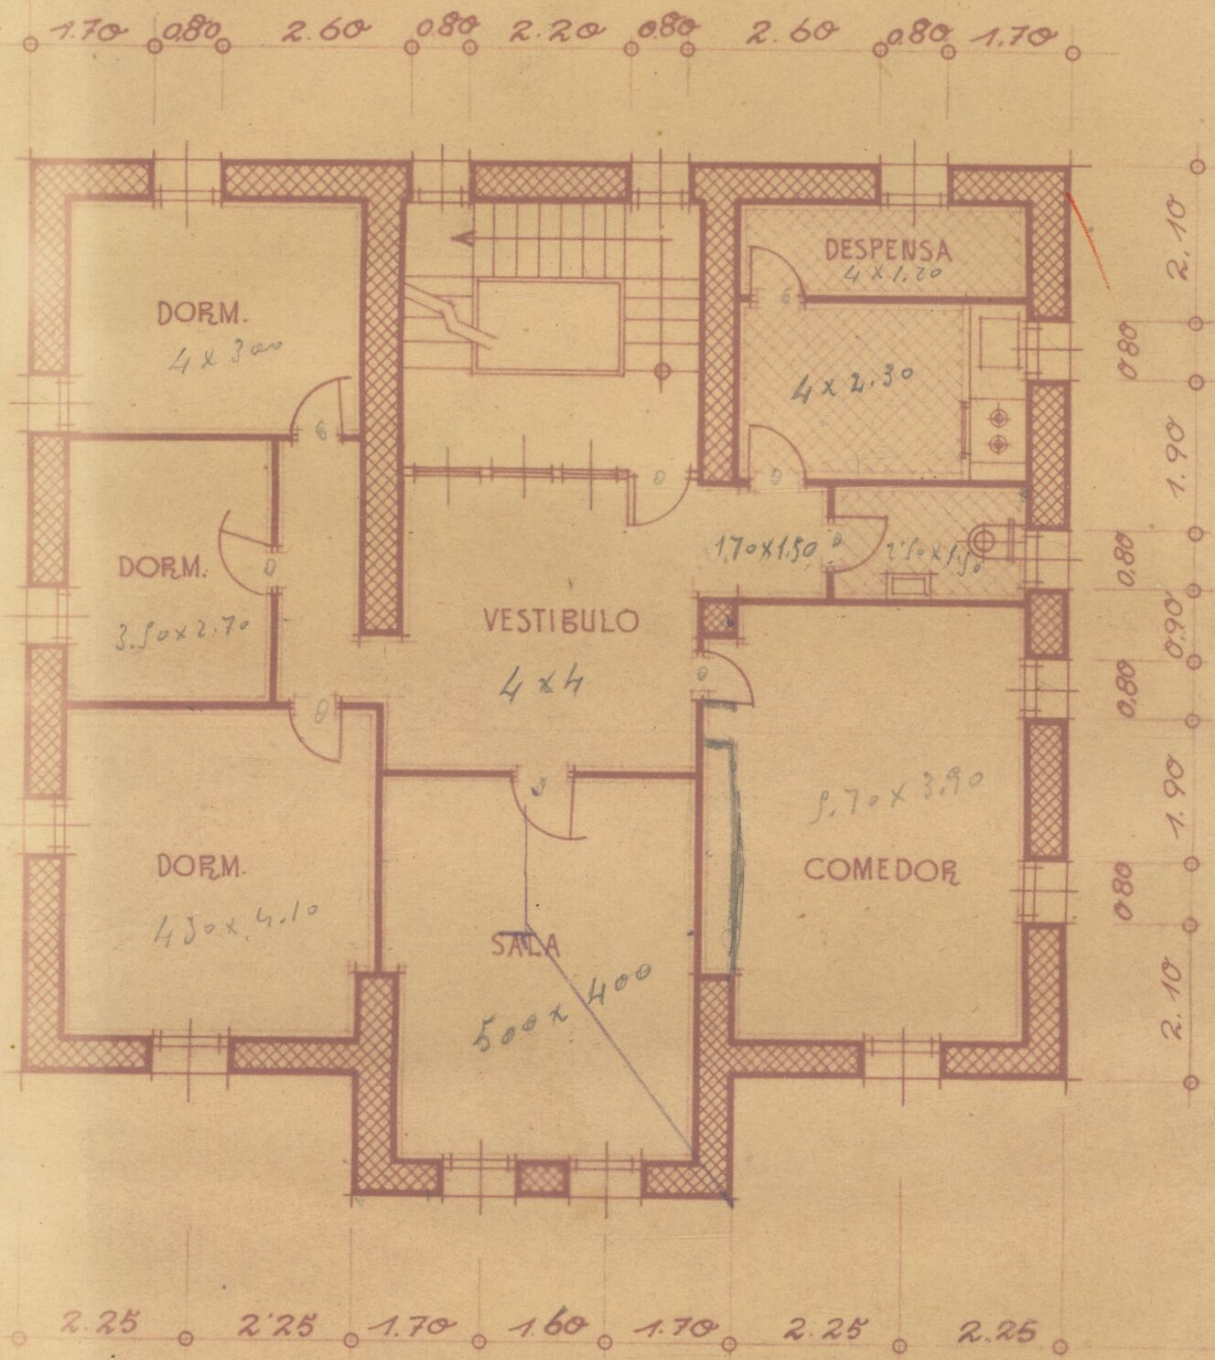

2.85
2.80
2.80
2.80
2.80
2.85

PLANTA 2ª

142
3
426
21
447

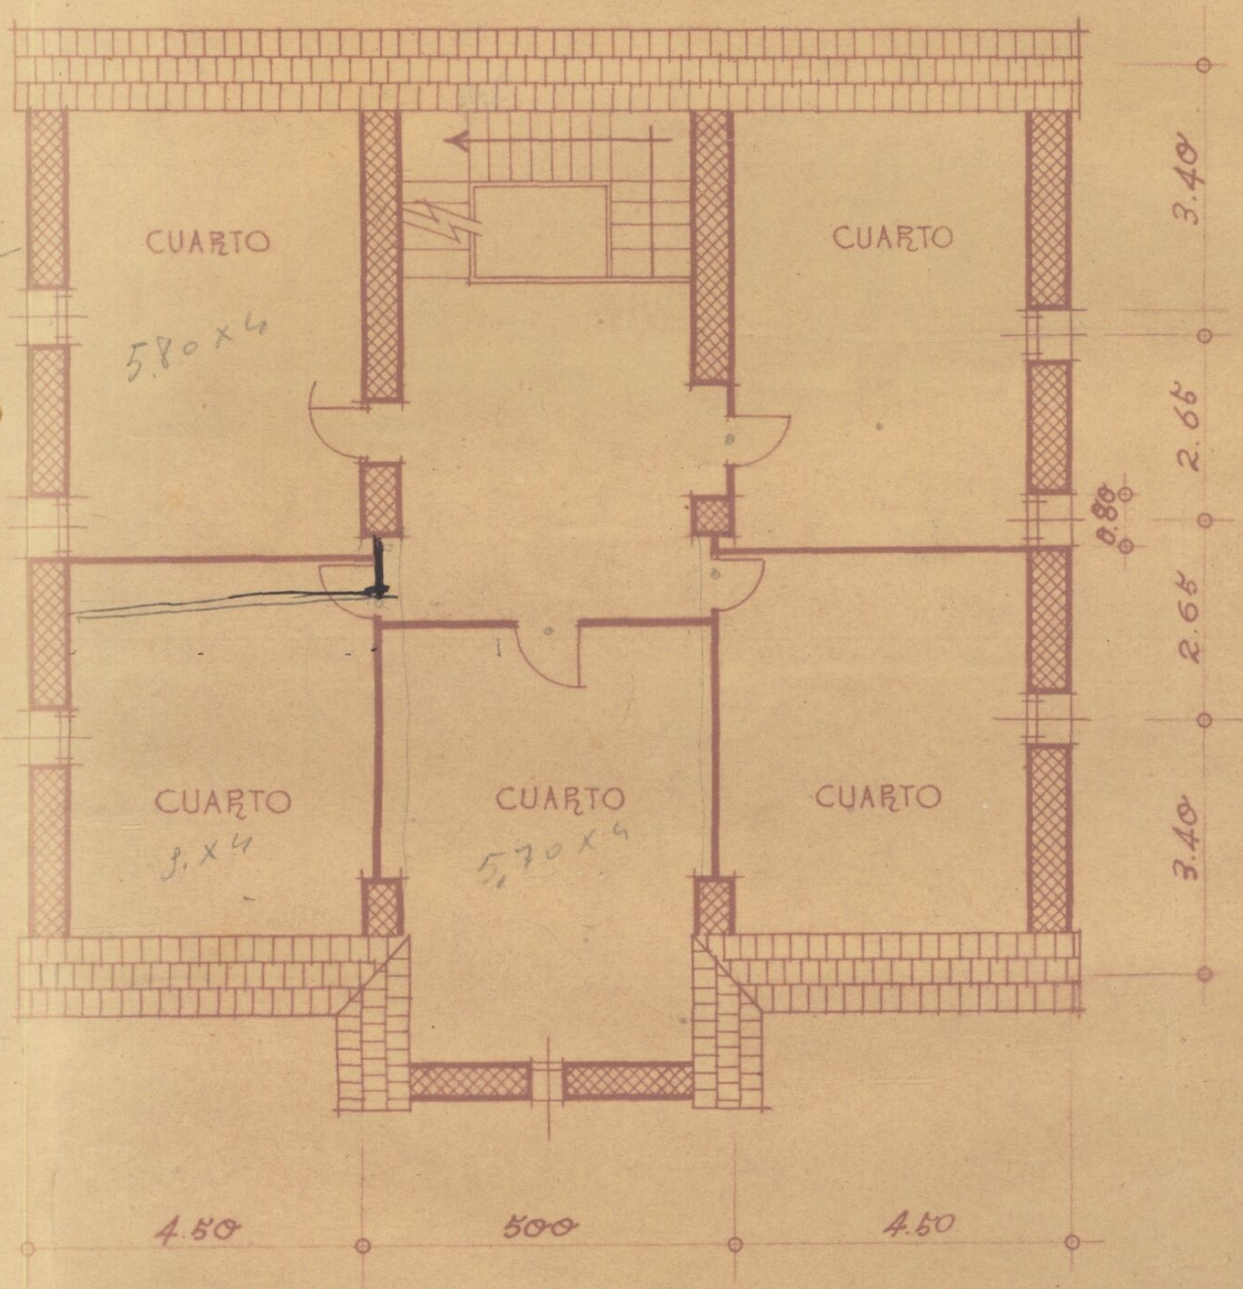

PLANTA DESVAN

16/22

18/25


18 x 25

18 x 25

16/22


8 x 14

CUBIERTA

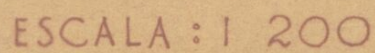

ENTRAMADO DE CUBIERTA

SECCI

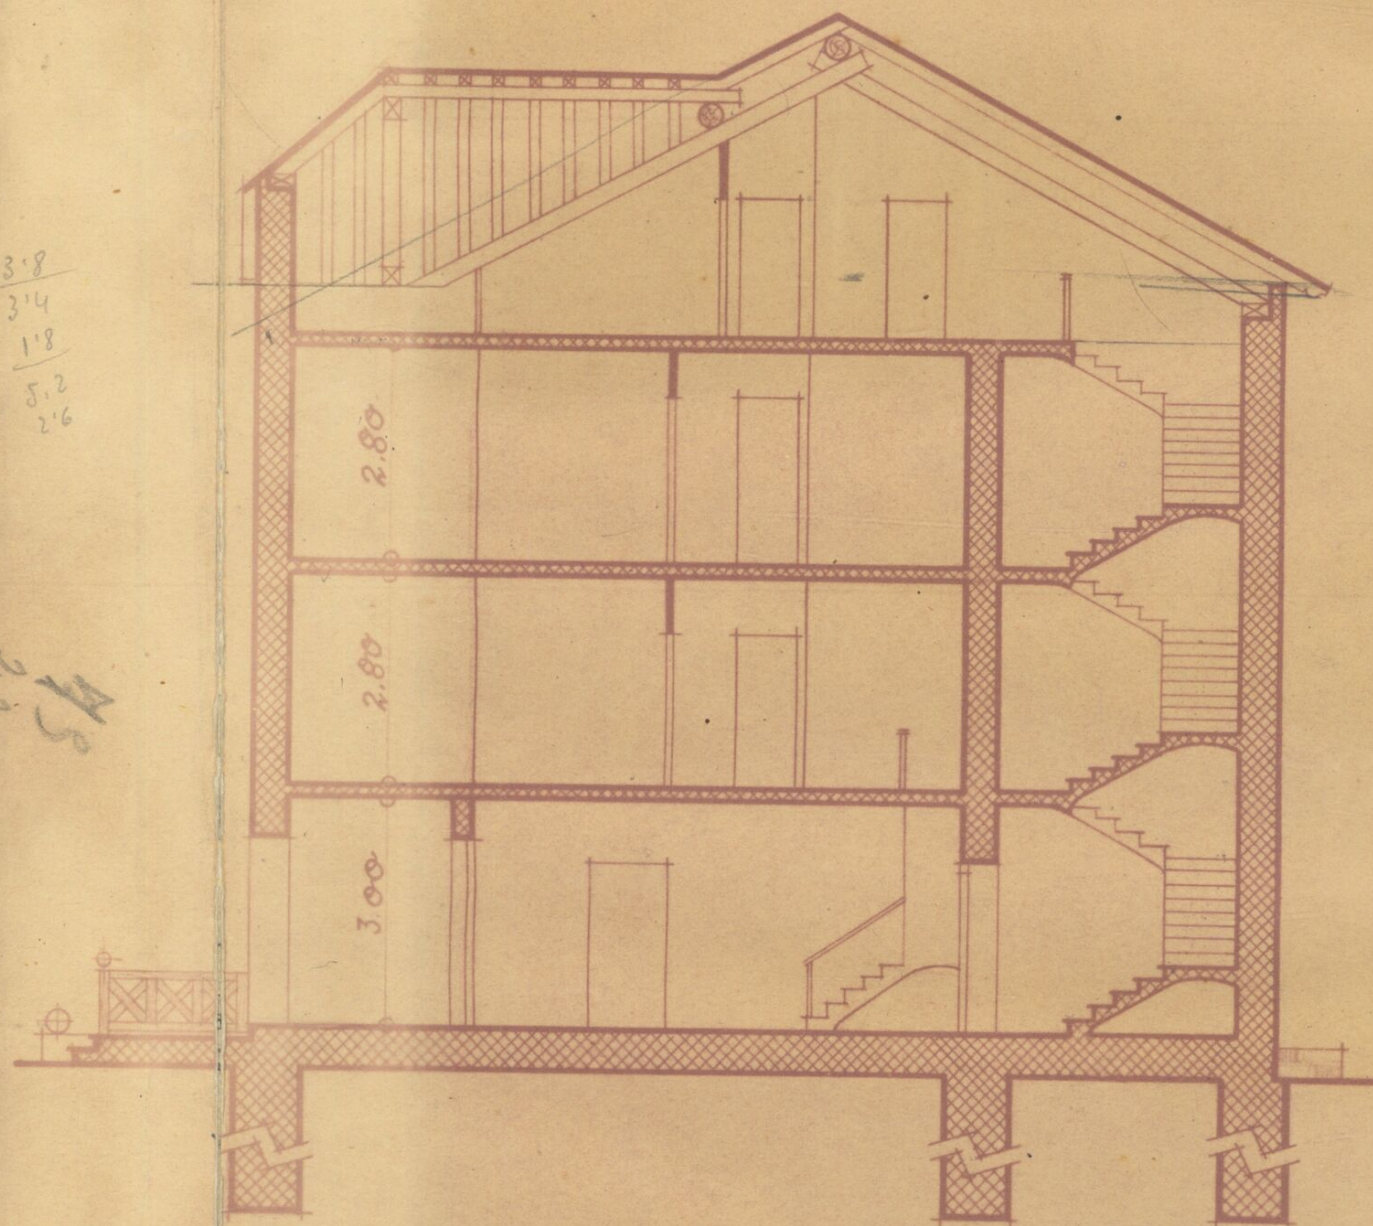

SECCIÓN

ALZADO

E S C A L A

28 comby 20x19098





2.40

12 balconos de 90 x 080
 3 " " de 060 x 060
 9 balconos de 090 x 080
 3 " " de 060 x 060
 2 puertas interiores 220 x 090


ALZADO LATERAL

12
 9
 10
 33

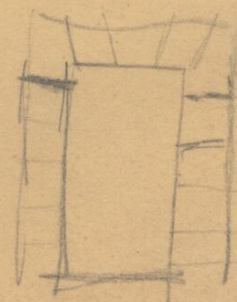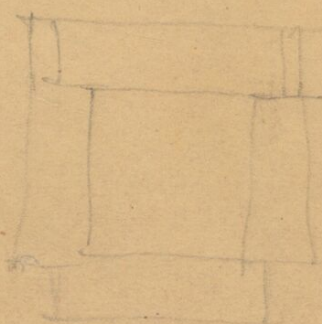

ALZADO

98
 2.41 con 2.0 x 1.9 0.93
 1.2

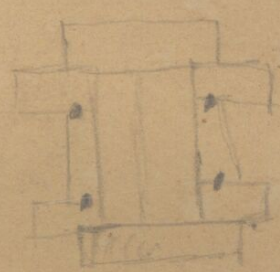

2.40



baler y puerta
 plr baya
 recuadro de
 piedra de
 40 cm.

2 punto de 2.50 x 1.10 con solera
 1 balcones 2.30 x 1.10
 3 balcones 1.00 x 1.00
 " " 0.60 x 0.60

ALZADO PRINCIPAL

C punto
 1 punto


ALZA

2.55 1.10
 0.55 1.10
 0.5

2.55 2.60
 0.05 1.10

1.65 2.90
 2.25

29

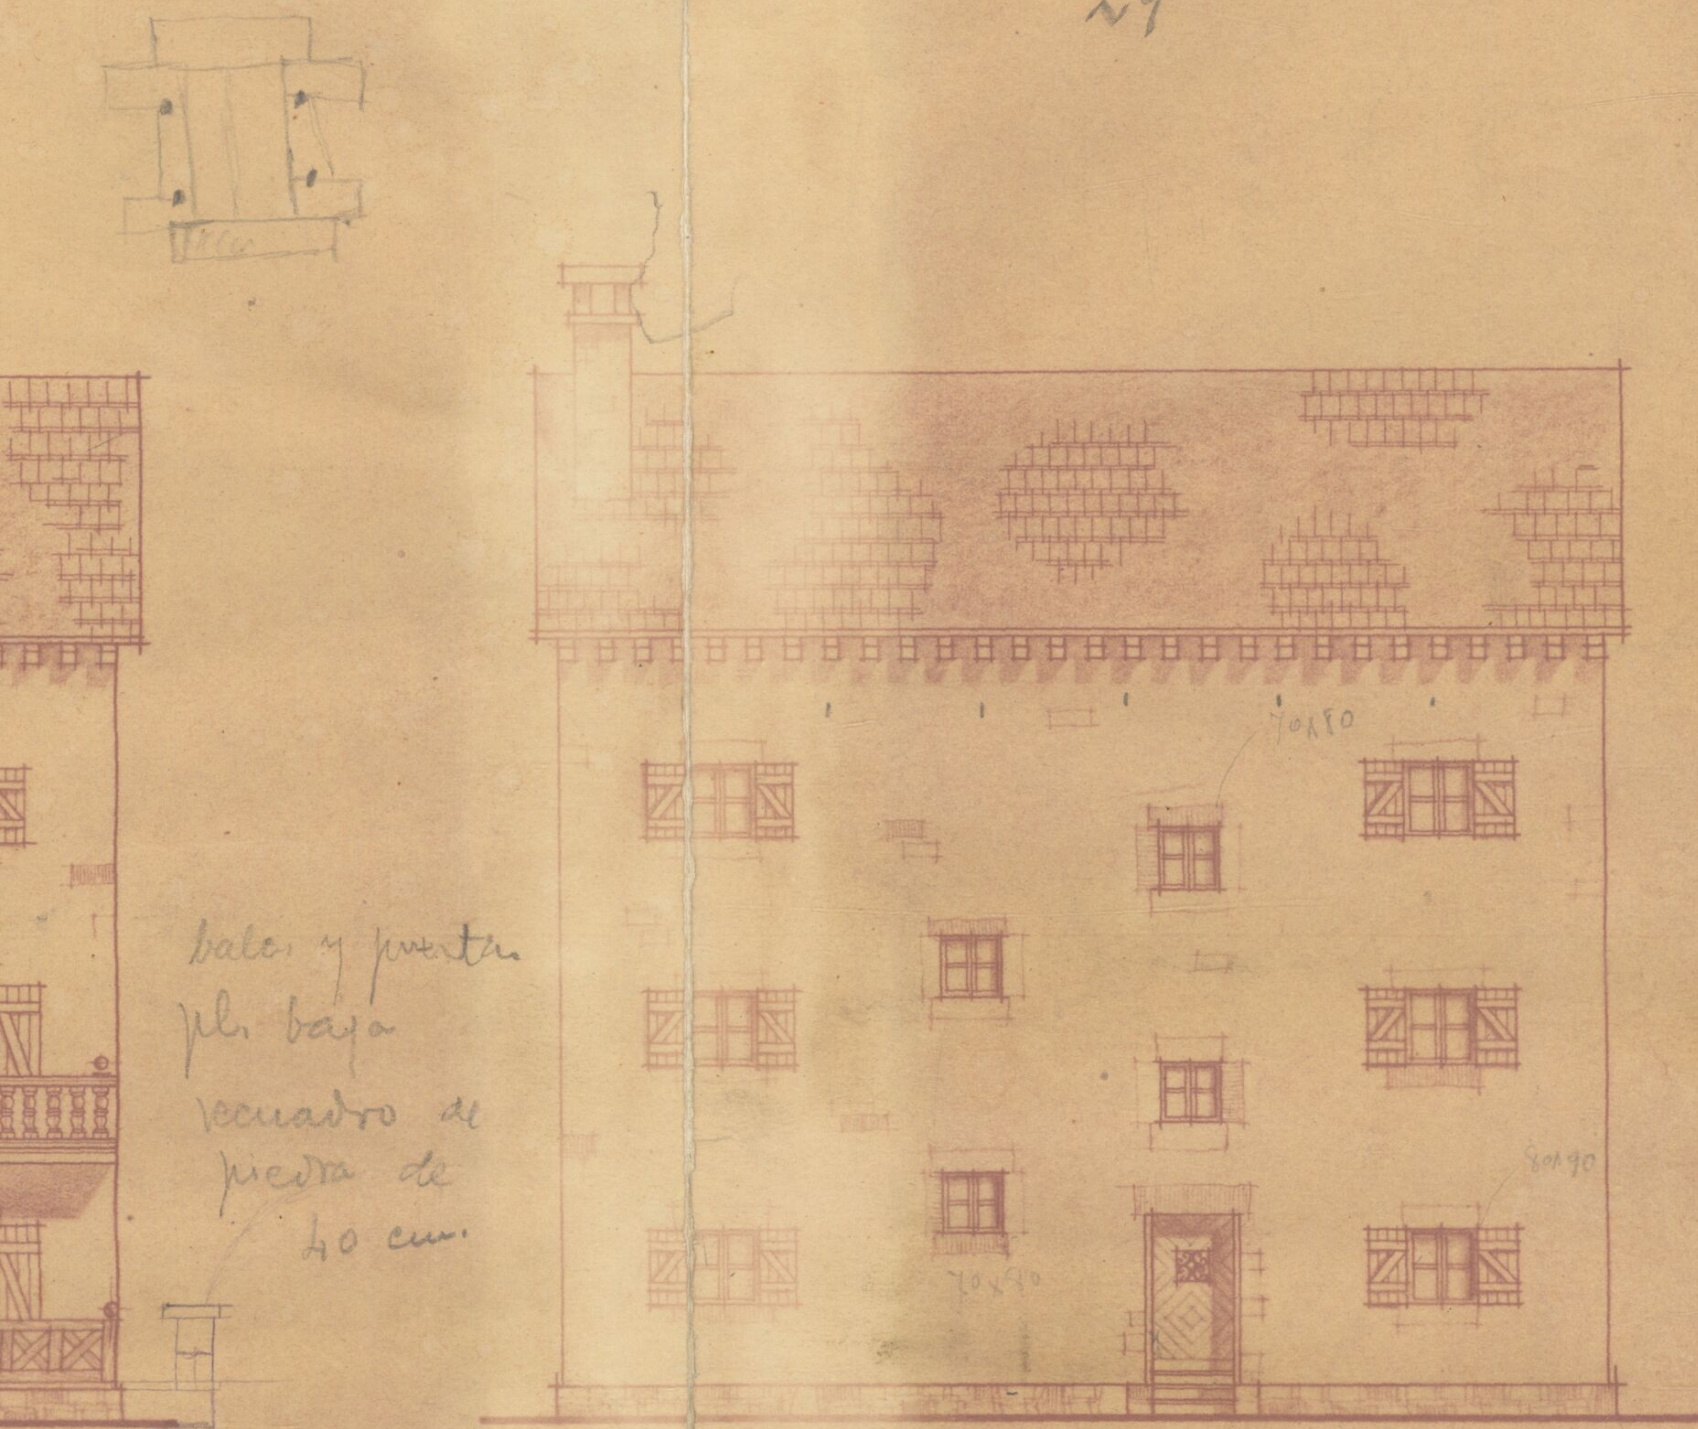

6 Ventanas de 0.90x0.80
 1 punto 0.80x0.70 para el pasadizo
 2 2.20x1.40 en solano

ALZADO POSTERIOR

ZARAGOZA JUNIO 1942

EL ARQUITECTO

unbapo

REGIONES DEVASTADAS

22 JUL. 1949

VISADO

4 0 2 3