
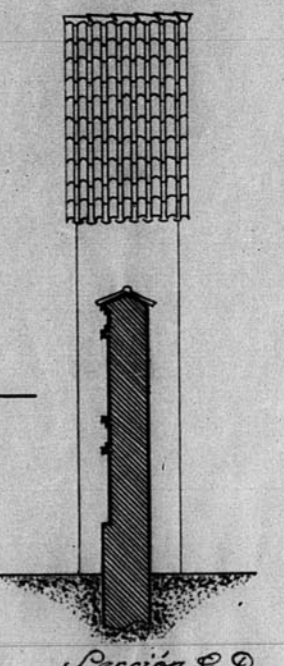
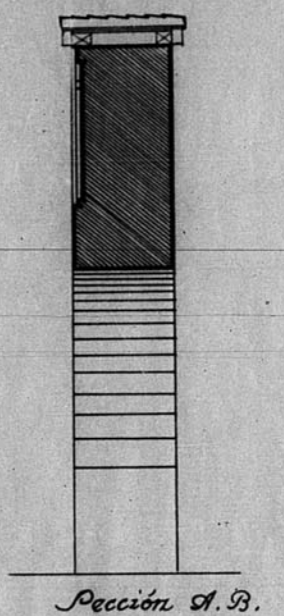


12.780

Dirección General de Regiones Devastadas  
Cementerio Municipal de Teruel.- Estado futuro  
Escala 1:50

1ª B:  
El Arquitecto Jefe.  
*Juan Manuel Pardo*  
Teruel y Diciembre de 1940  
El Arquitecto,  
*J. Calvo*

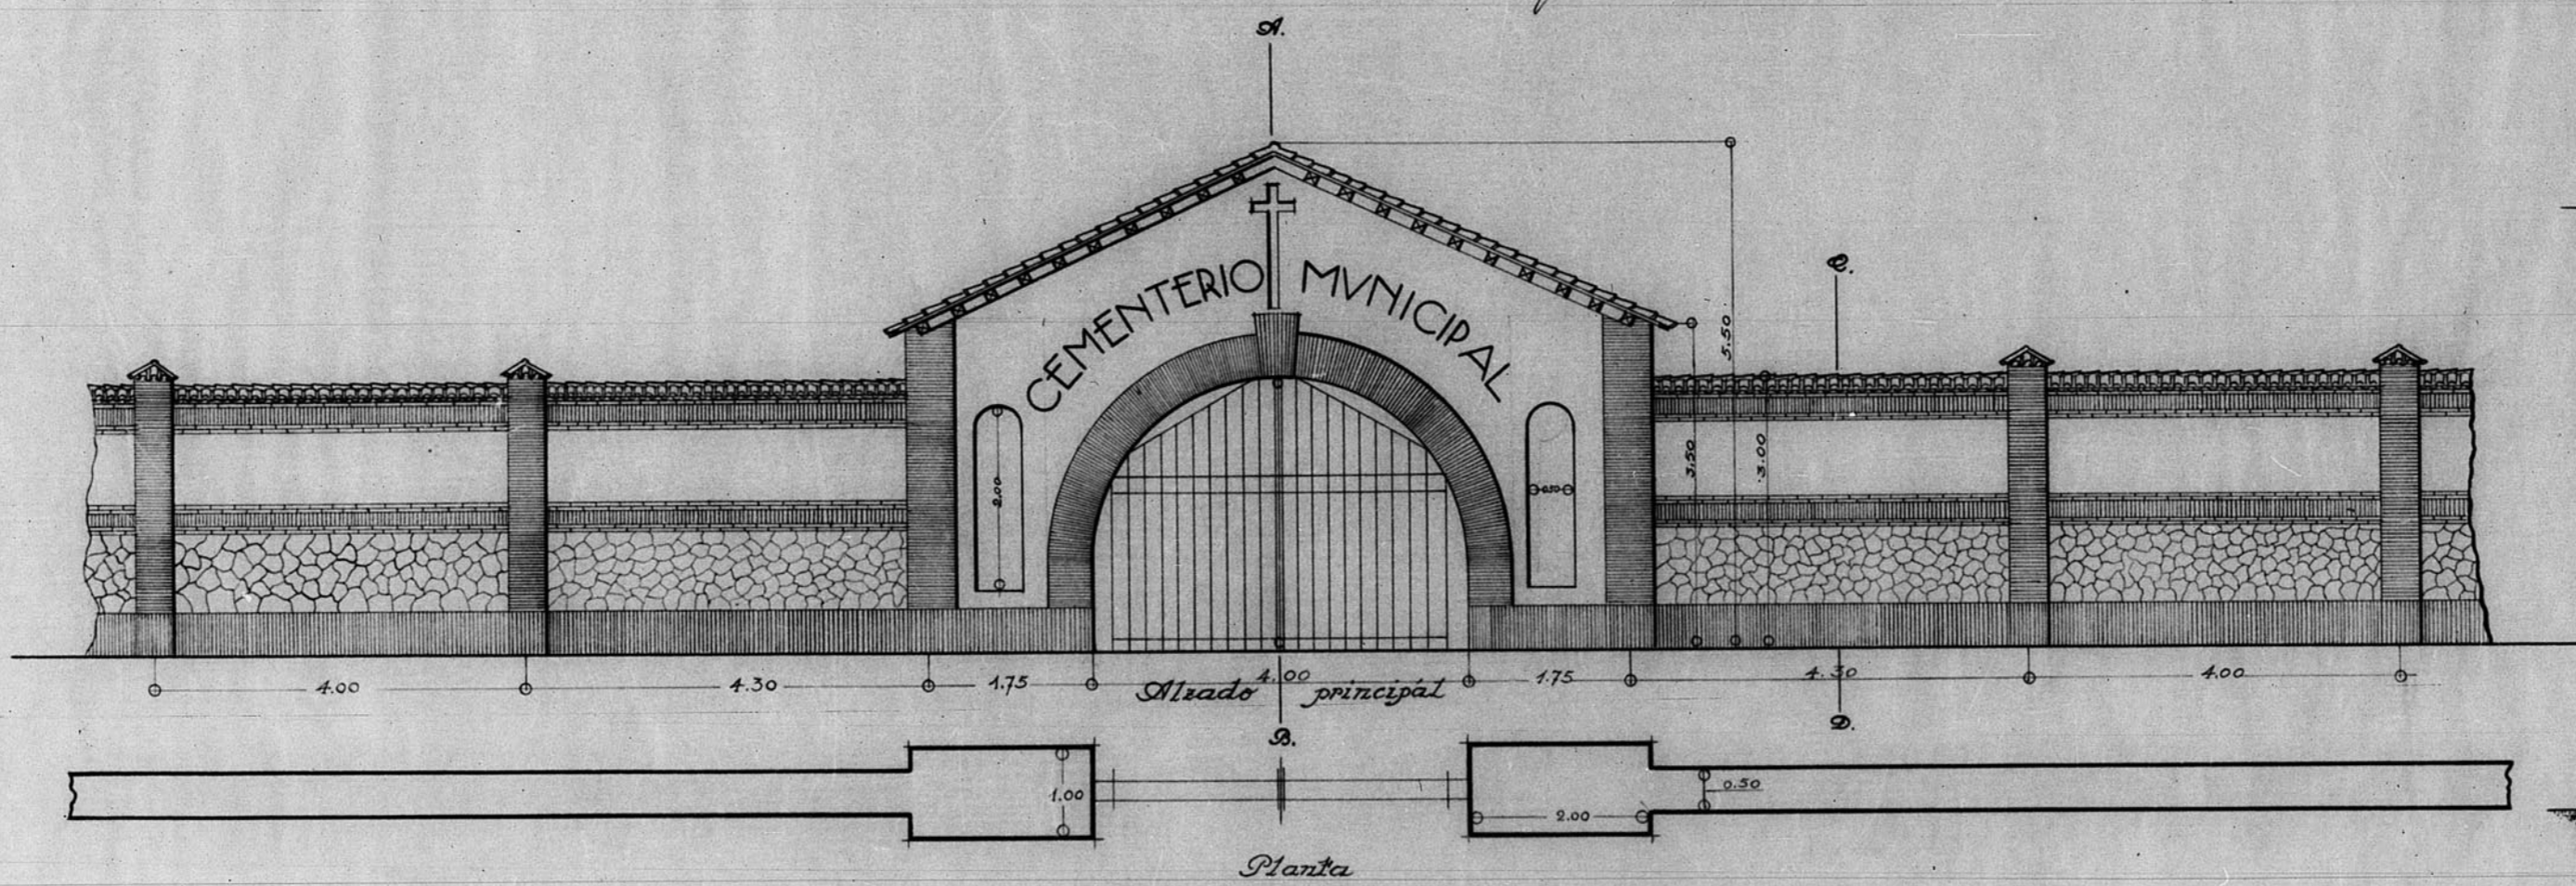

COMUNIDAD DE TERUEL  
JUNTA DE CONSTRUCCION DE LA PROVINCIA  
DE TERUEL  
Número de Archivo 219

