



Palacio Episcopal. Detalle

12.294

Puerta principal

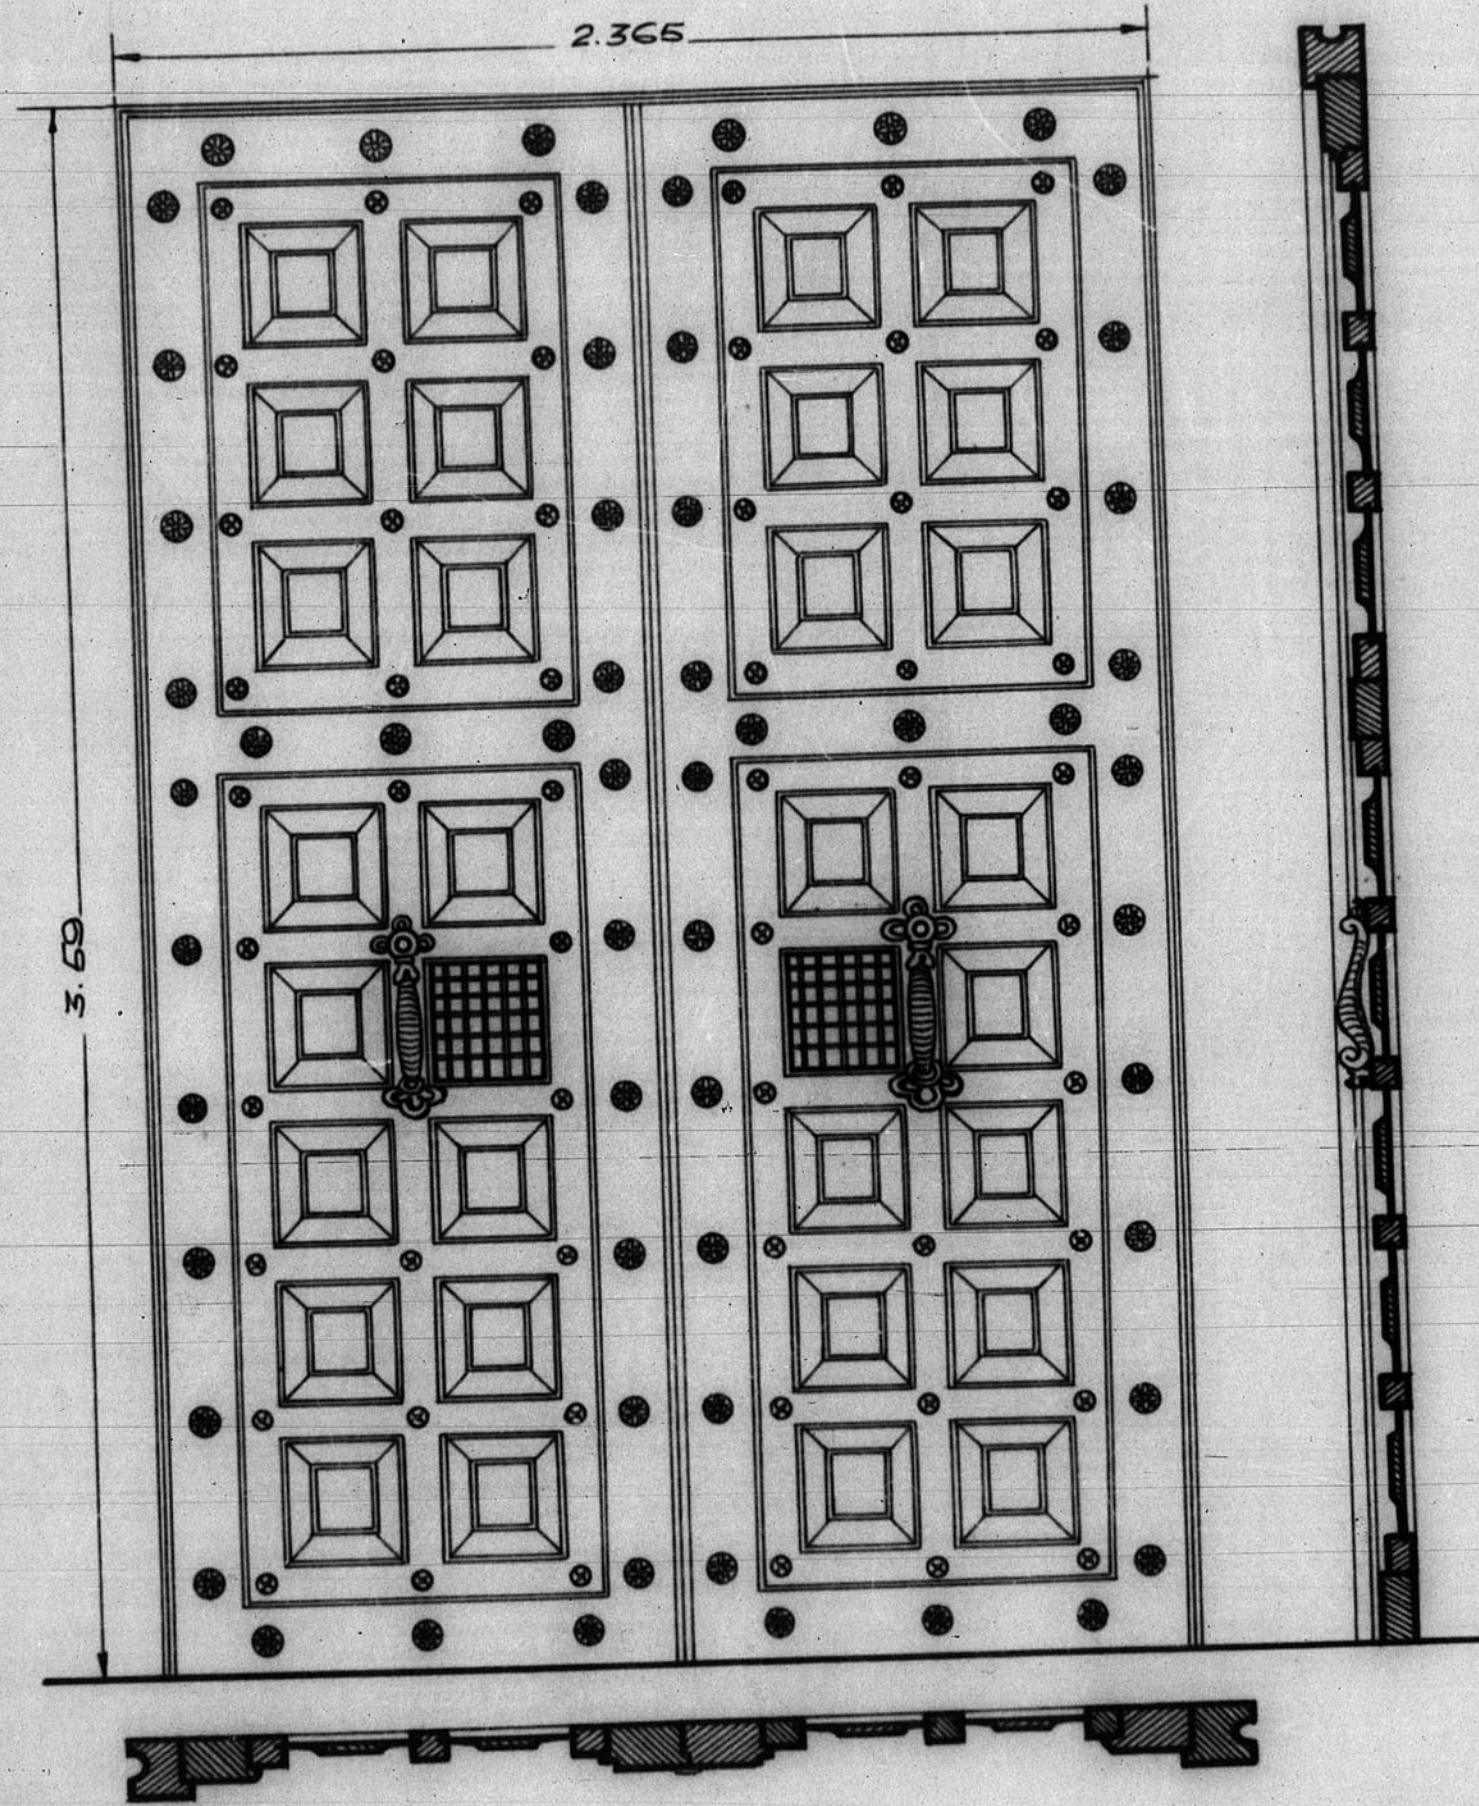

ESCALA 1:20

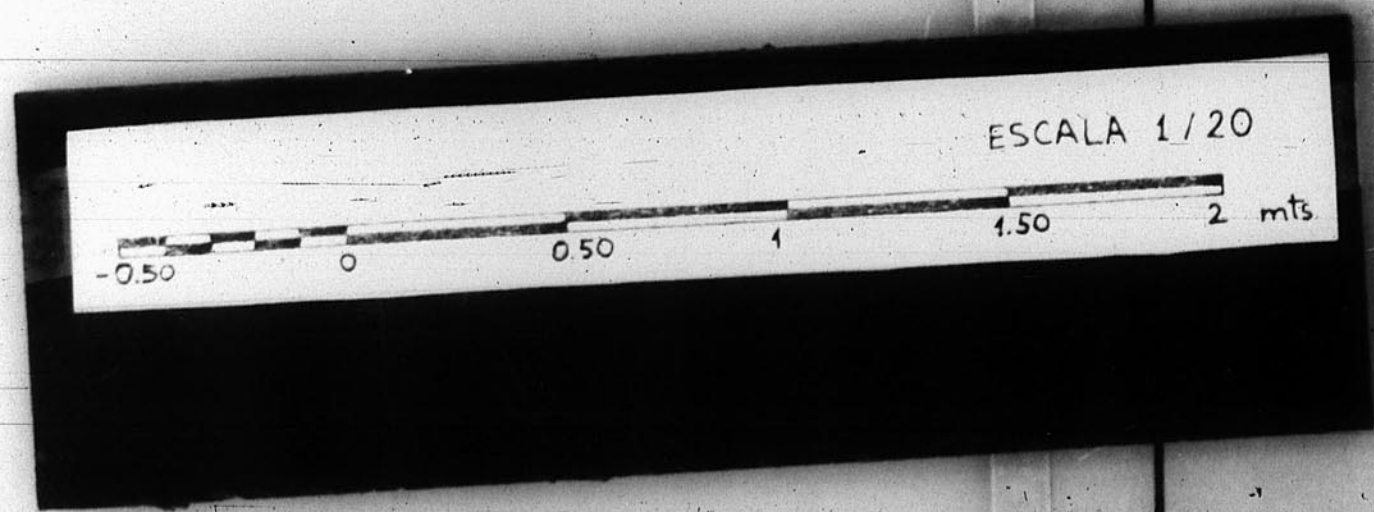

ARCHIVO DE LA COMARCA DE
TERUEL
BANDEJA N.º 10 PLANO N.º 93