


13.253

Dirección General de Regiones Devastadas
Plano de expropiaciones
Viviendas para labrador en Villacueva

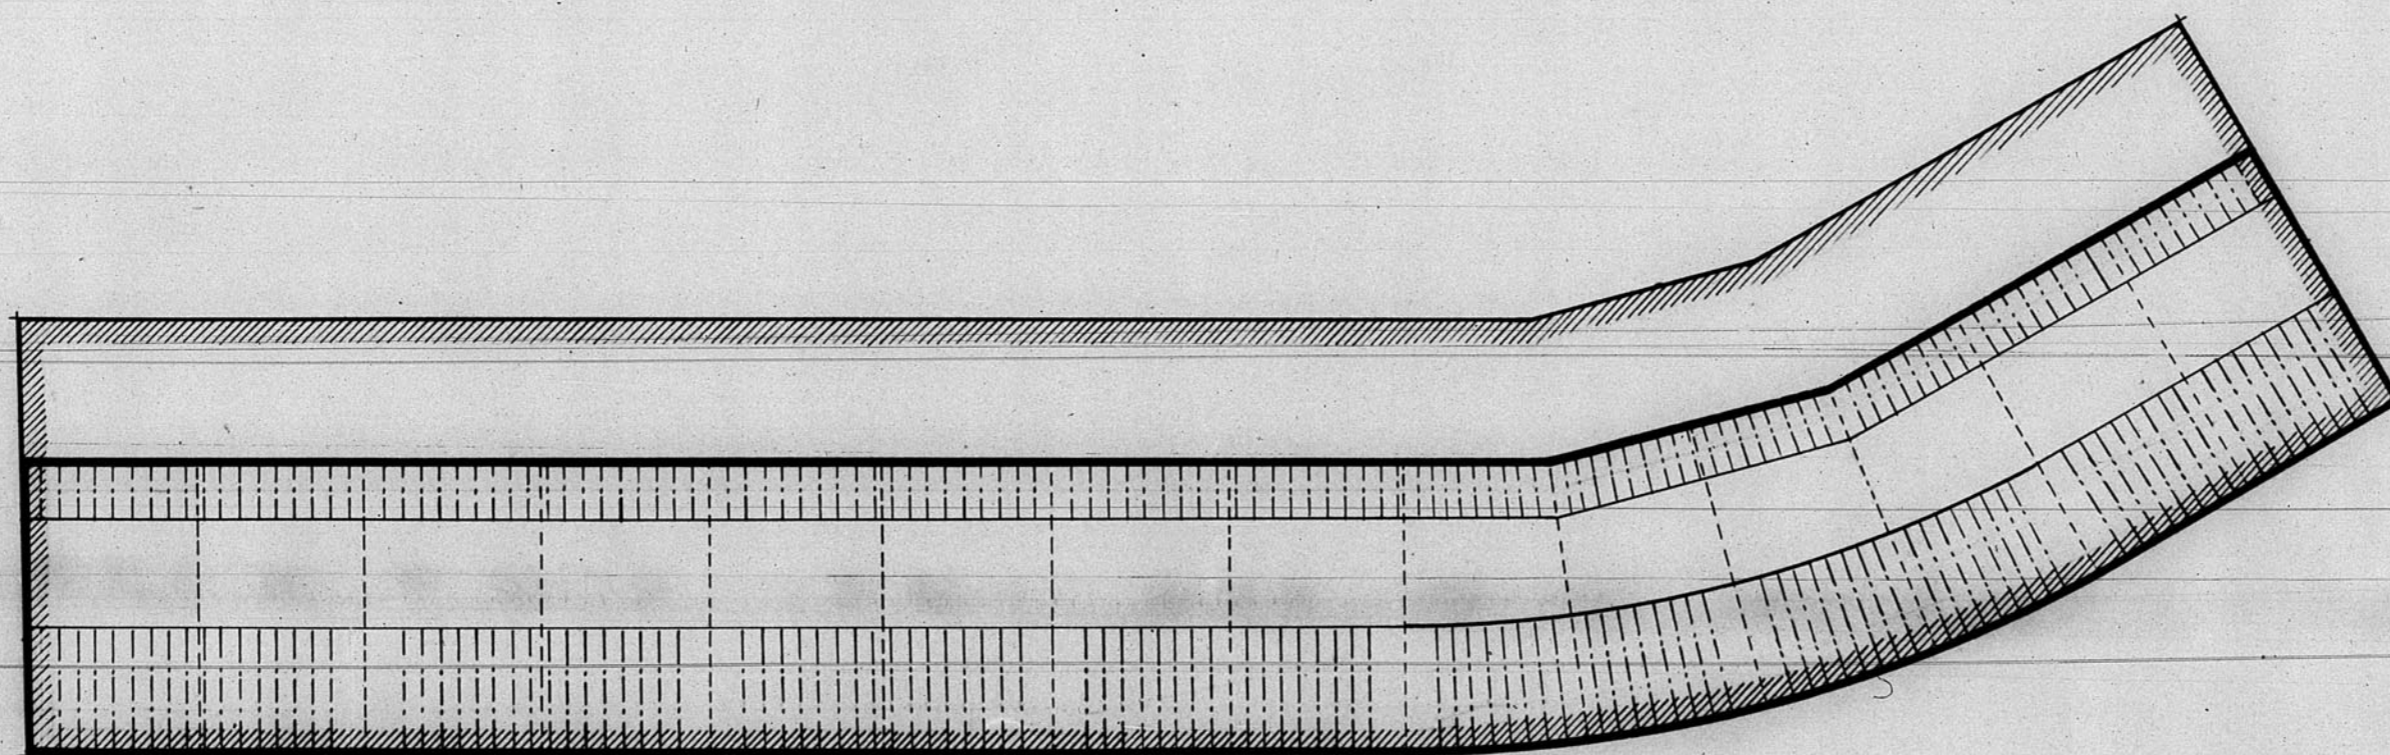

Escala 1:500

TERUEL JULIO 1944

EL ARQUITECTO

PROPIETARIO FRANCISCO JASTRON
DOMICILIO FRANCISCO PIQUER N.º 18
SUPERFICIE 4991 M²
VALOR M² 3'00 P^{ta}
VALOR TOTAL 14973 P^{ta}
EMPLAZAMIENTO CARRETERA TERUEL A OUBLA

SÍMBOLOS CONVENCIONALES
PARCELAS QUE SE PROYECTAN ——— ZONA EXPROPIABLE
ALINEACION NUEVA ——— CONSTRUCCIONES QUE SE PROYECTAN

JUNTA DE CONSTRUCCION DE LA PROVINCIA DE TERUEL
N.º de Archivo 677

