


13.414

13414

B-4435

Ayuntamiento de Sariñón

Plano de Solar.
Escala 1:100.

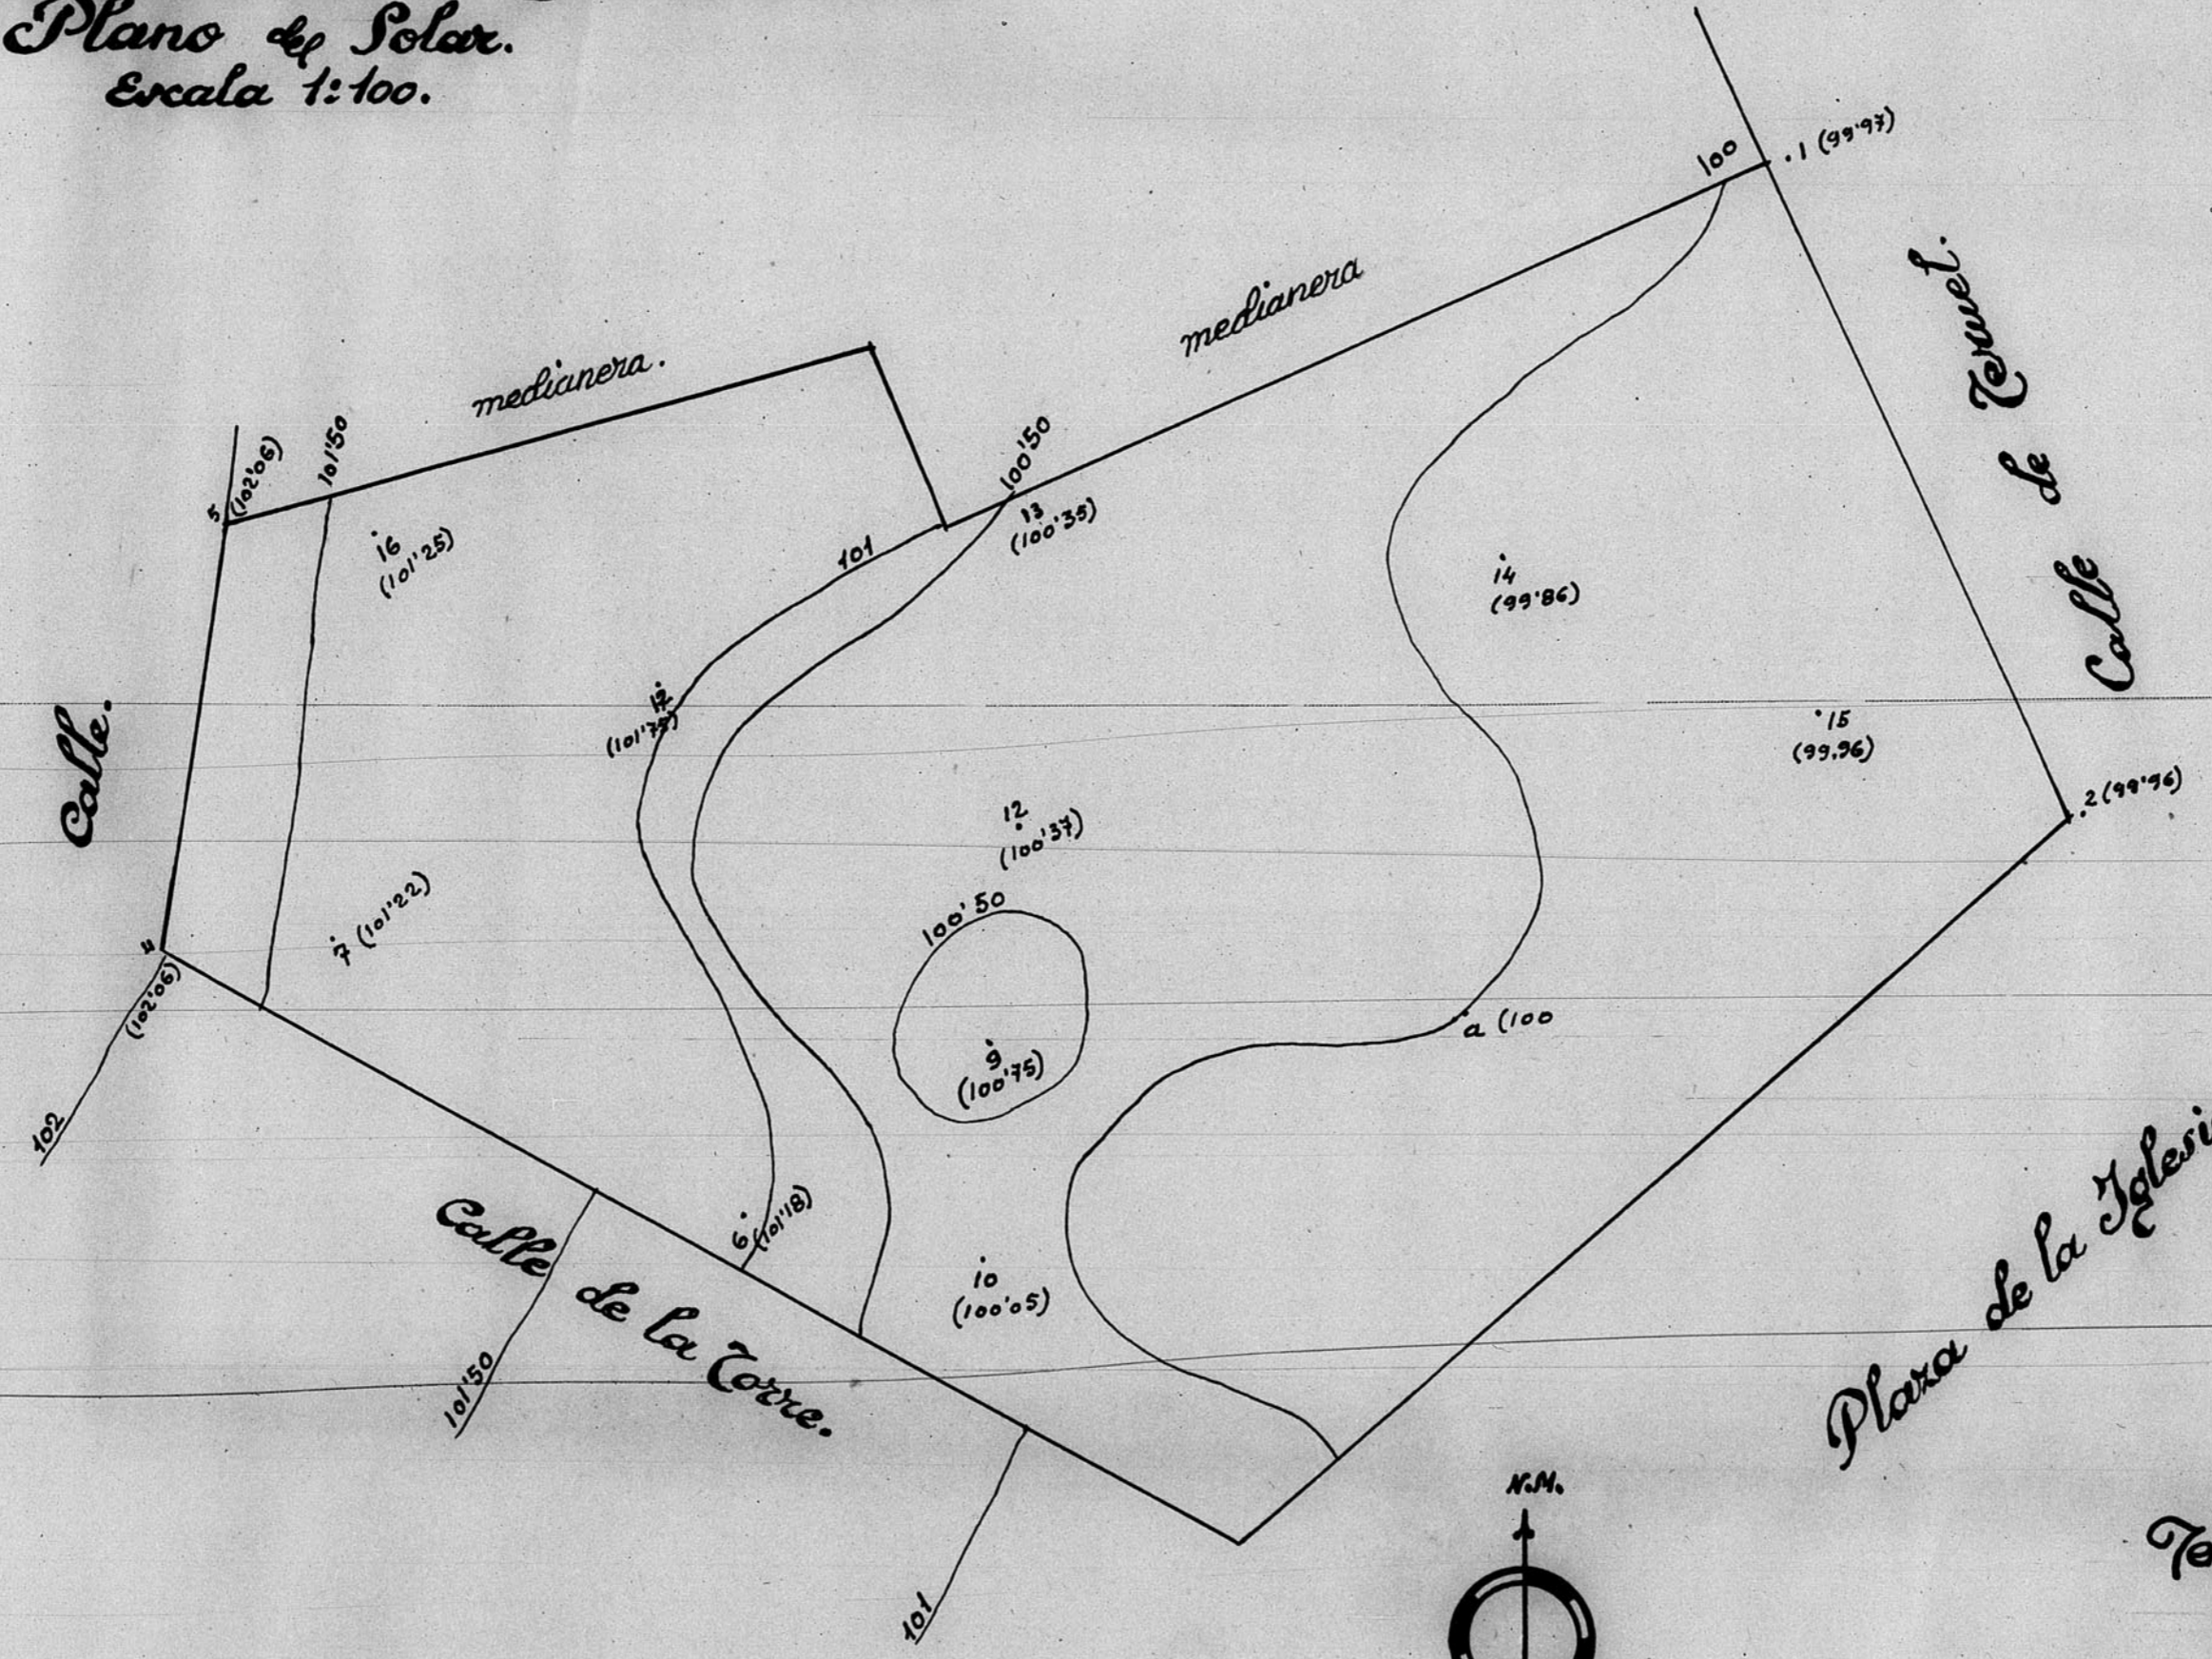

Equidistancia de curvas 0.50 m.

Plaza de la Iglesia

ARCHIVO DE LA COMARCA DE
TERUEL
BANDEJA N.º 9 PLANO N.º 602

Teruel - Mayo - 1946
El Arquitecto,
Francisco Fajineta

2. Comas

ESCALA 1/100

