


# EDIFICIO PARA AUDIENCIA

ESCALA 1:100

8-5-N° 167 TERUEL

12.380

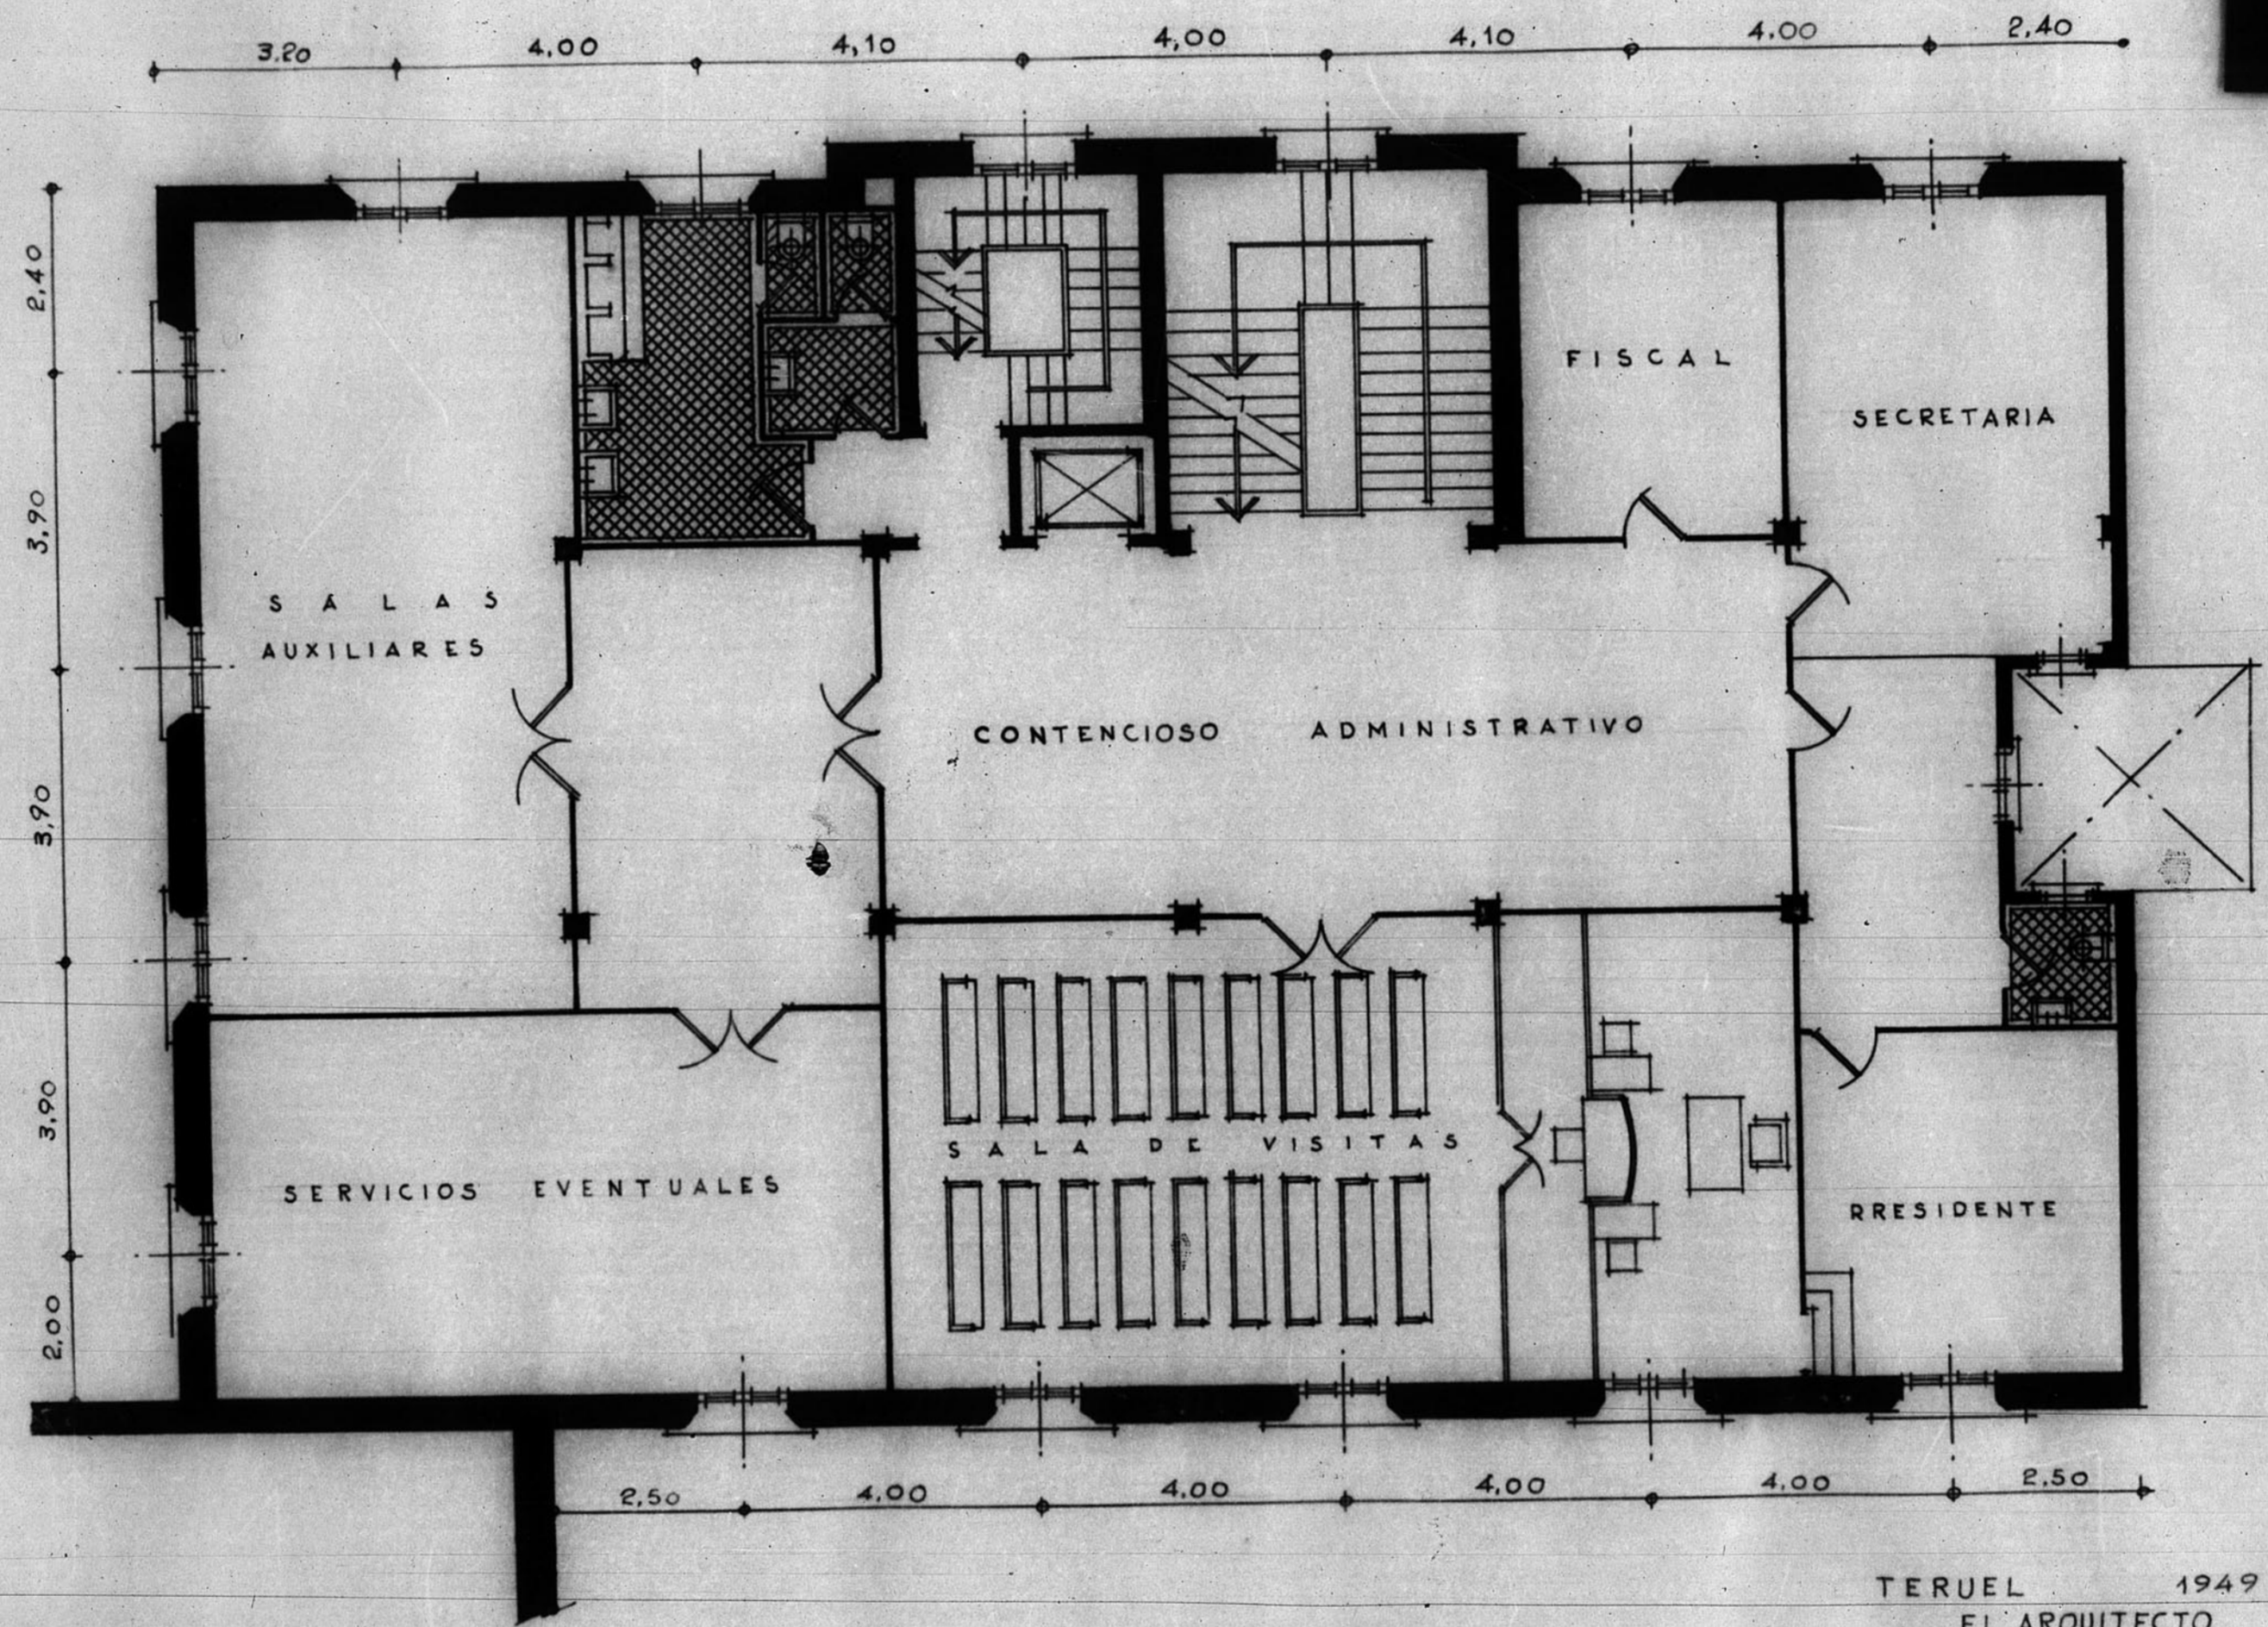

PLANTA 1ª

TERUEL 1949  
EL ARQUITECTO

ARCHIVO DE LA... DE  
BANDEJA N.º 10 358

