



12.172


Dirección General de Regiones Devastadas
Arquitectura
Grupo de viviendas en el Ensanche. Teruel.
Escala 1:100

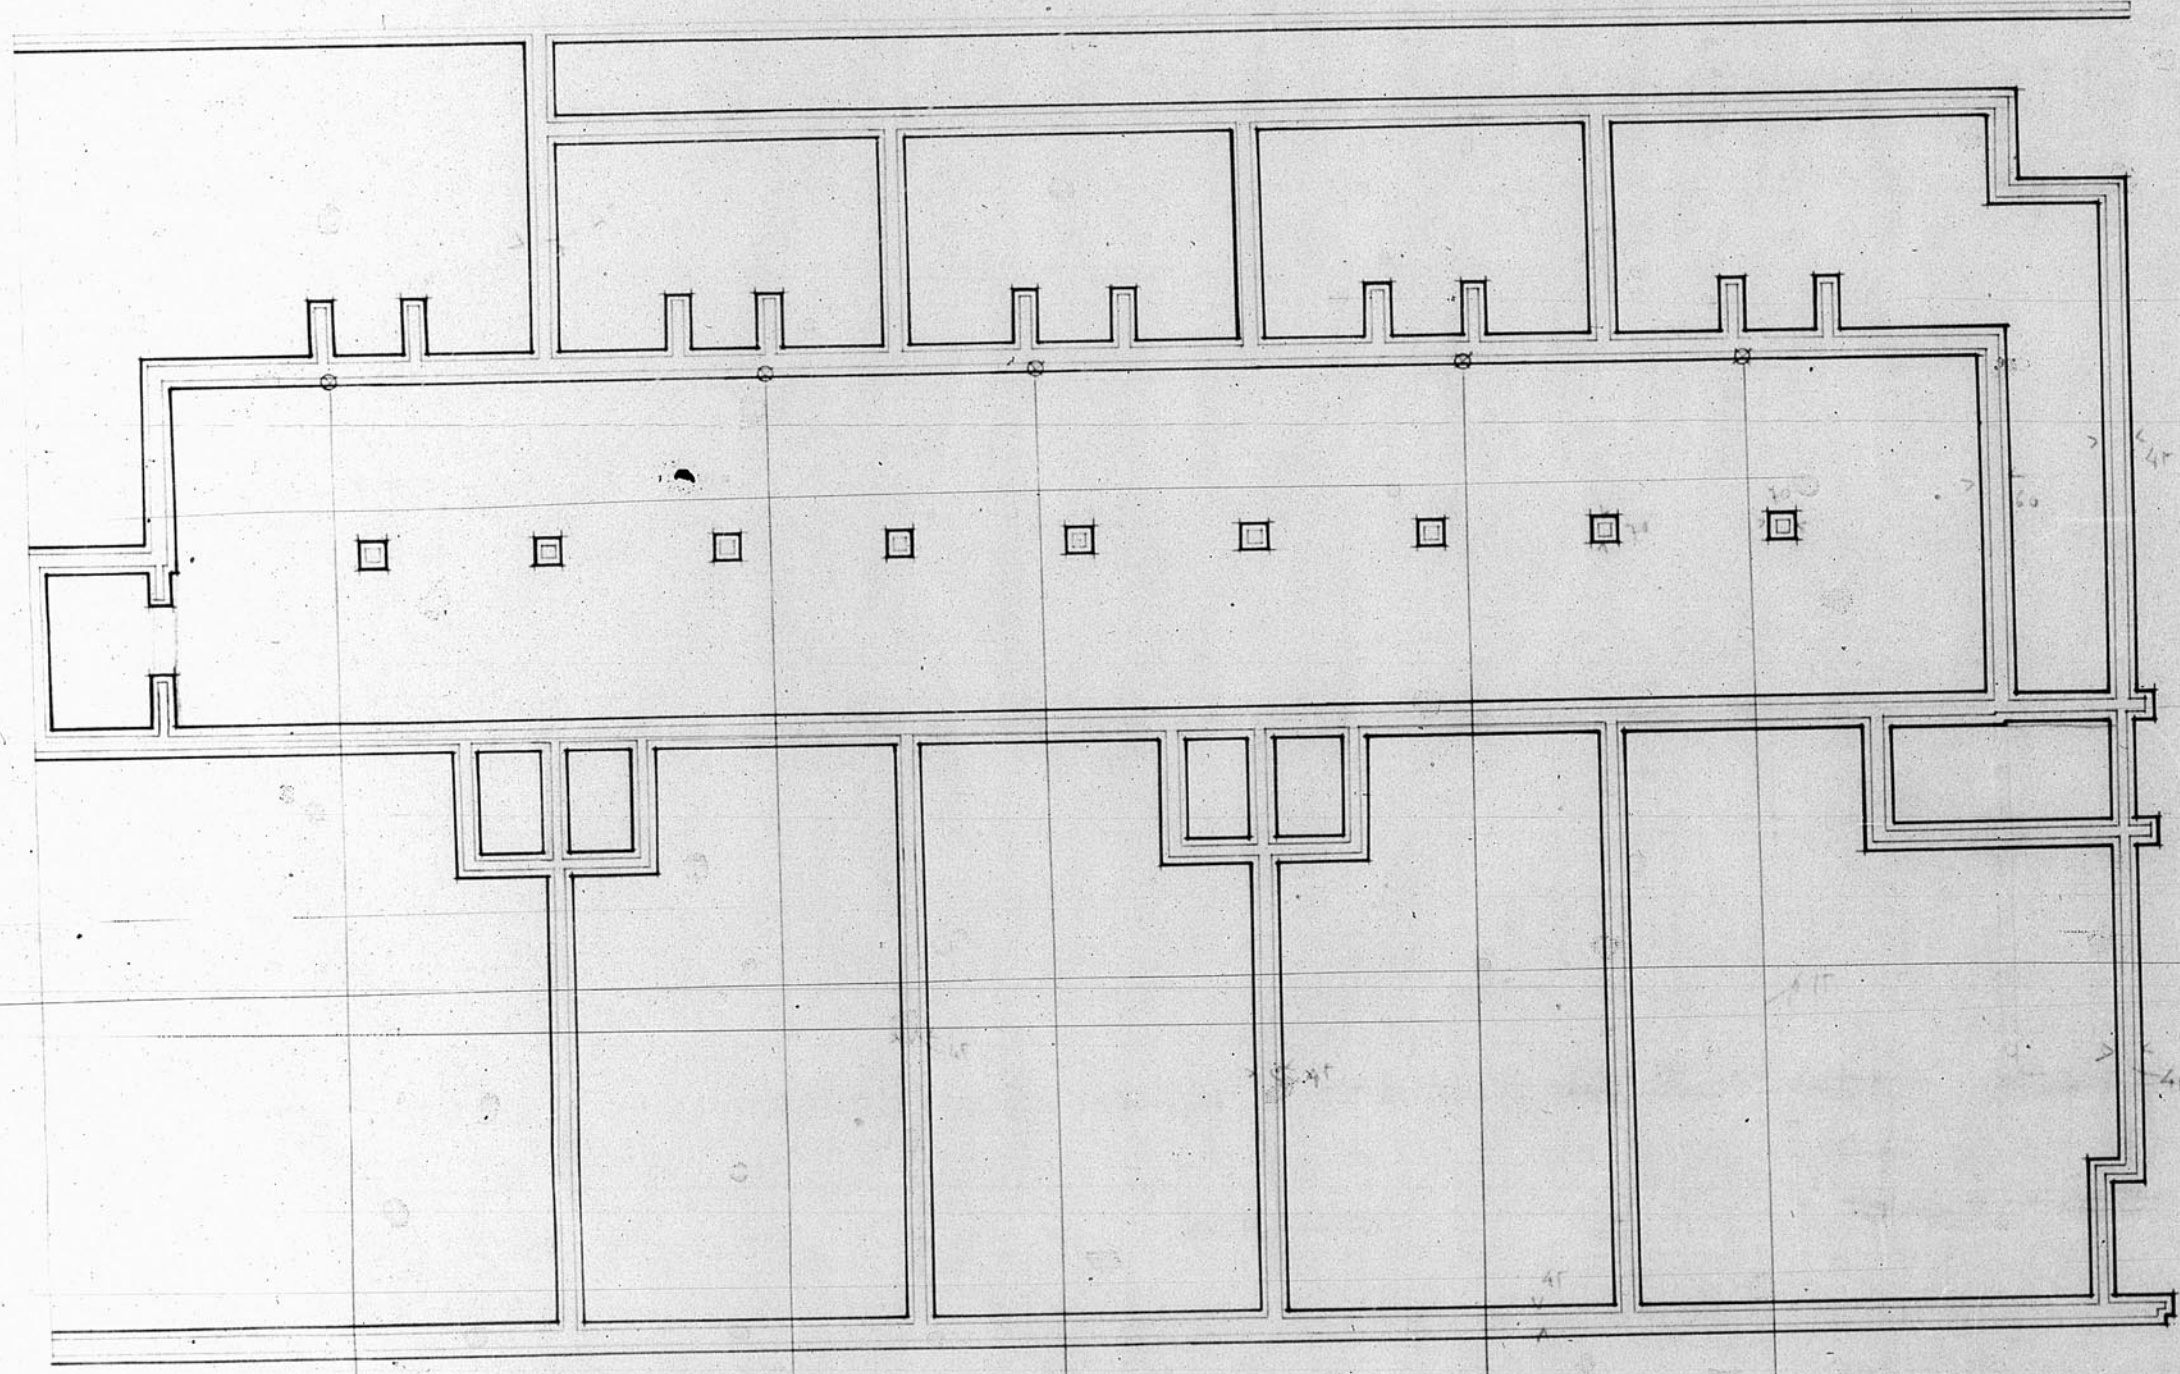


Cimientos
y
soplamientos

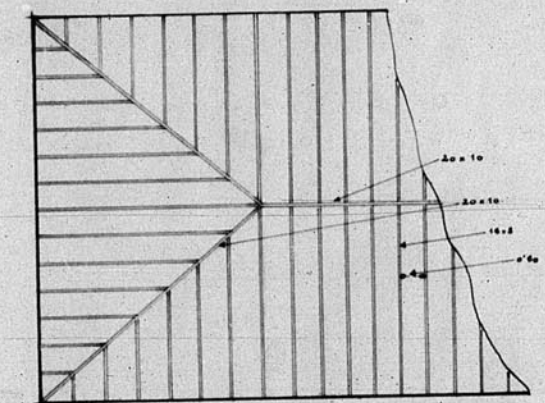

Entramado de cubierta

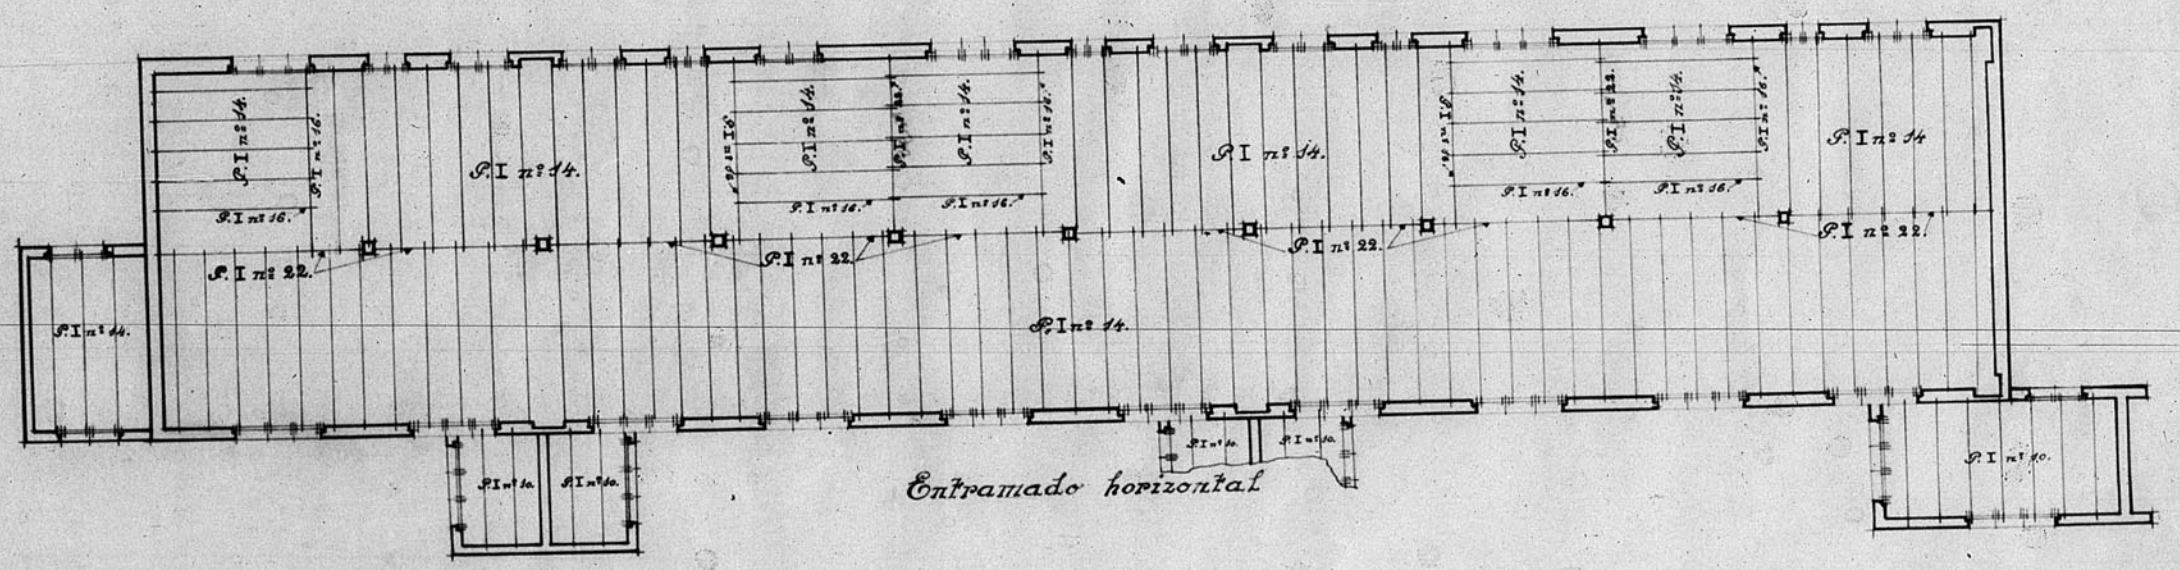

Entramado horizontal

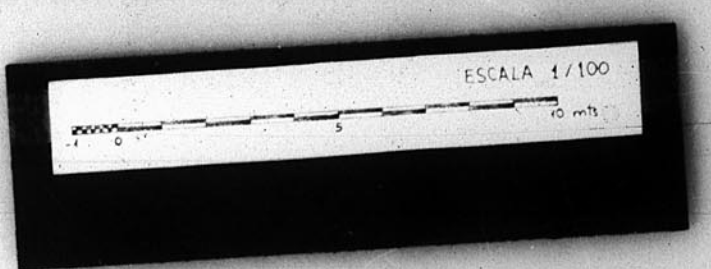

JUNTA DE CONSTRUCCION DE LA D.P.
DE TERUEL
Número de Archivo