


13.518


Solar-enclaramiento. Escuelas en Albarracin (Teruel)

Escala 1:100

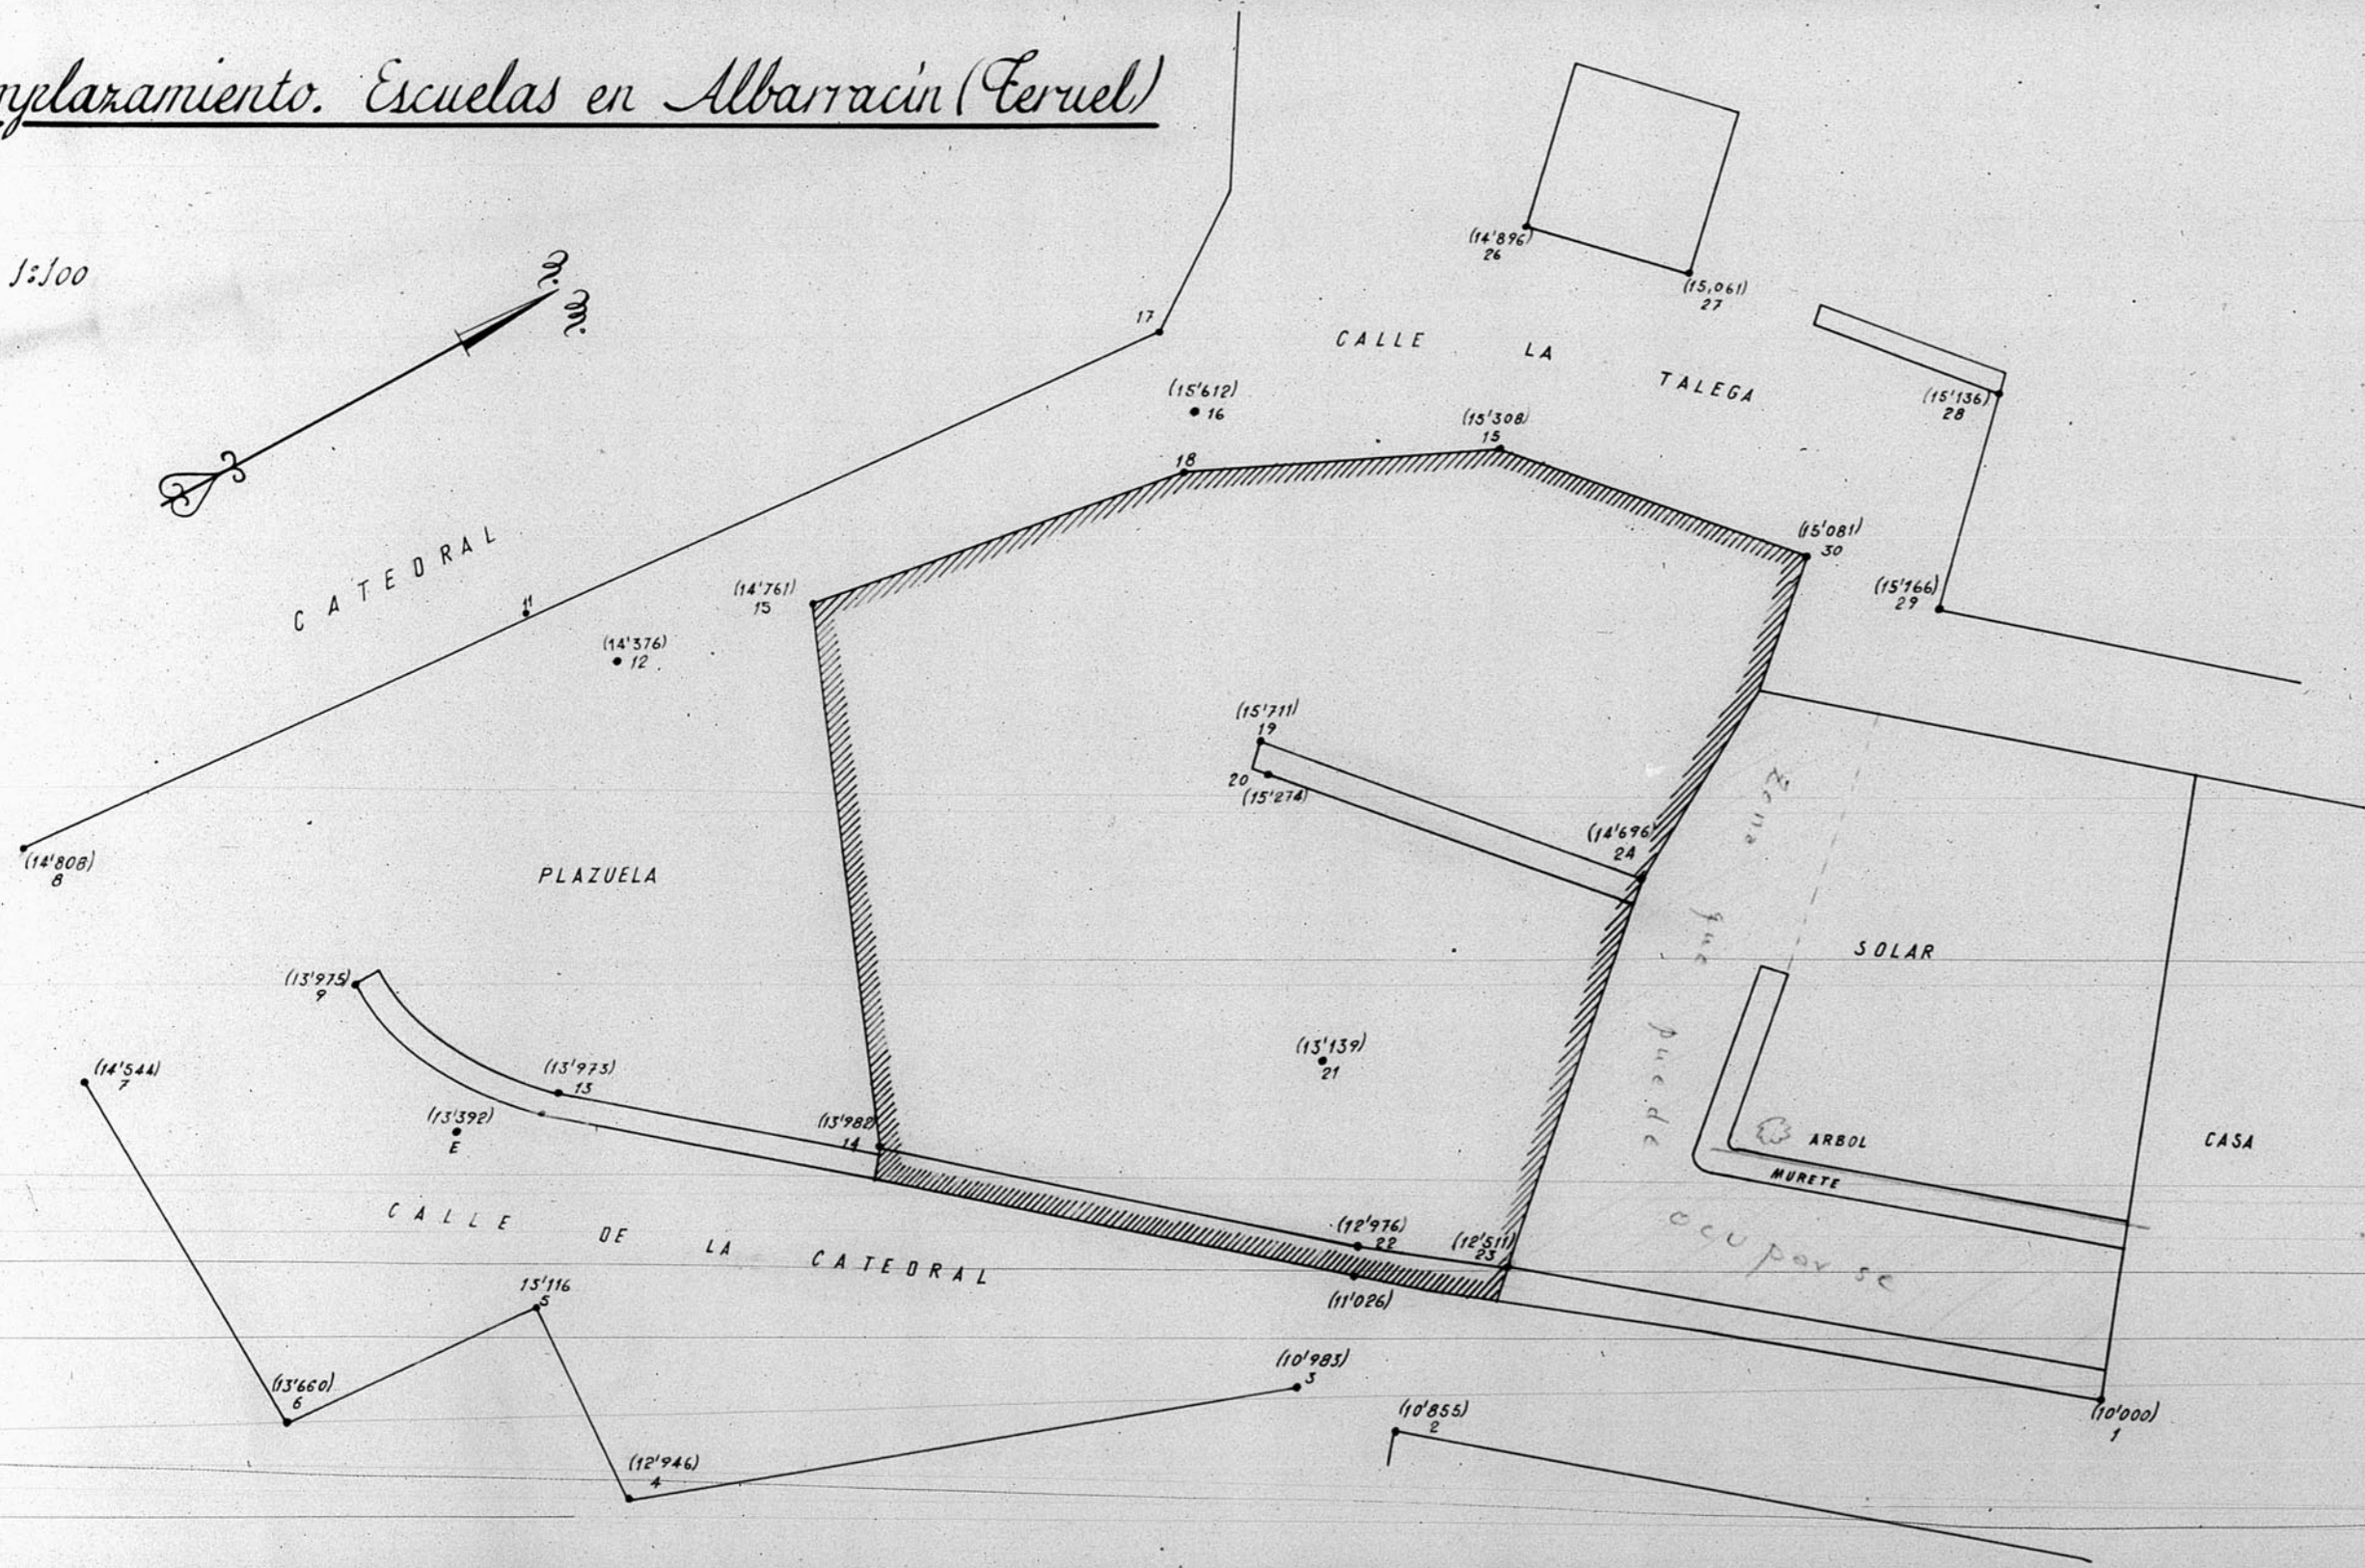

Enclaramiento escuelas

Escala 1:500

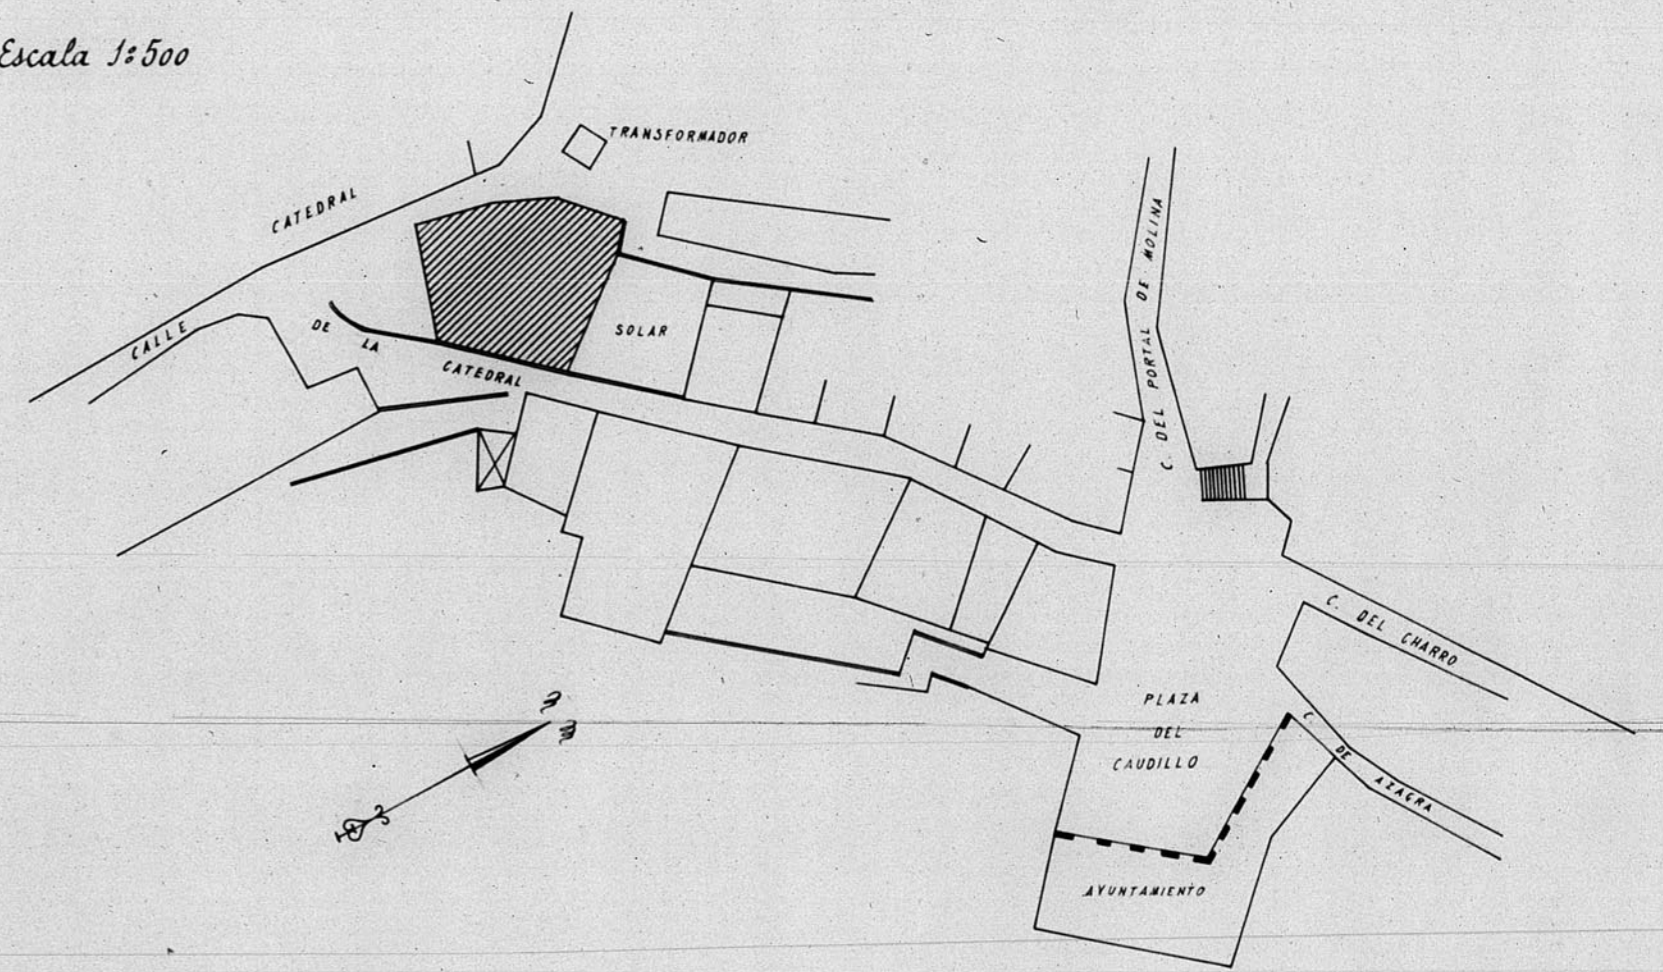

Teruel Junio 1952
El Arquitecto

ARCHIVO DE LA COMARCIA DE TERUEL
BANDEJA N.º 9 PLANO N.º 55

