



13868

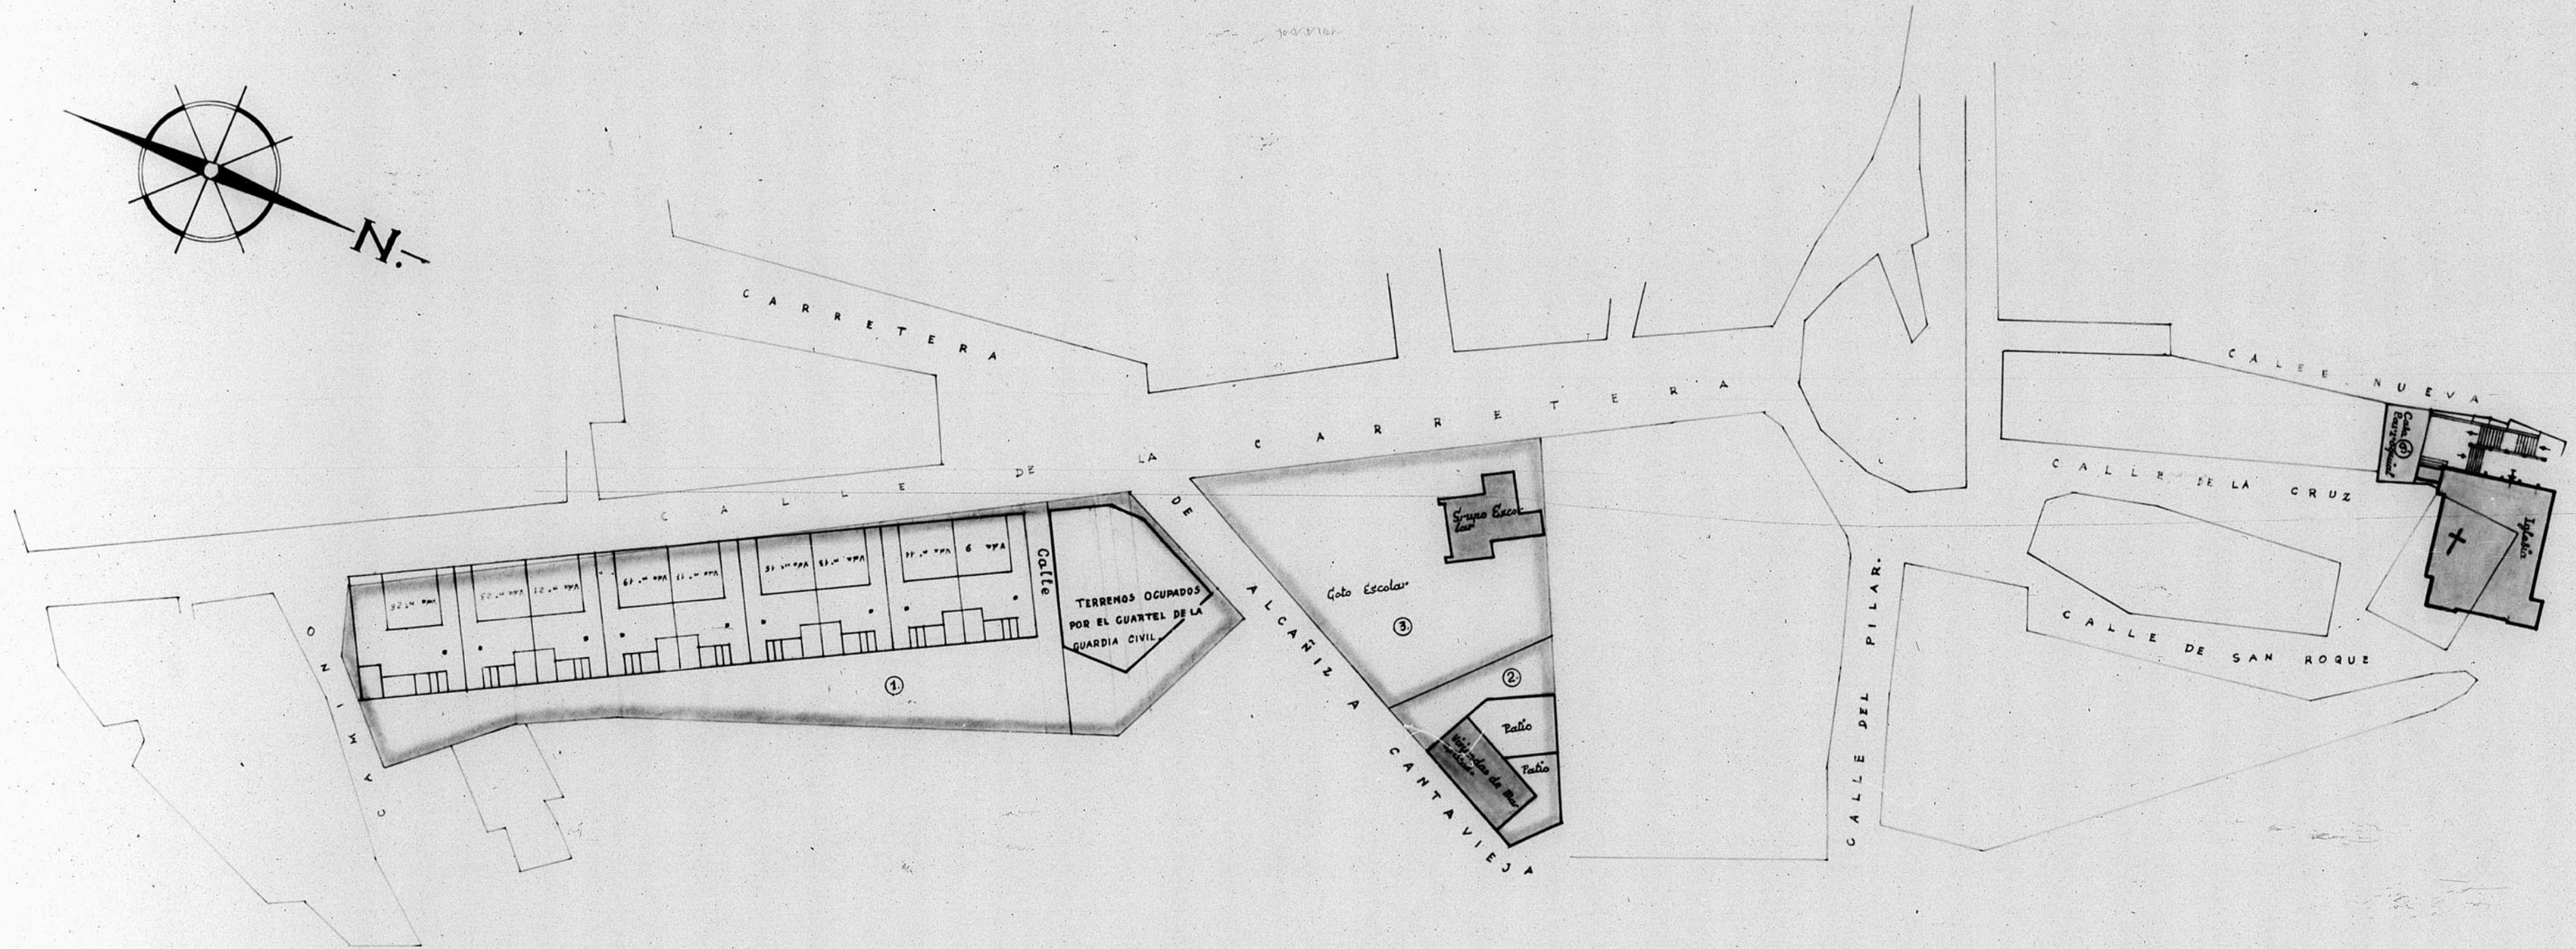

Nº DE EXP. DE EXPROPIACION	Nº DE LA PARCELA	PROPIETARIOS	SUPERFICIE TOTAL m ²	OBSERVACIONES
1528	1	D. FRANCISCO RUIZ EJERIQUE	4422,00	
1529	2	D. IDEN IDEN IDEN	600,00	
1530	3	D ^{ña} LUISA RUIZ EJERIQUE	1746,25	
1531	4	D ^{ña} TRINIDAD VALLES REBULLIDA	41,30	SENDA POR ESPERA
1532	5	D. RAIMUNDO BARBERAN NAVABO	38,60	NO DOCUMENTADO
1533	6	D. FERNANDO CENTELLAS GINER	30,65	
1534	7	D ^{ña} ROSA SANZ PERIS	22,70	
1535	8	NIOS DE HILARION ESTEBAN VALLES	28,28	
1536	9	HUERA DE ANTONIO RUIZ	423,05	
			7.462,53	

MINISTERIO DE LA VIVIENDA
 DIRECCION GENERAL DE ARQUITECTURA
 ESTUDIO GRAFICO PARA EL INVENTARIO DE BIENES
 PLANO DE EXPROPIACIONES GENERAL N^o 200 Y 227
 TERRENOS PARA EDIFICACION EN
 TORREVELILLA (TERUEL)
 ESCALA 1:500
 DIBUJADO POR J. ZAZO. (APAREJADOR)
 EL ARQUITECTO
 TORUEL, DICIEMBRE 1964

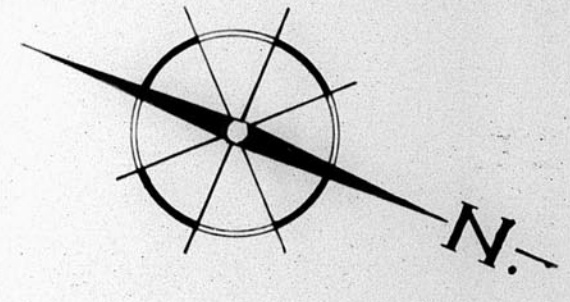