


13603

DIRECCION GENERAL DE REGIONES DEVASTADAS
ALINEACION CORRESPONDIENTE AL EDIFICIO DE
DN. TOMAS GOMEZ CEBRIAN

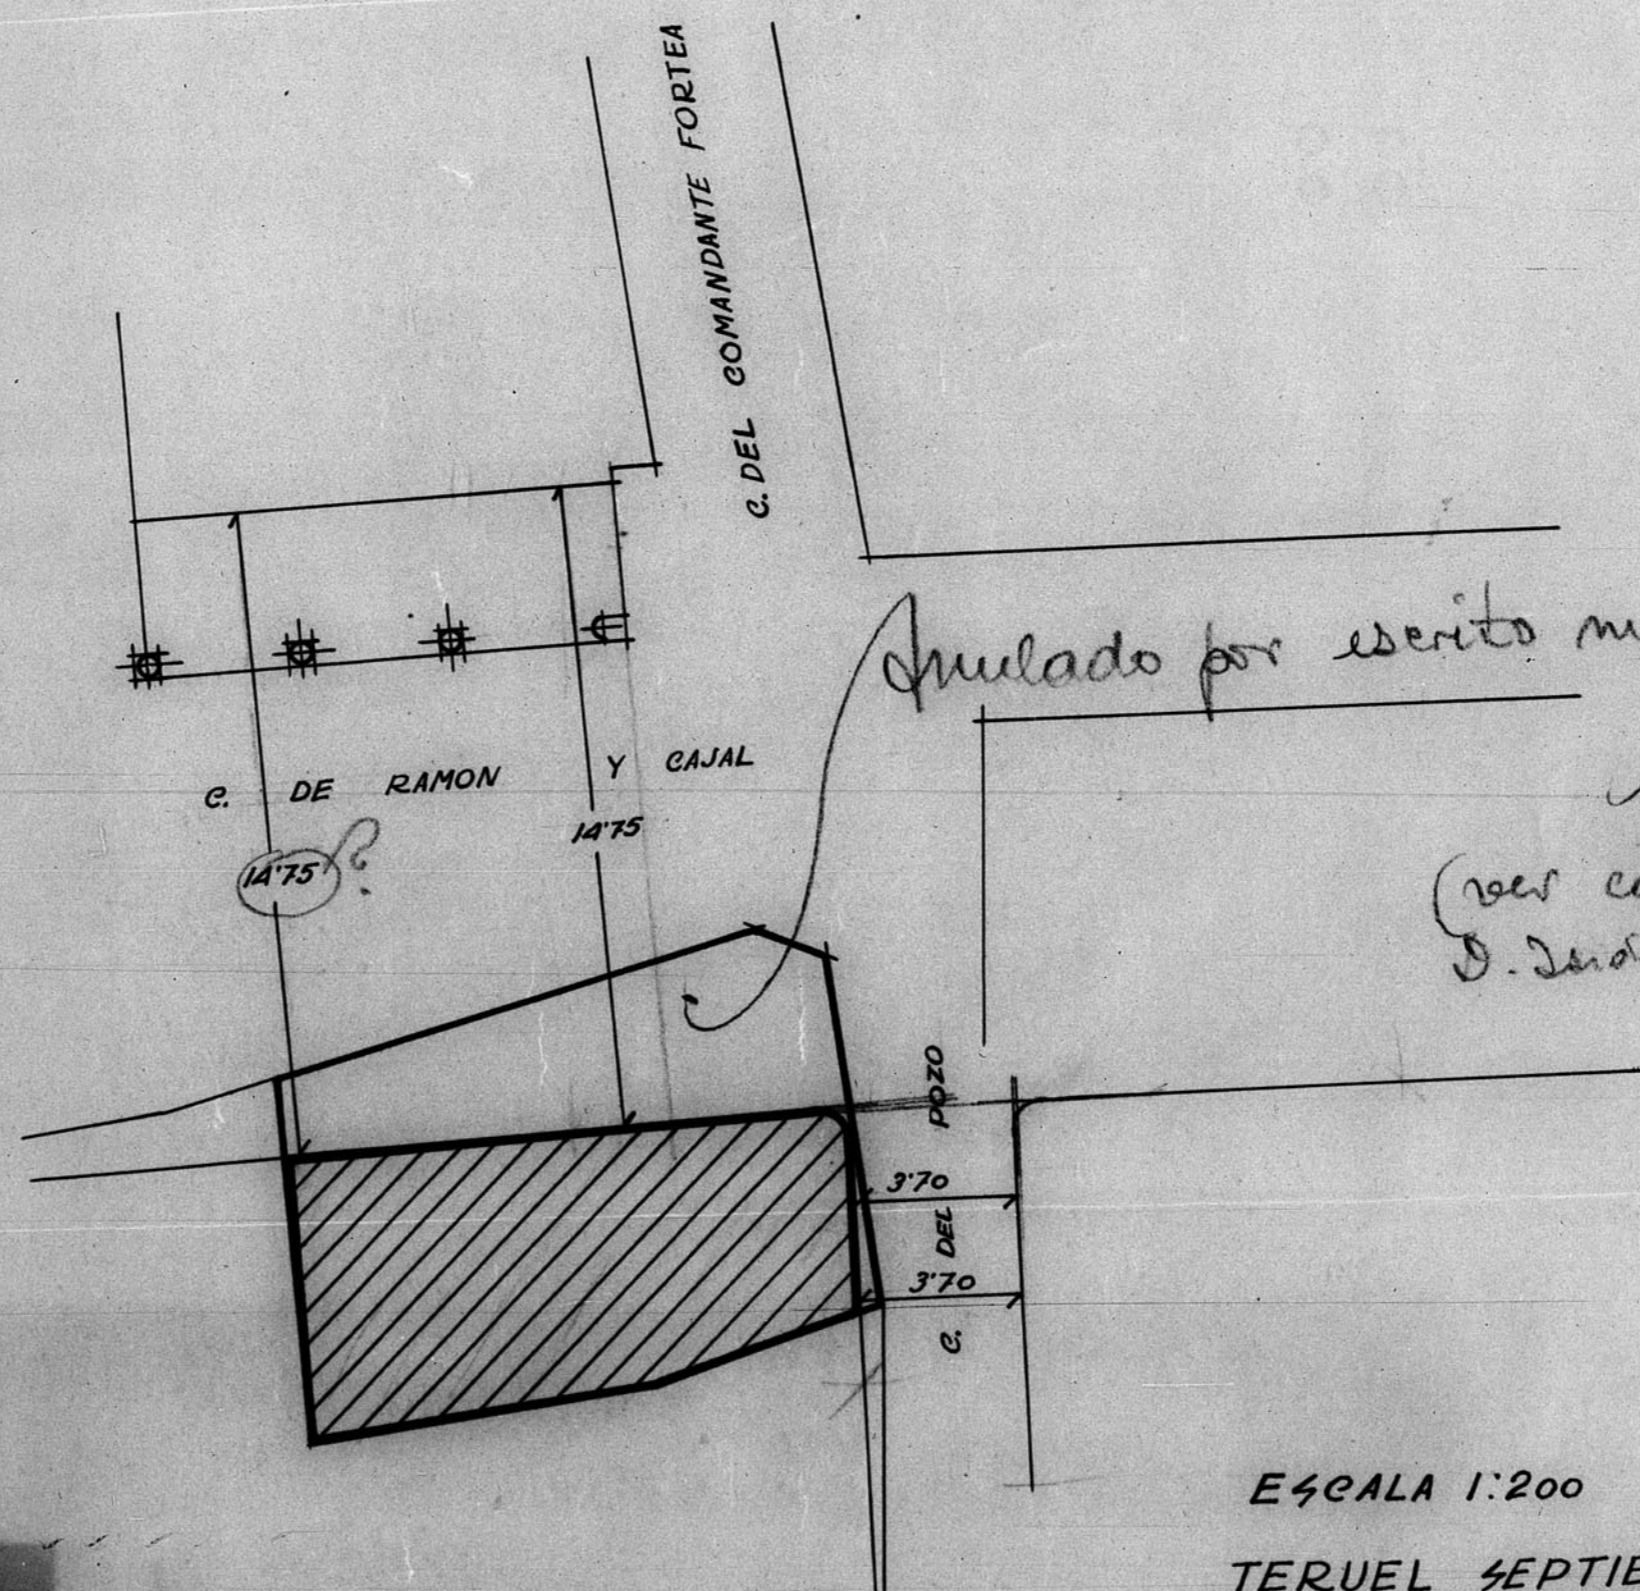

anulado por escrito num. 923 de 16-11-46
(ver carta particular de D. Indro a Sagrera de 18-11-46)

ESCALA 1:200
TERUEL SEPTIEMBRE 1945
EL ARQUITECTO

J. m. Fajinet

