



13.109

H. CO. 4.


13.109

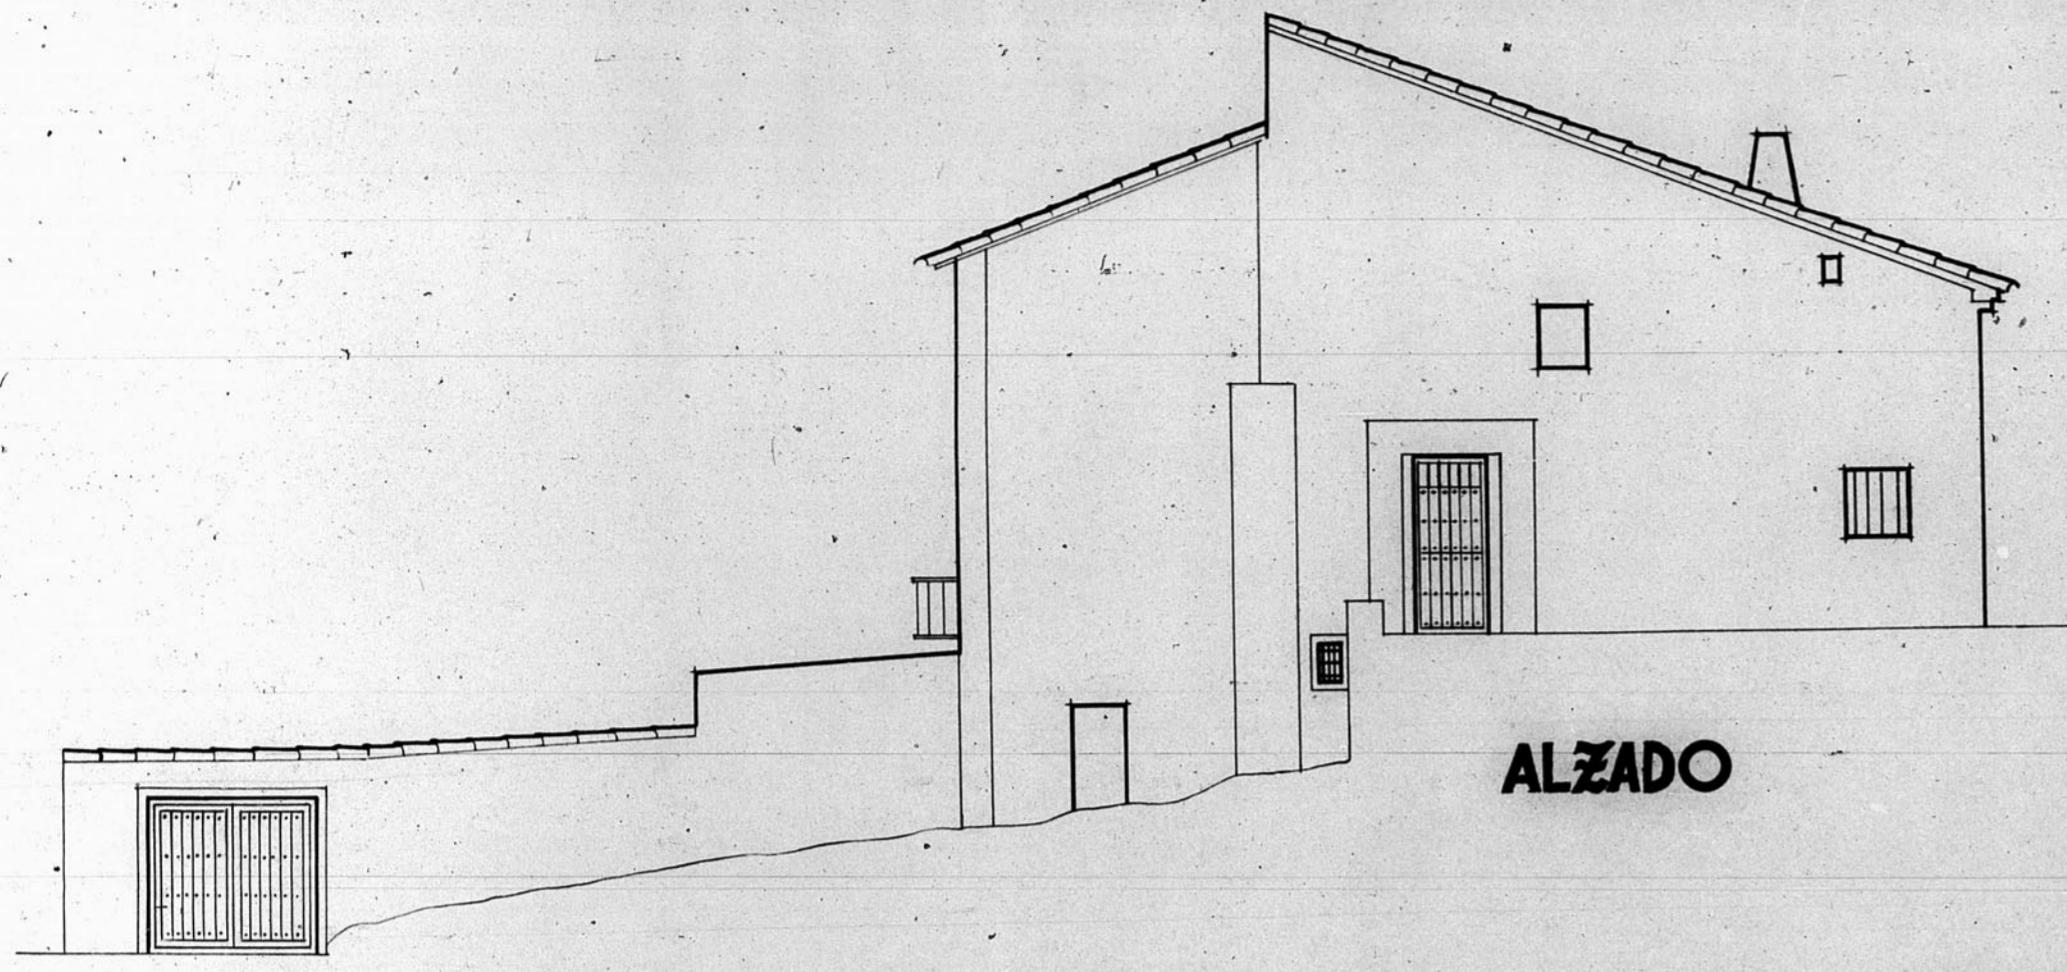


ALZADO

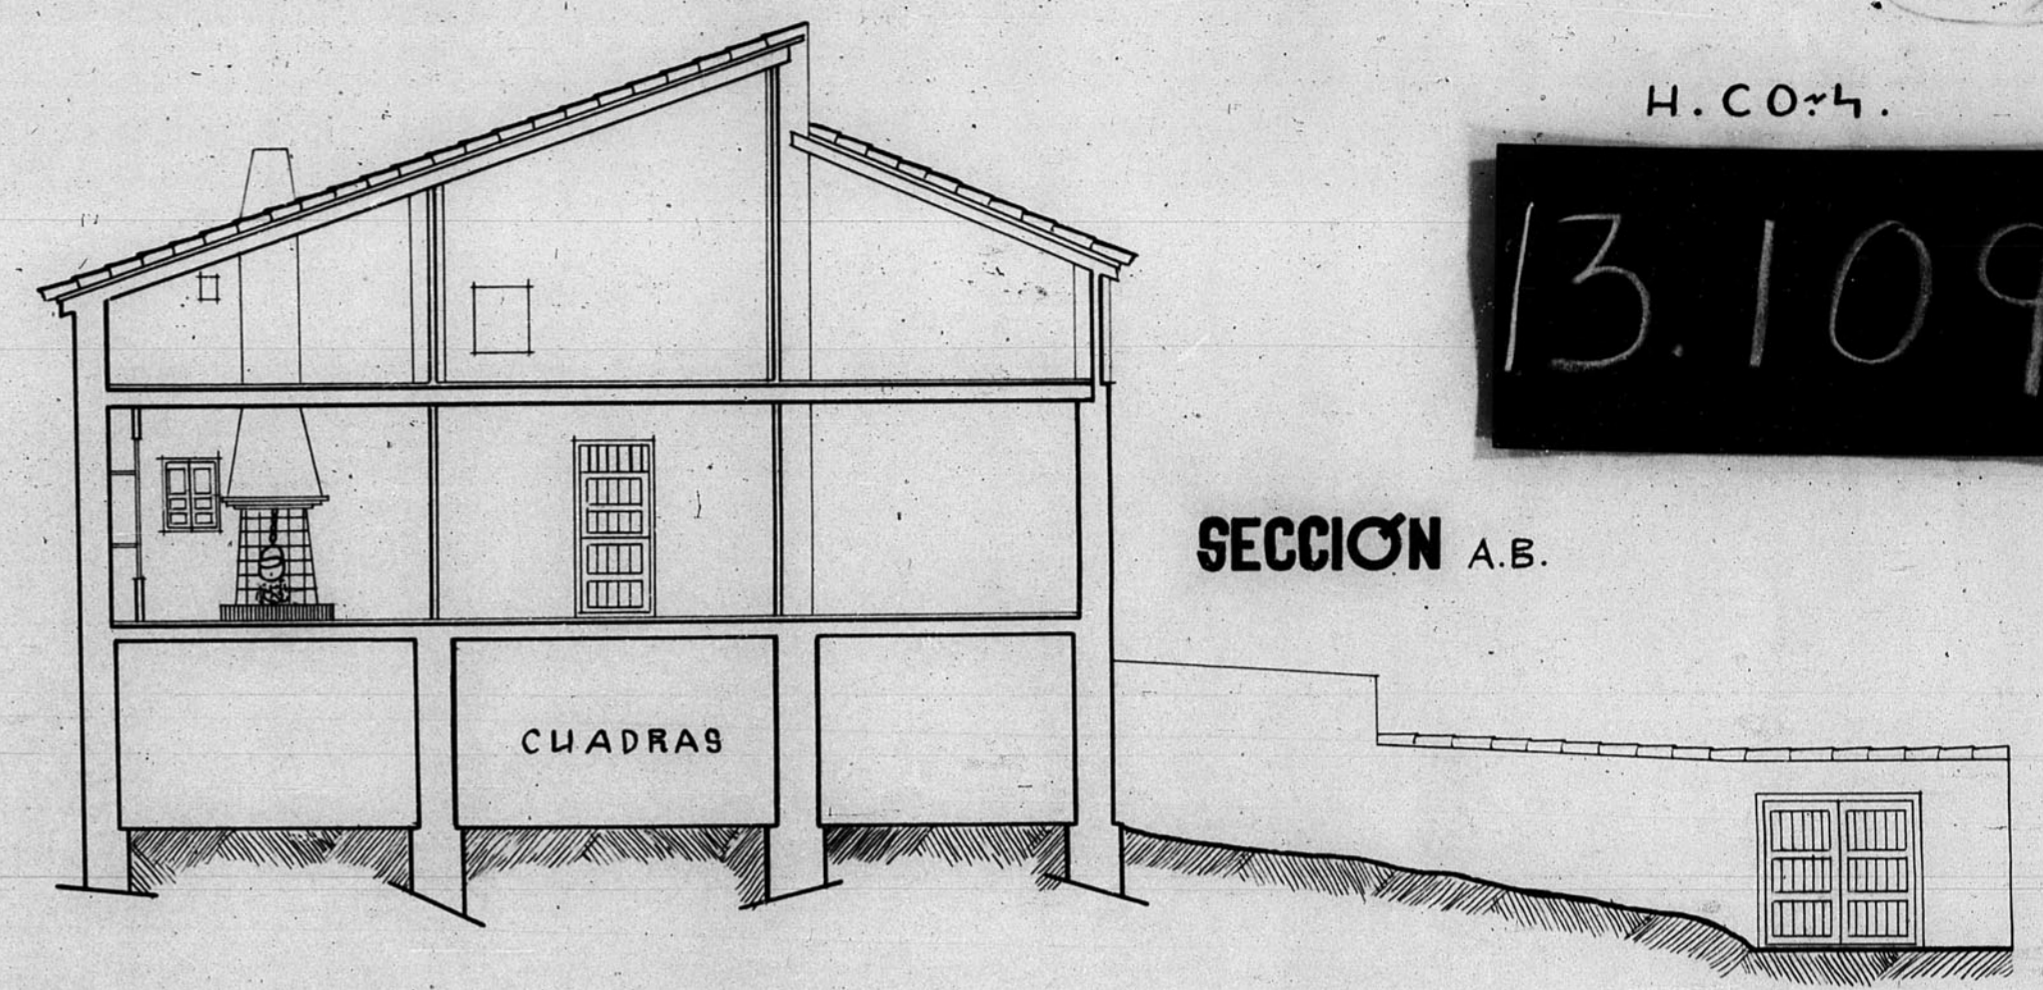

SECCION A.B.

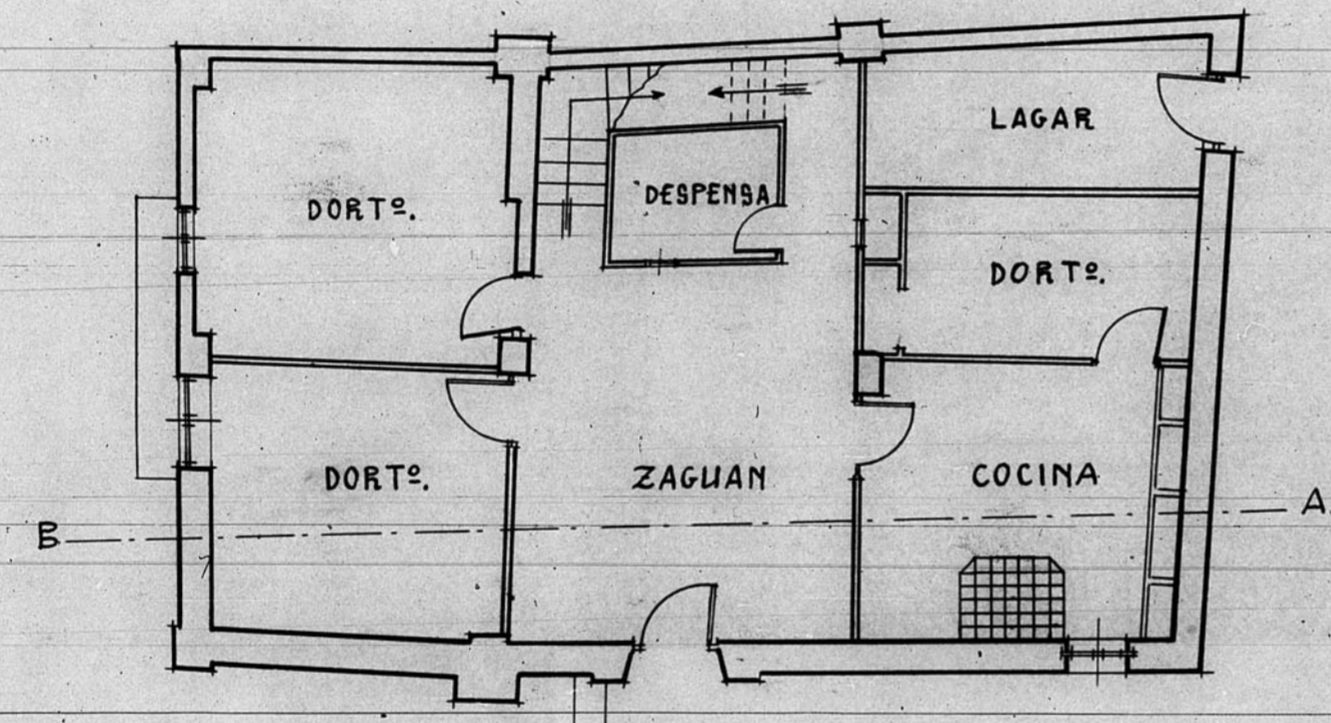

PLANTA BAJA

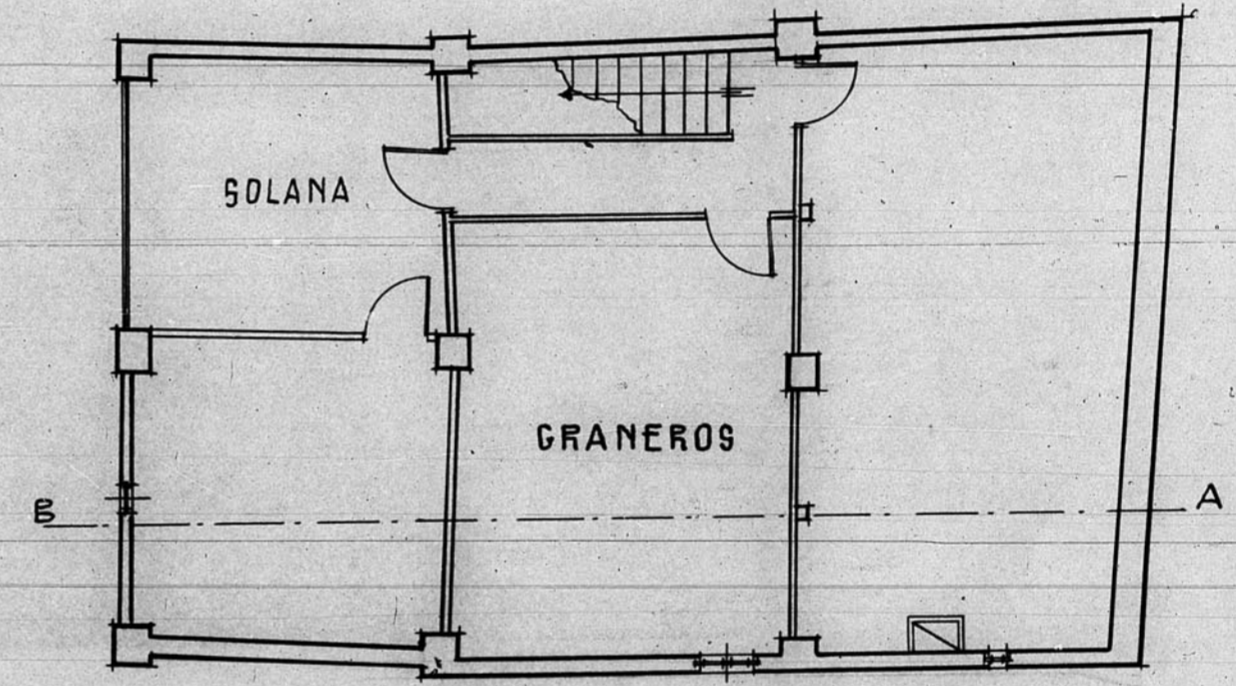

PLANTA 1ª


JUNTA DE CONSTRUCCION DE LA PROVINCIA DE TERUEL  
Números de Archivo 445

H. CO. 4.

CONCLUD  
Reconstrucción de la casa de Martín Hernández

ESTADO ACTUAL  
ESTADO de REFORMA

1:100.  
1:100.

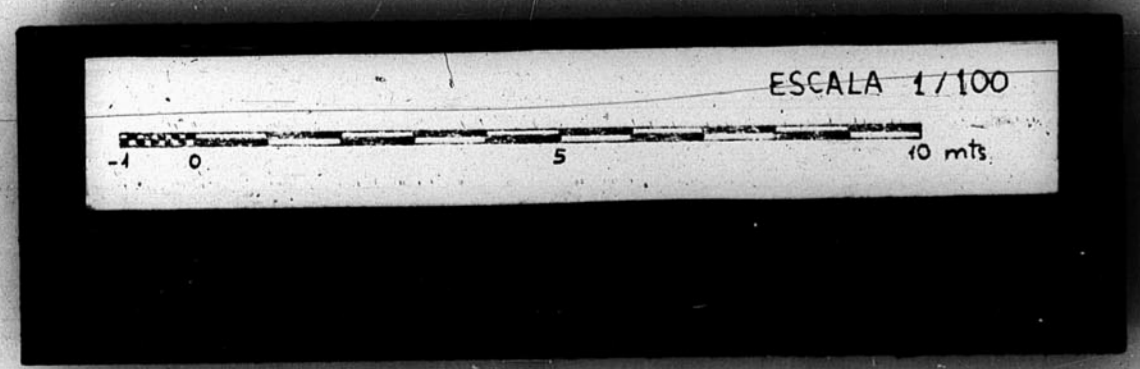

*Josep Galau*