
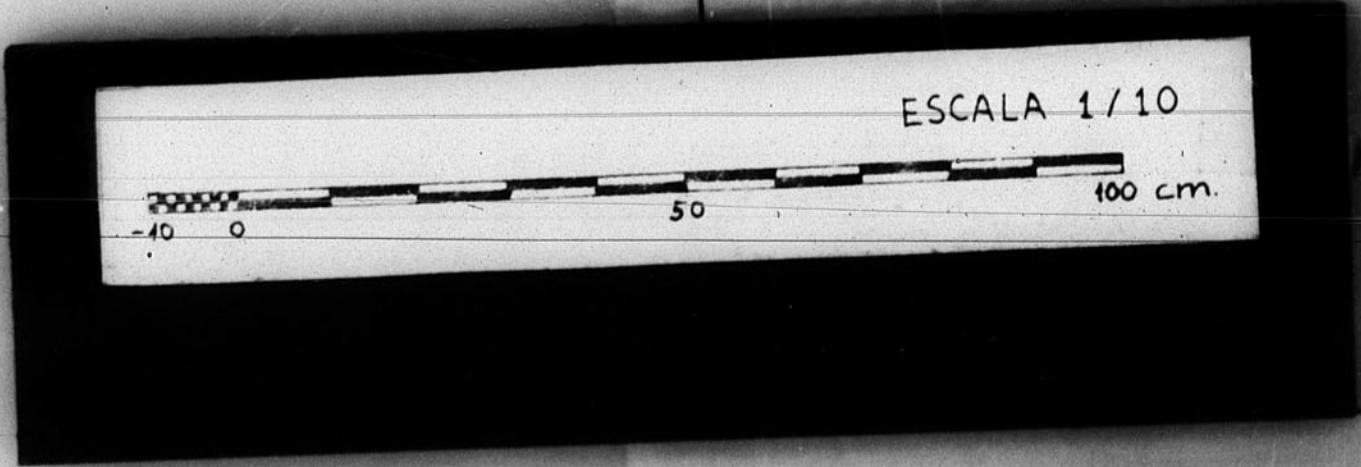


12.

12.903

Delegación de Hacienda
Detalles Artesonado - Vestíbulo - Planta baja y 1ª

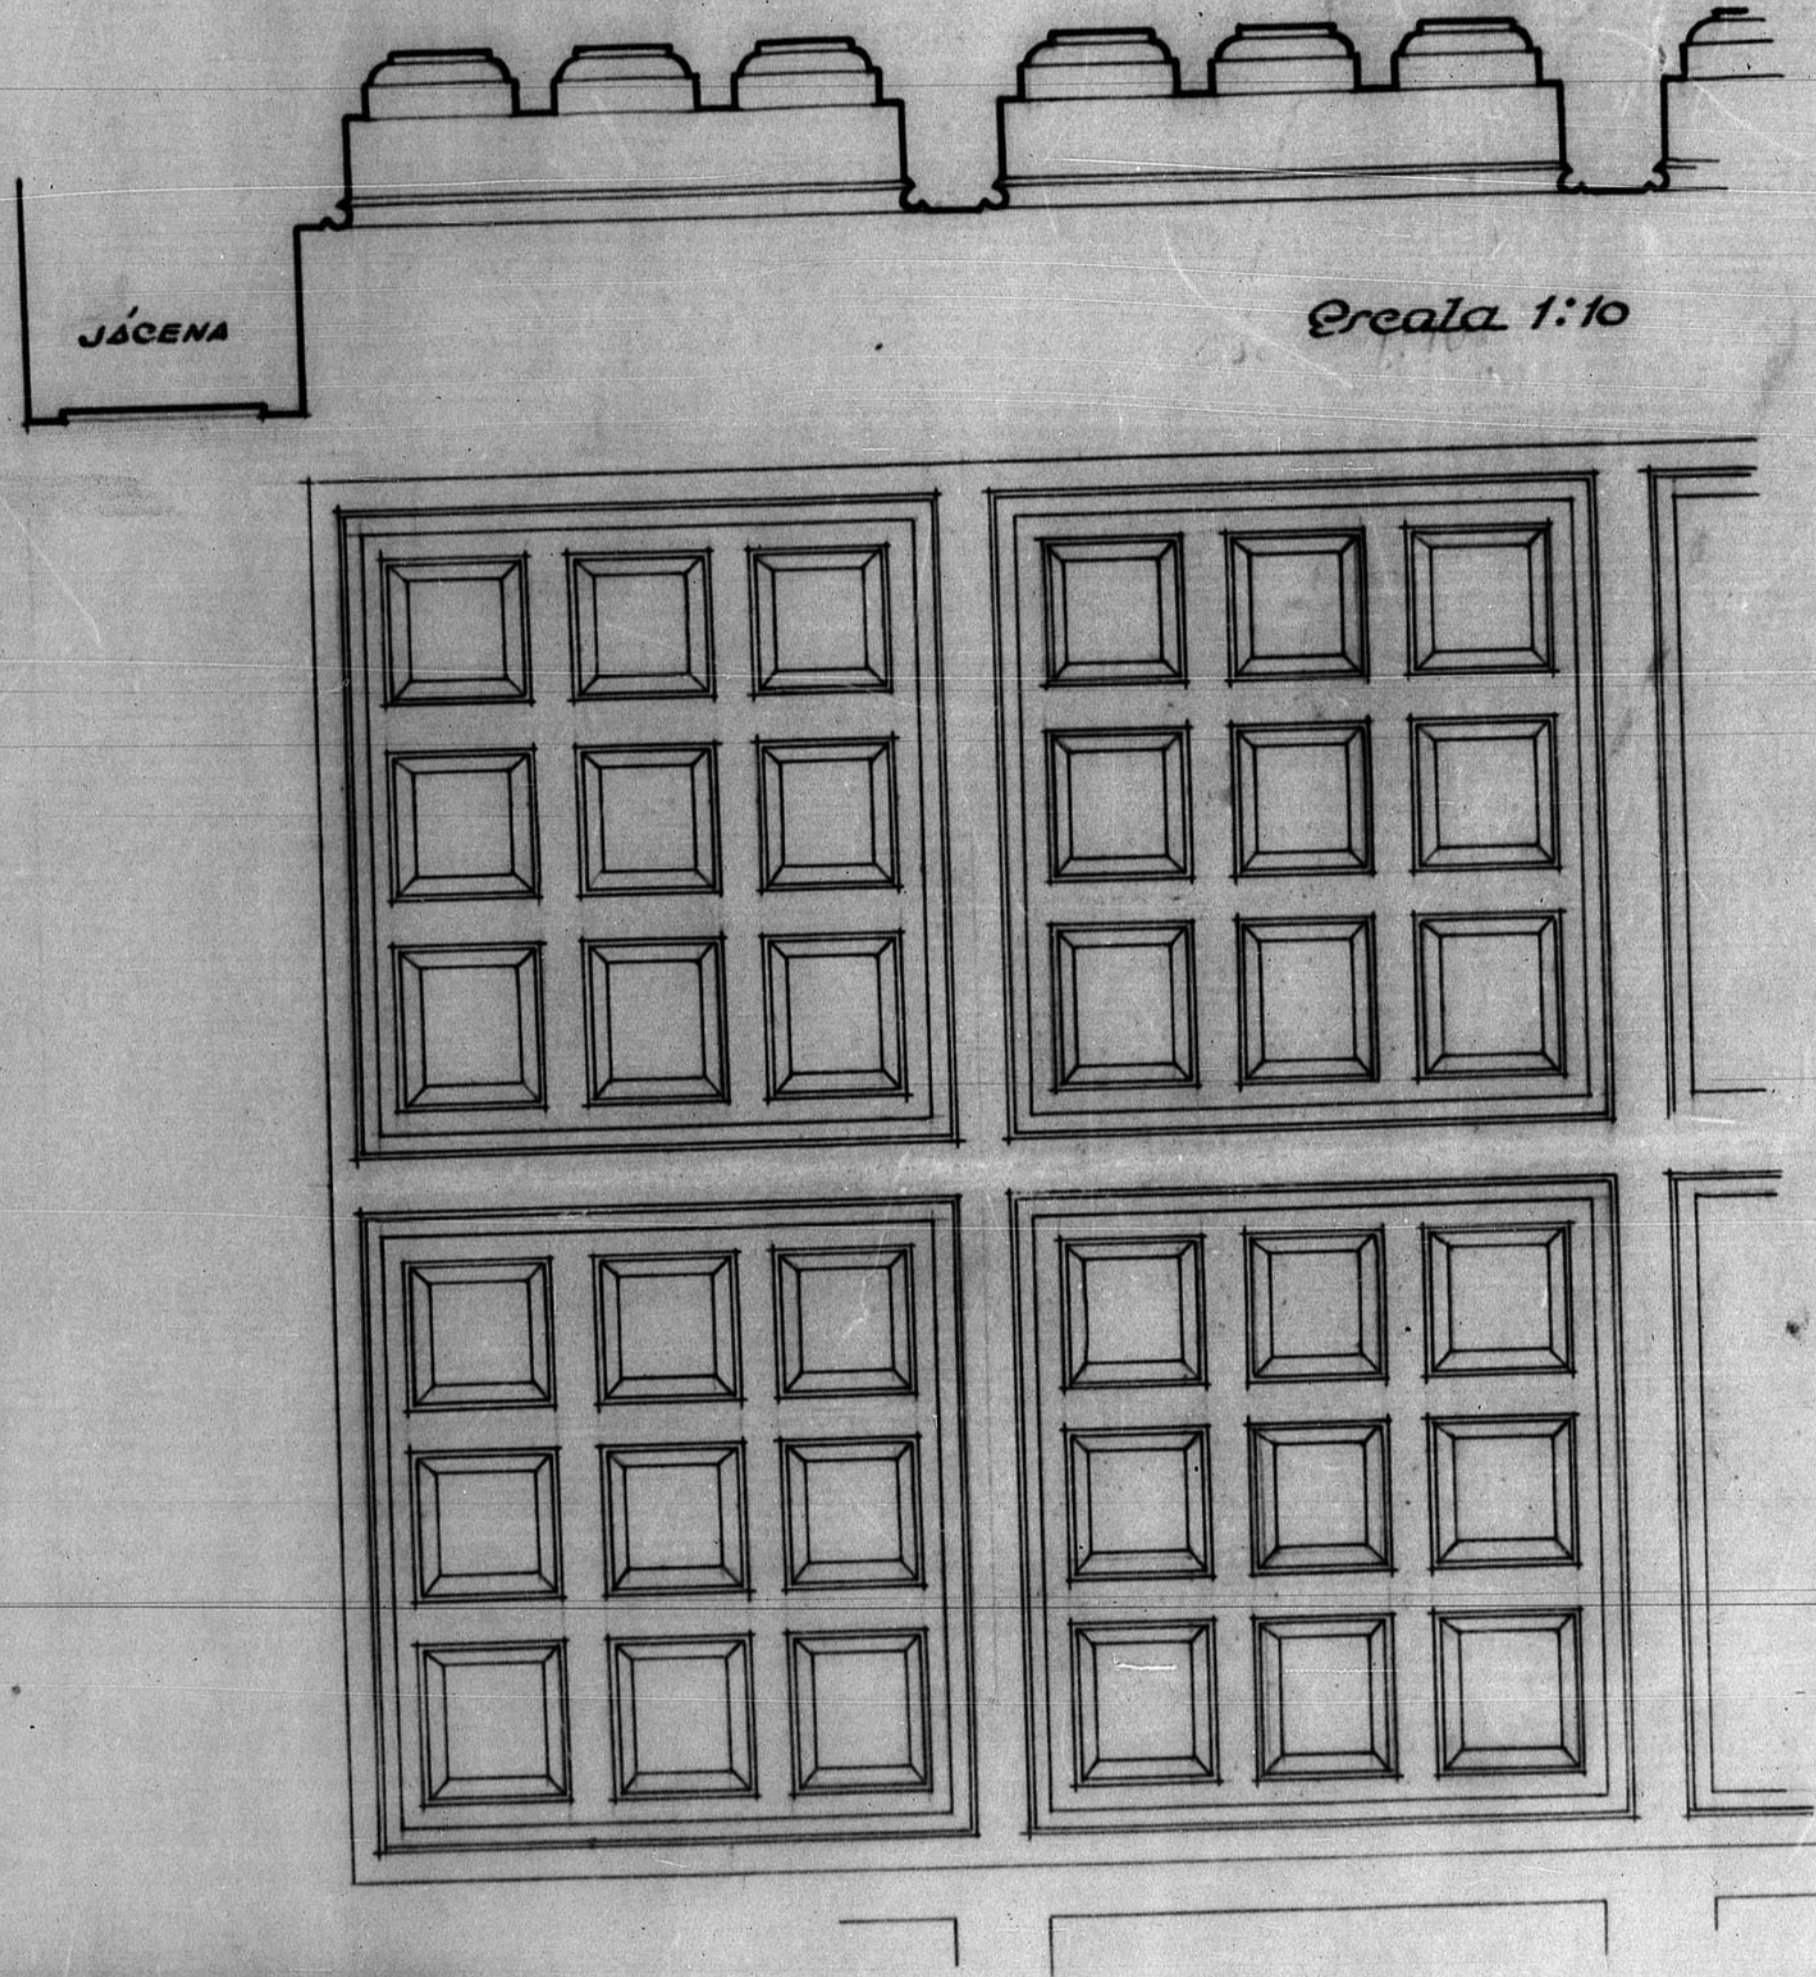

TERUEL - MAYO - 1955

El Arquitecto

Fernando Bellver

COLEGIO DE LA COMARCA DE TERUEL
BANDEJA N.º 11 PLANO N.º 500