



Alzado anterior

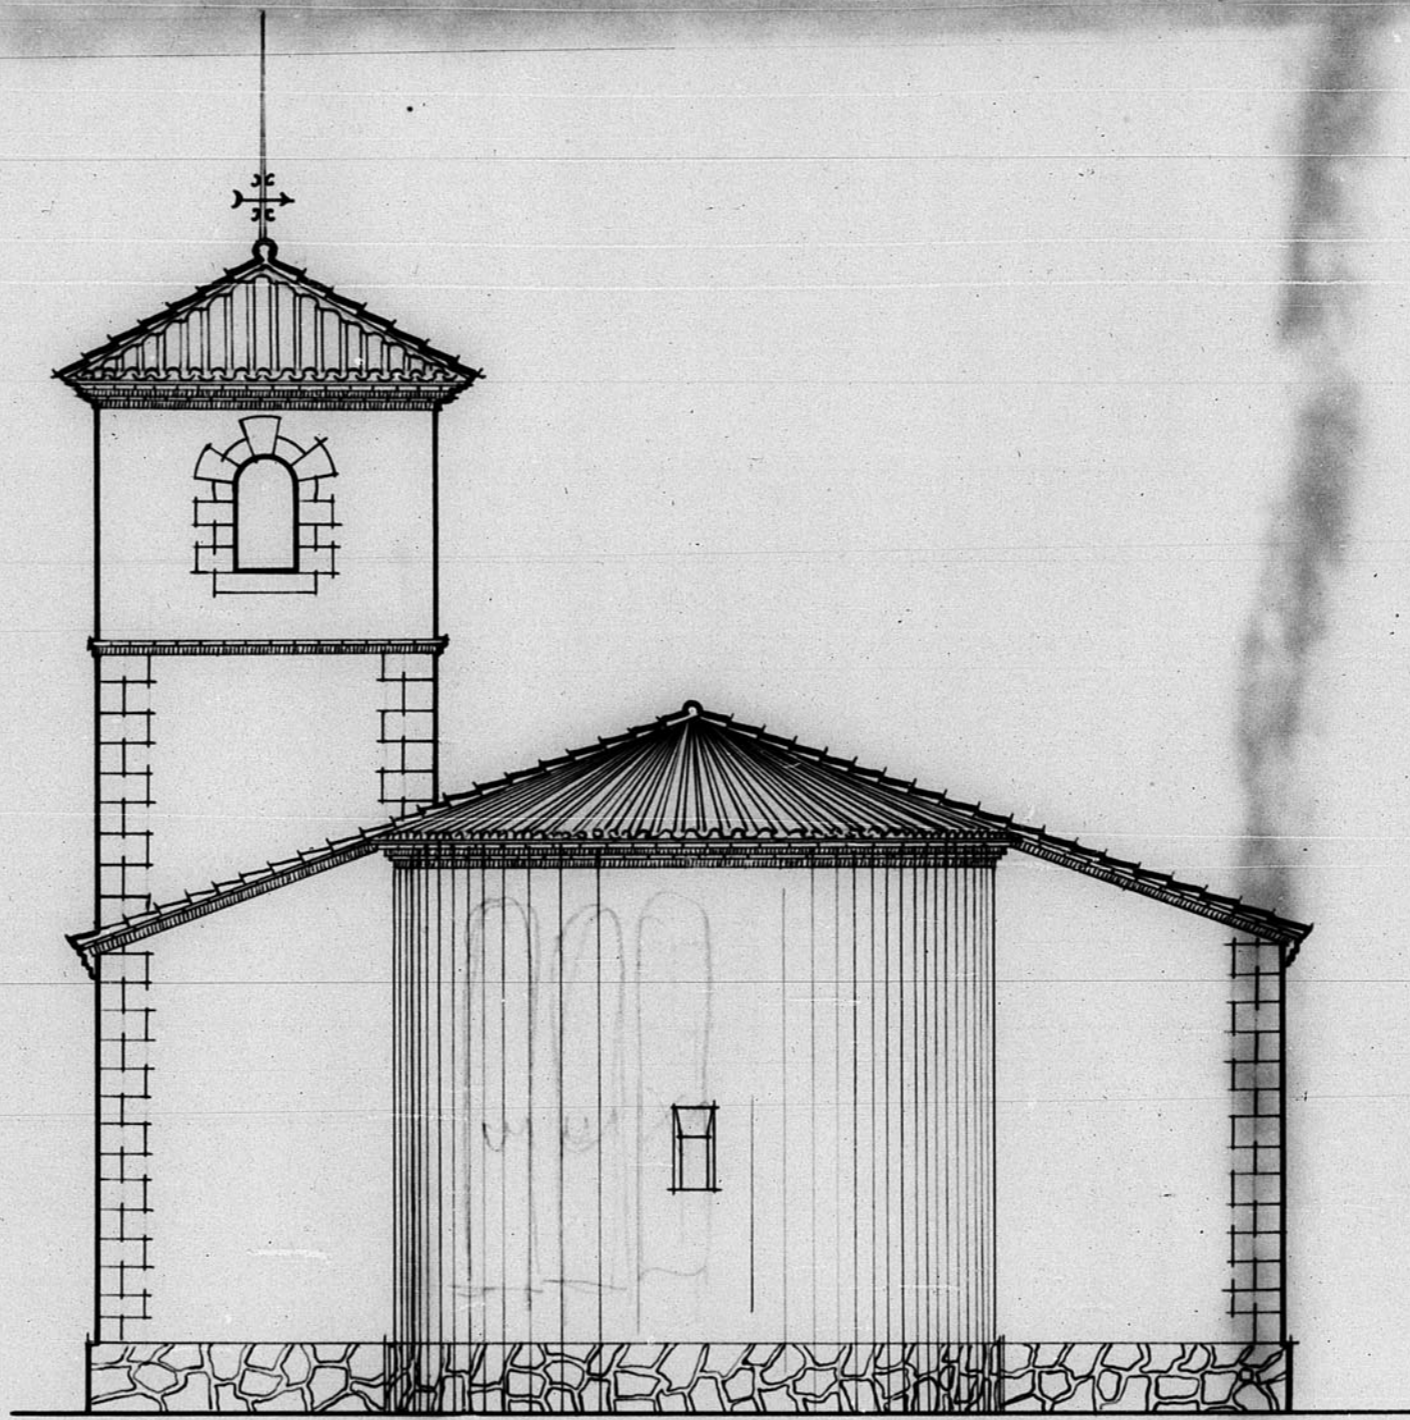


Alzado lateral D.

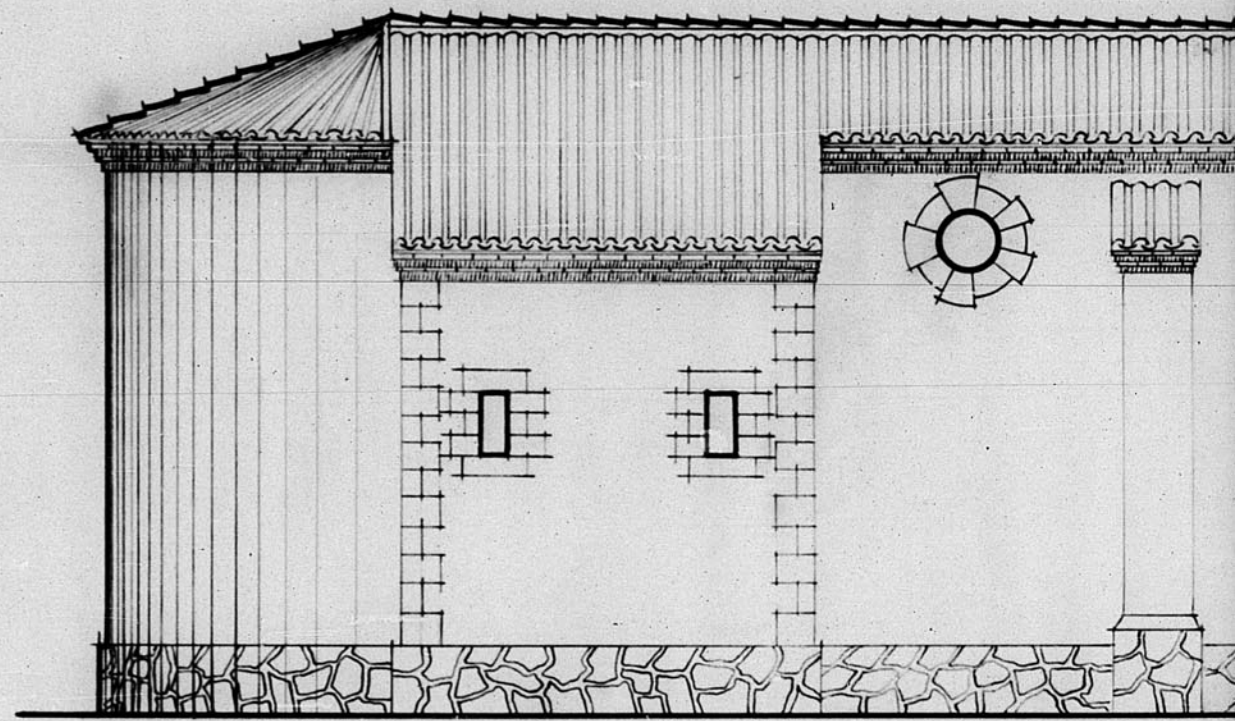


Alzado posterior

ESCALA 1/100

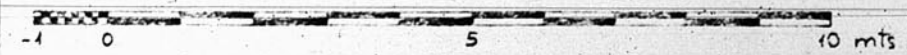

13.052

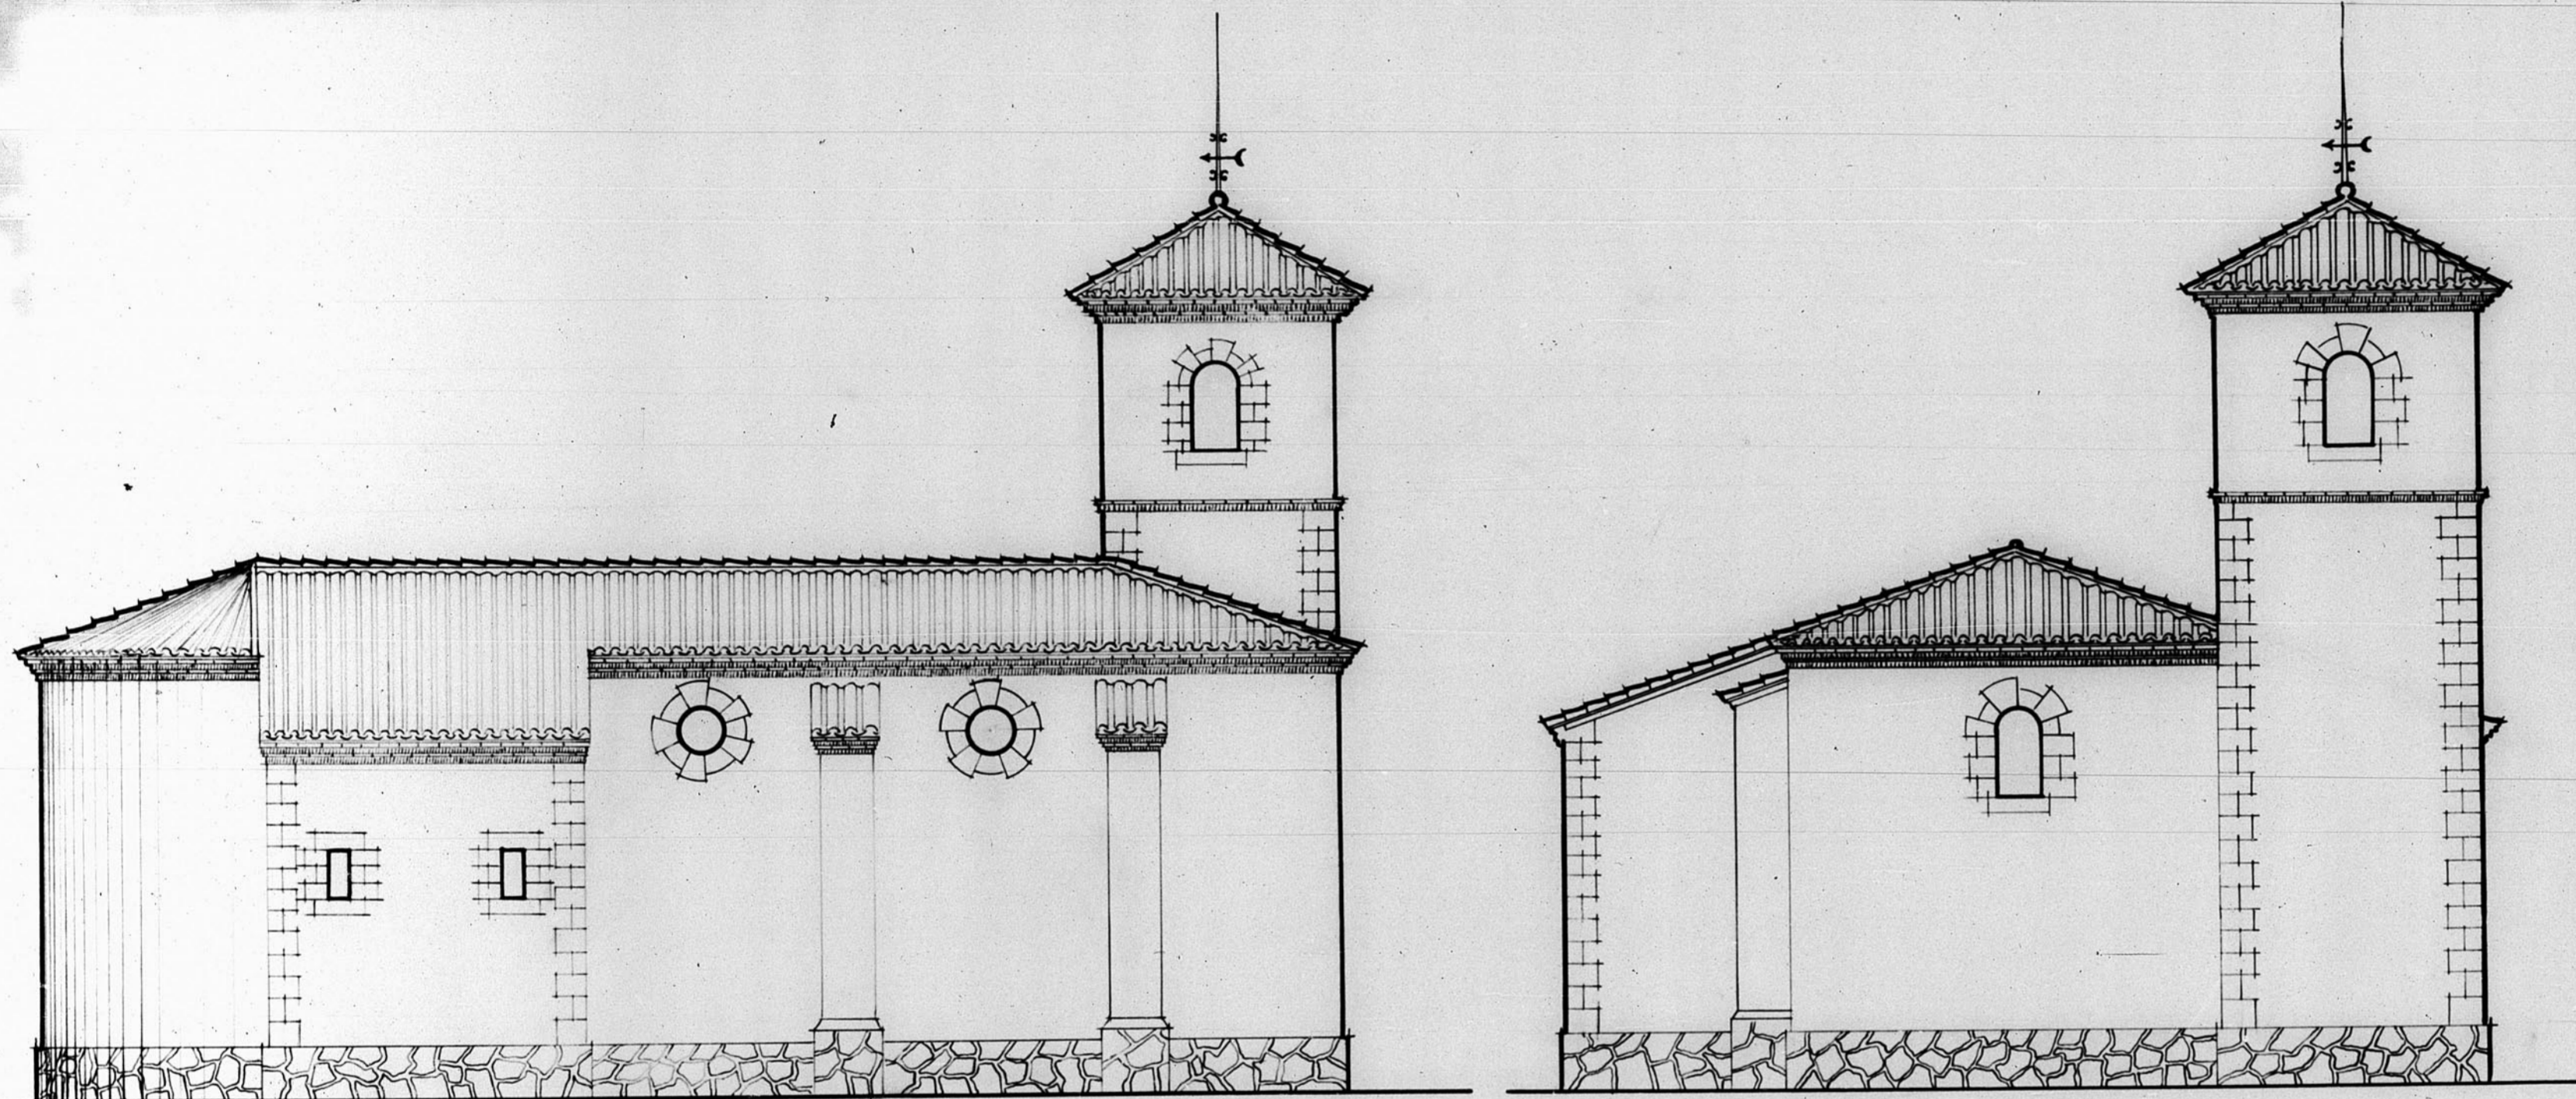

Alzado posterior

Alzado lateral J.

Dirección General de Regiones Devastadas ^{13.052}

Oficina de Proyectos de la
Región Aragonesa

Localidad ^{P. N.º.} San Blas - Teruel
Ayuntamiento Iglesia

Planos Escalas
Alzado *pral.*
" *latrl. D.* 1:100
" *J.*
" *part.*

V.º B.º Teruel Junio 1942
El Arquitecto Jefe El Arquitecto
[Signature]

Modificaciones

Viradas

JUNTA DE CONSTRUCCION DE LA PROVINCIA
DE TERUEL
Oficina Técnica
Número de Archivo 550