


BANDEJA 4-11

B. 4 n.º 99

11.382

13.382

Emplazamiento Escuela y Casa Maestro Valdecebros (Teruel)

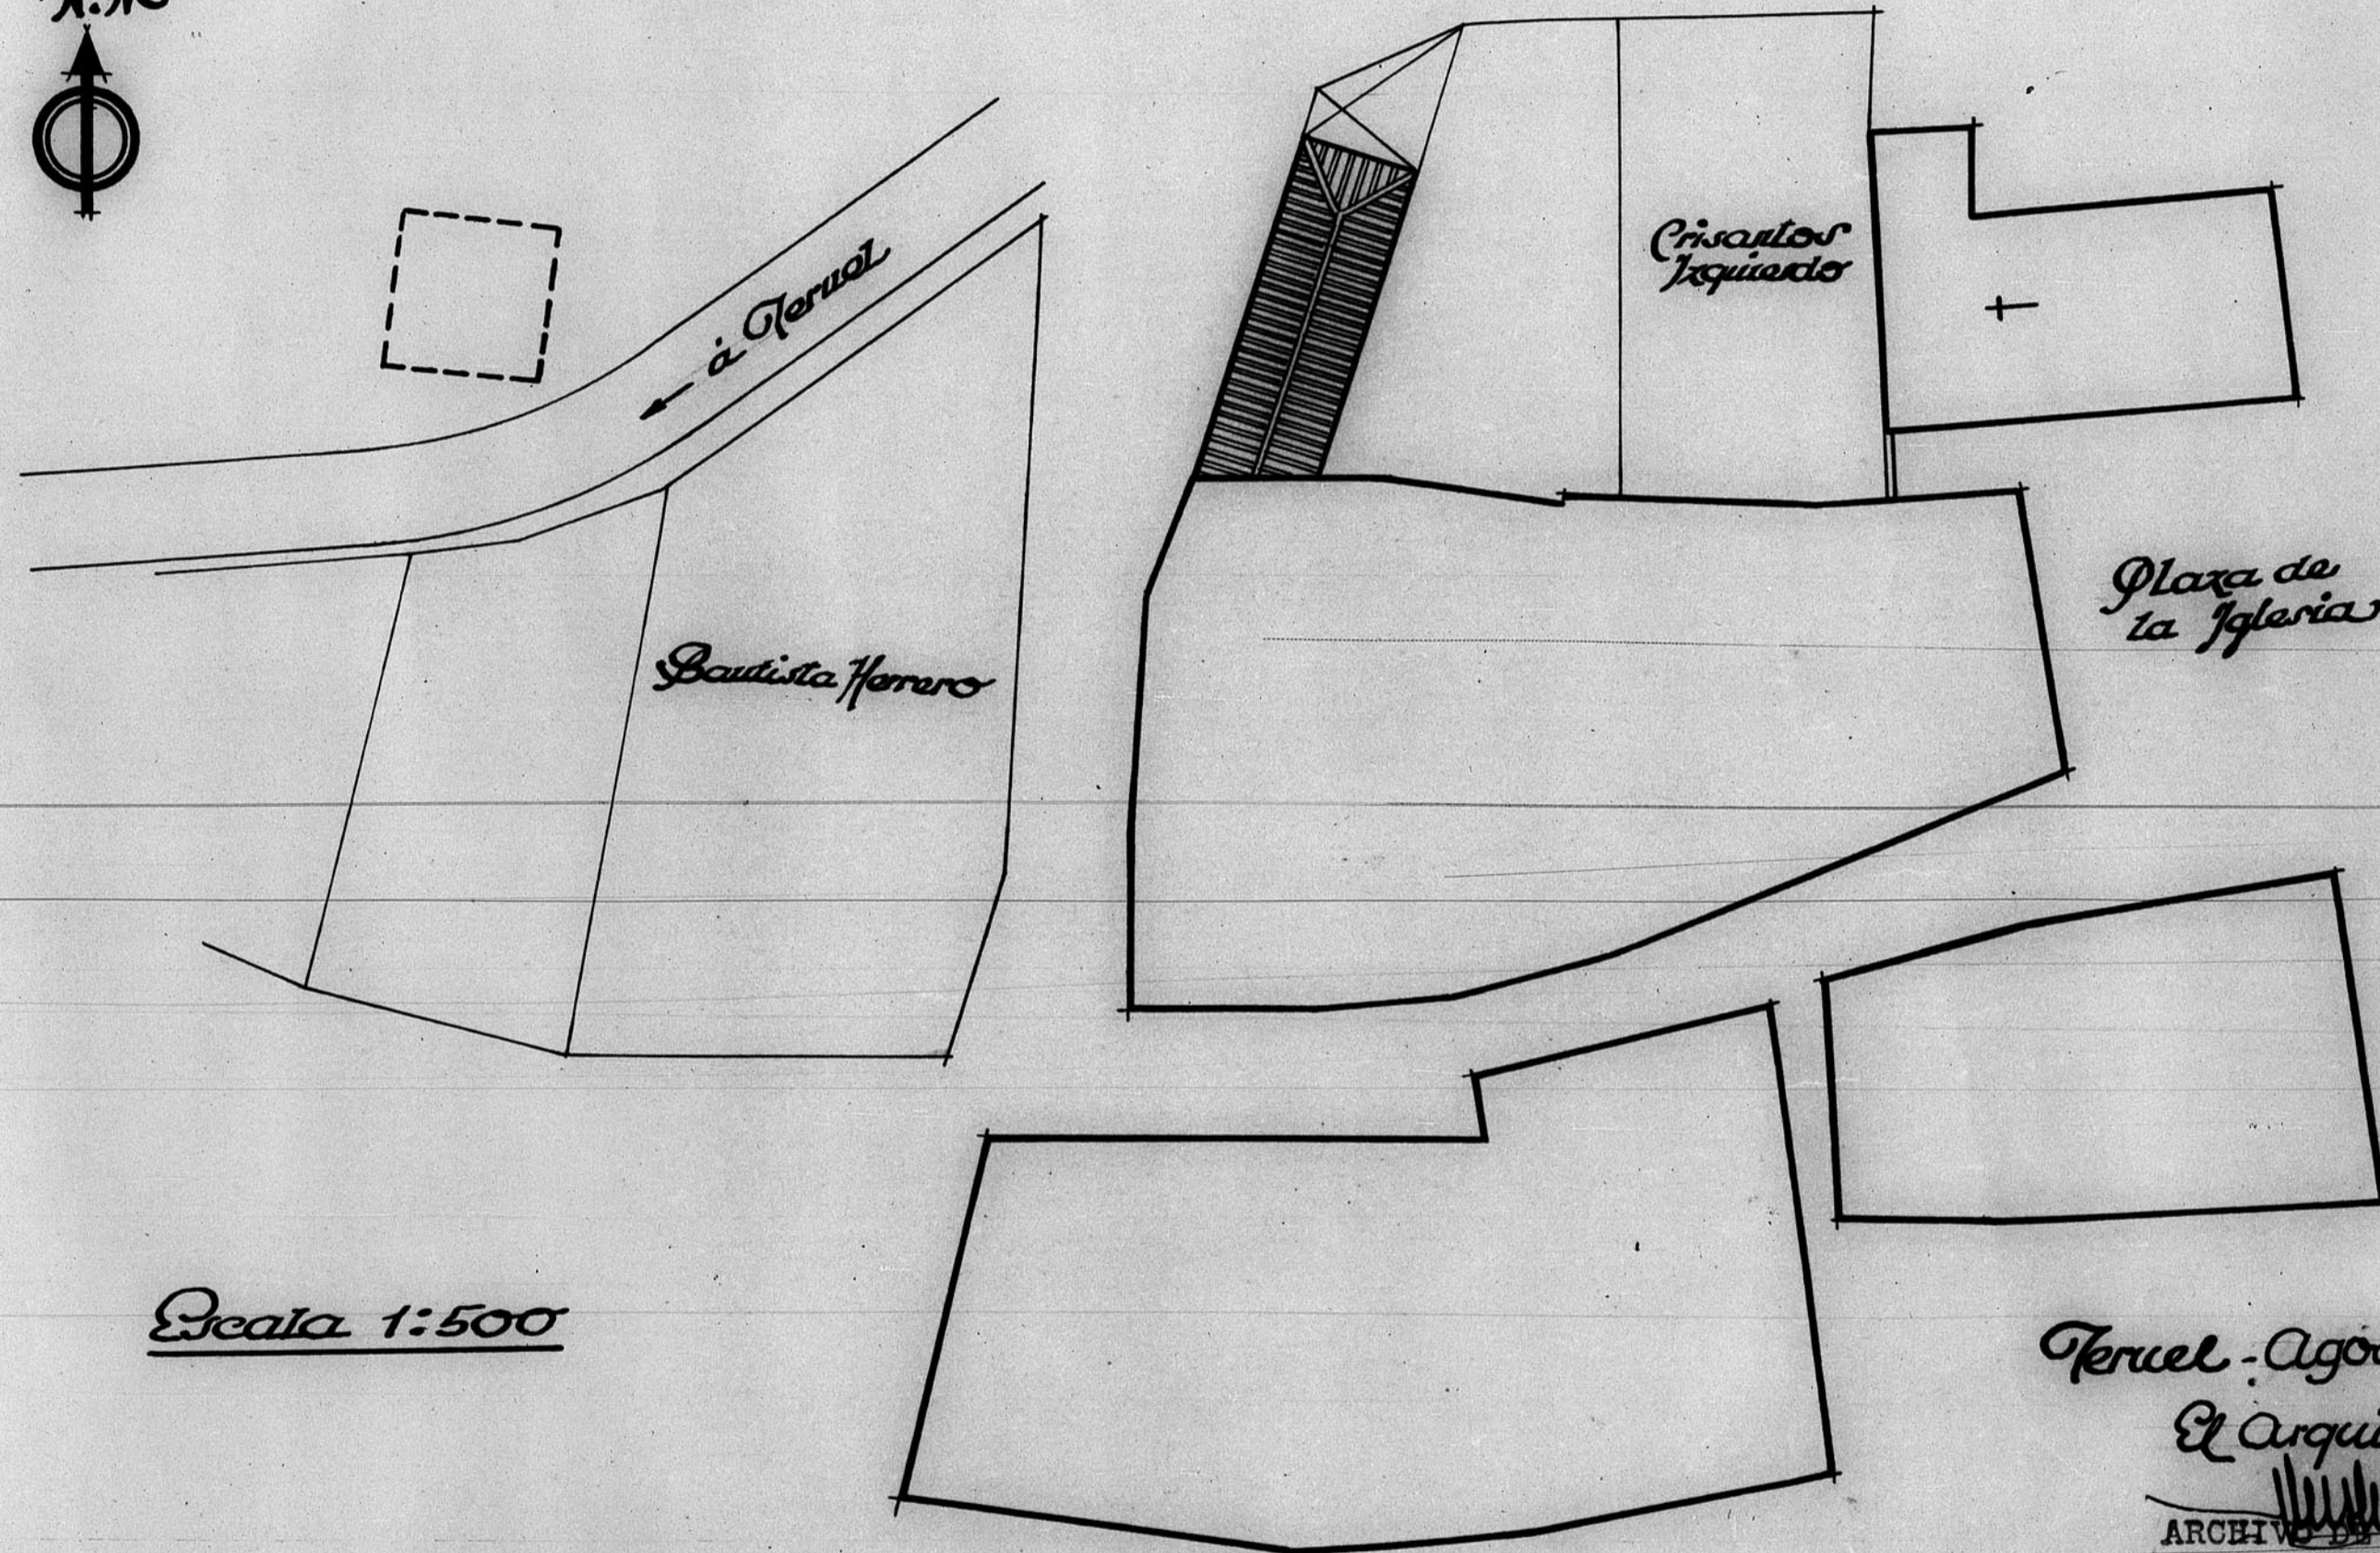

Escala 1:500

Teruel - Agosto, 1918

El Arquitecto,

ARCHIVO DE LA COMARCA DE
TERUEL

BANDEJA N.º 9 PLANO N.º 662

