


B.912

13912

D.G.R.D JEFATURA DE PROYECTOS PROYECTO DE SEMINARIO CONCILIAR EN TERUEL

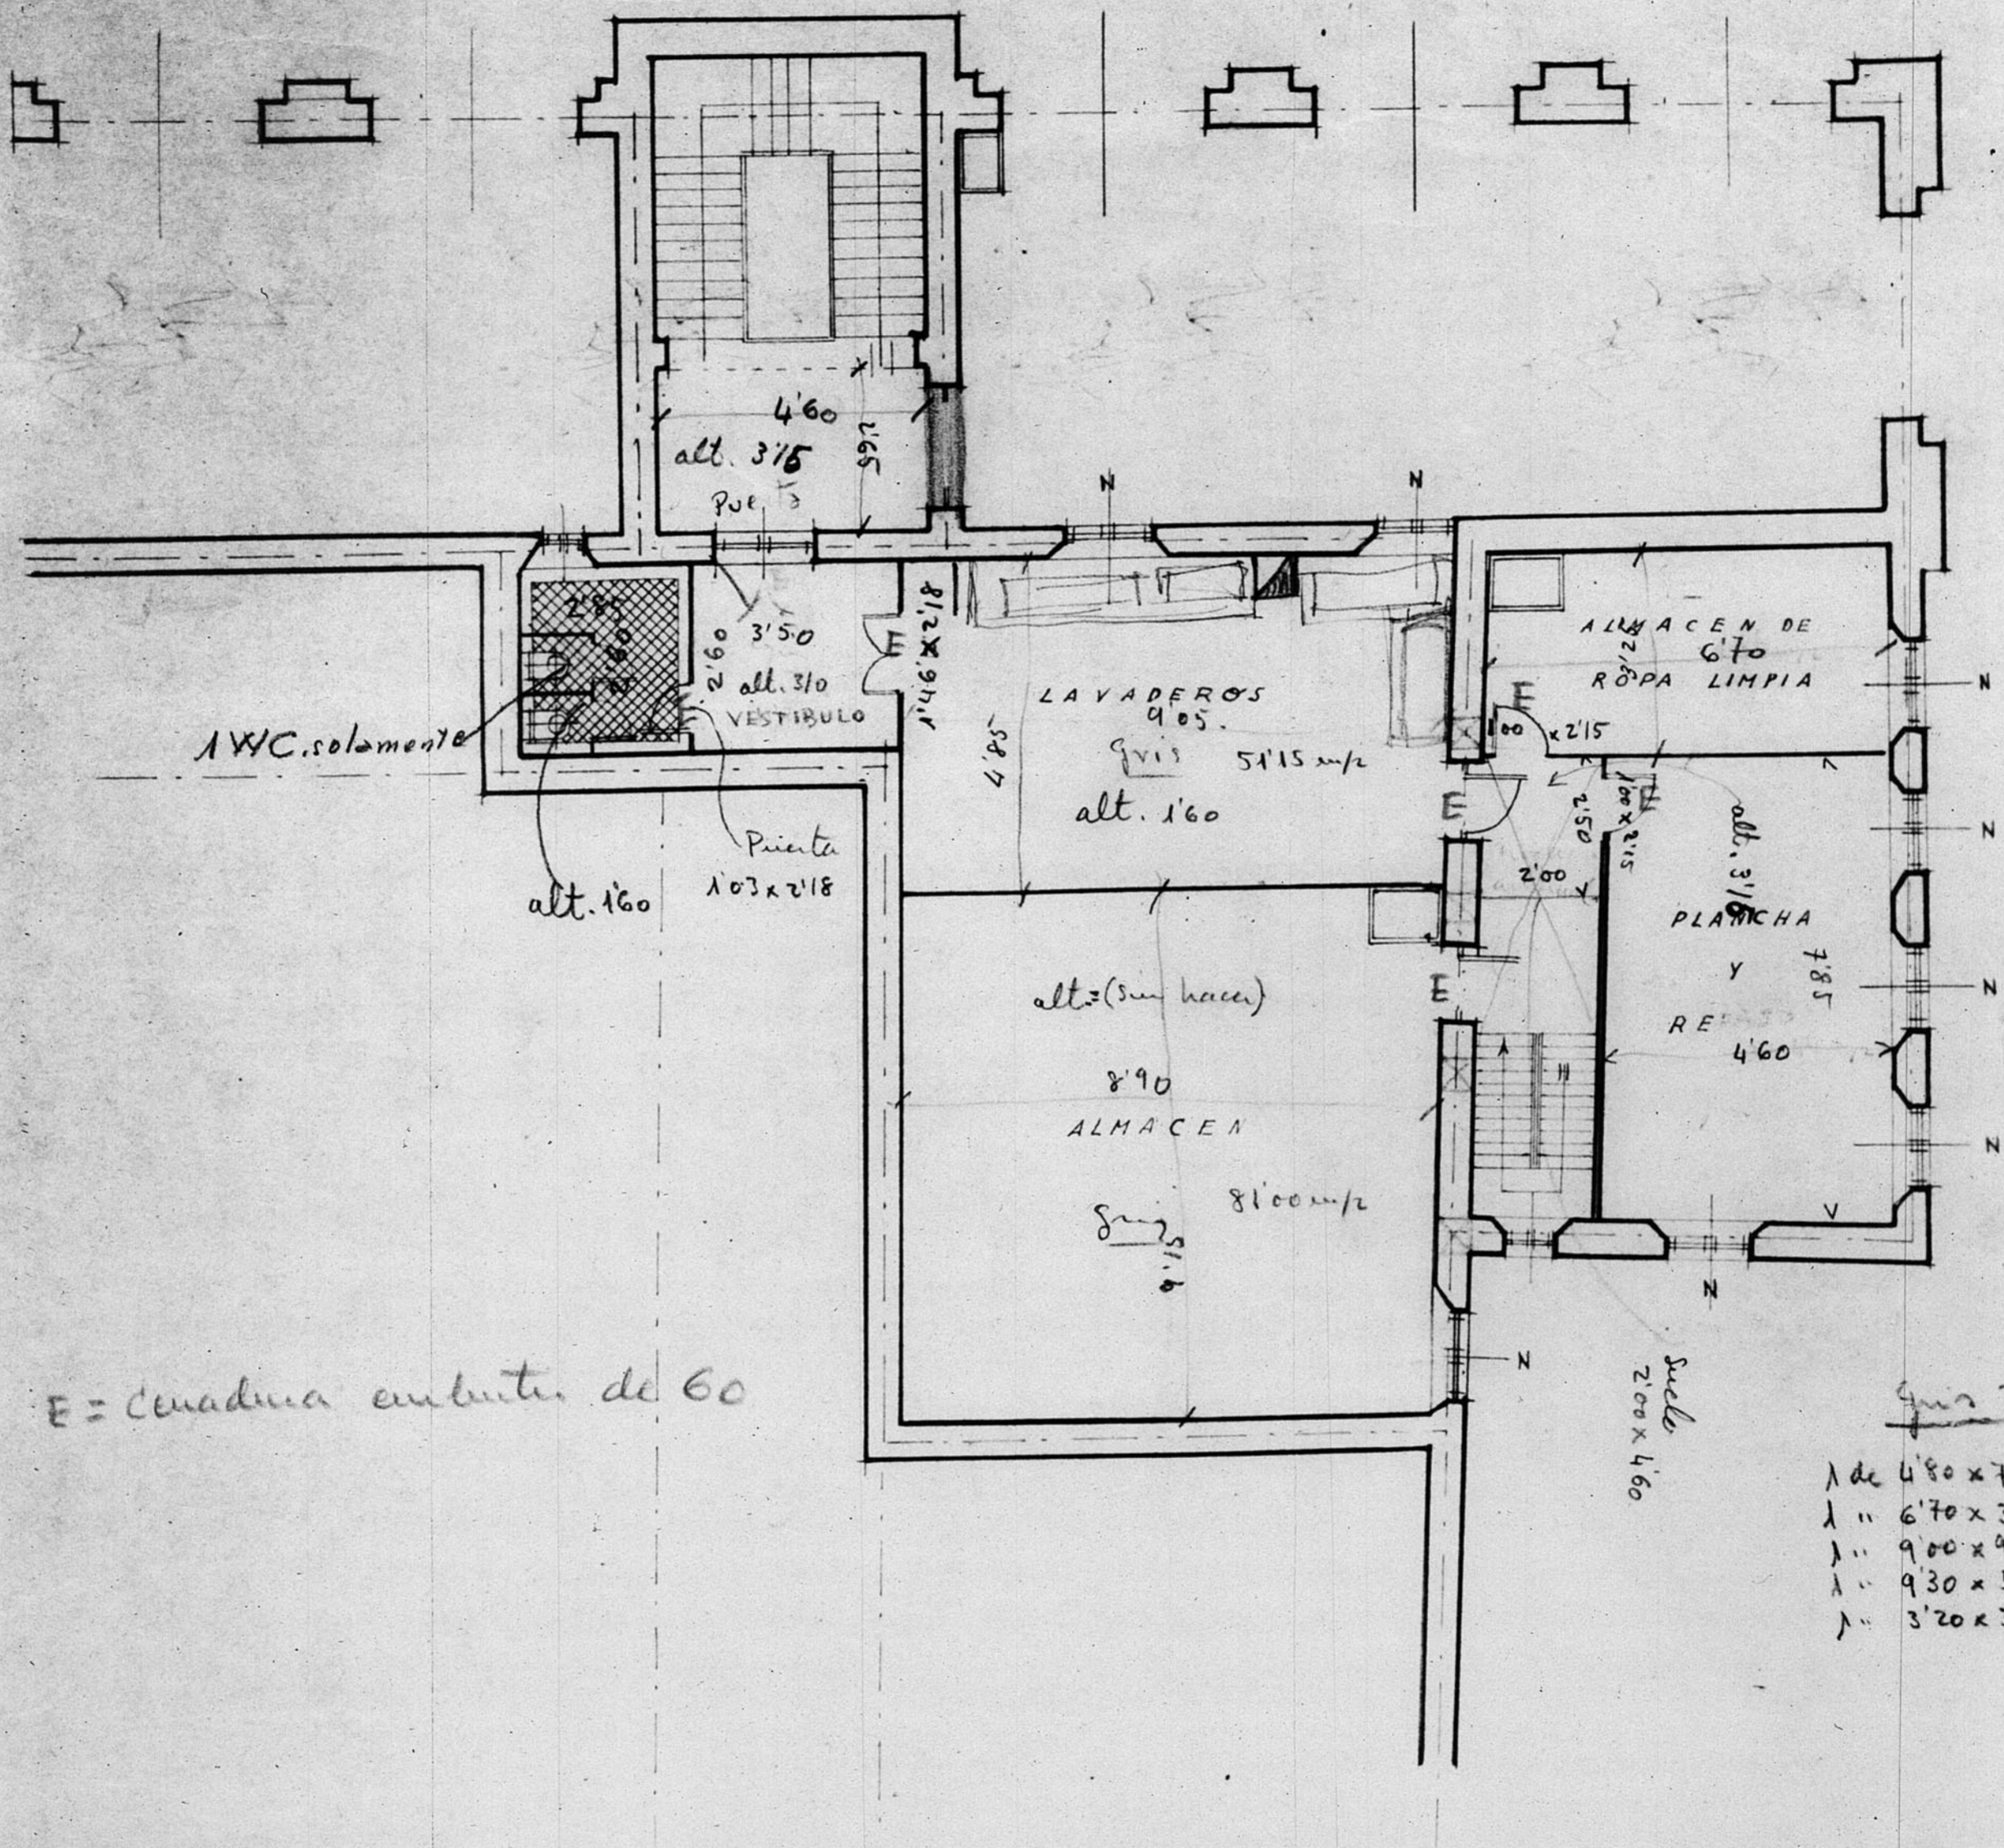

5'30
46
49

1 WC solamente

Puerta
1'03 x 2'18
alt. 1'60

LAVADEROS
9'05.
9'15 5'15 m/2
alt. 1'60

alt. (sin hacer)
8'90
ALMACEN
8'00 m/2
9'15

ALMACEN DE
ROPA LIMPIA
6'70
8'22 x 2'15

PLANCHA
Y
RE
4'60
1'85
alt. 3'15

E = cerámica embutida de 60

Suelo
2'00 x 4'60

Quil 20 x 20

1 de	4'80 x 7'80 =	37'44
1 "	6'70 x 3'40 =	22'78
1 "	9'00 x 9'00 =	81'00
1 "	9'30 x 5'50 =	51'15
1 "	3'20 x 3'50 =	11'20
		203'57

PLANO Nº 5 PLANTA DE SERVICIOS.
ESCALA 1:100.

