


13.081

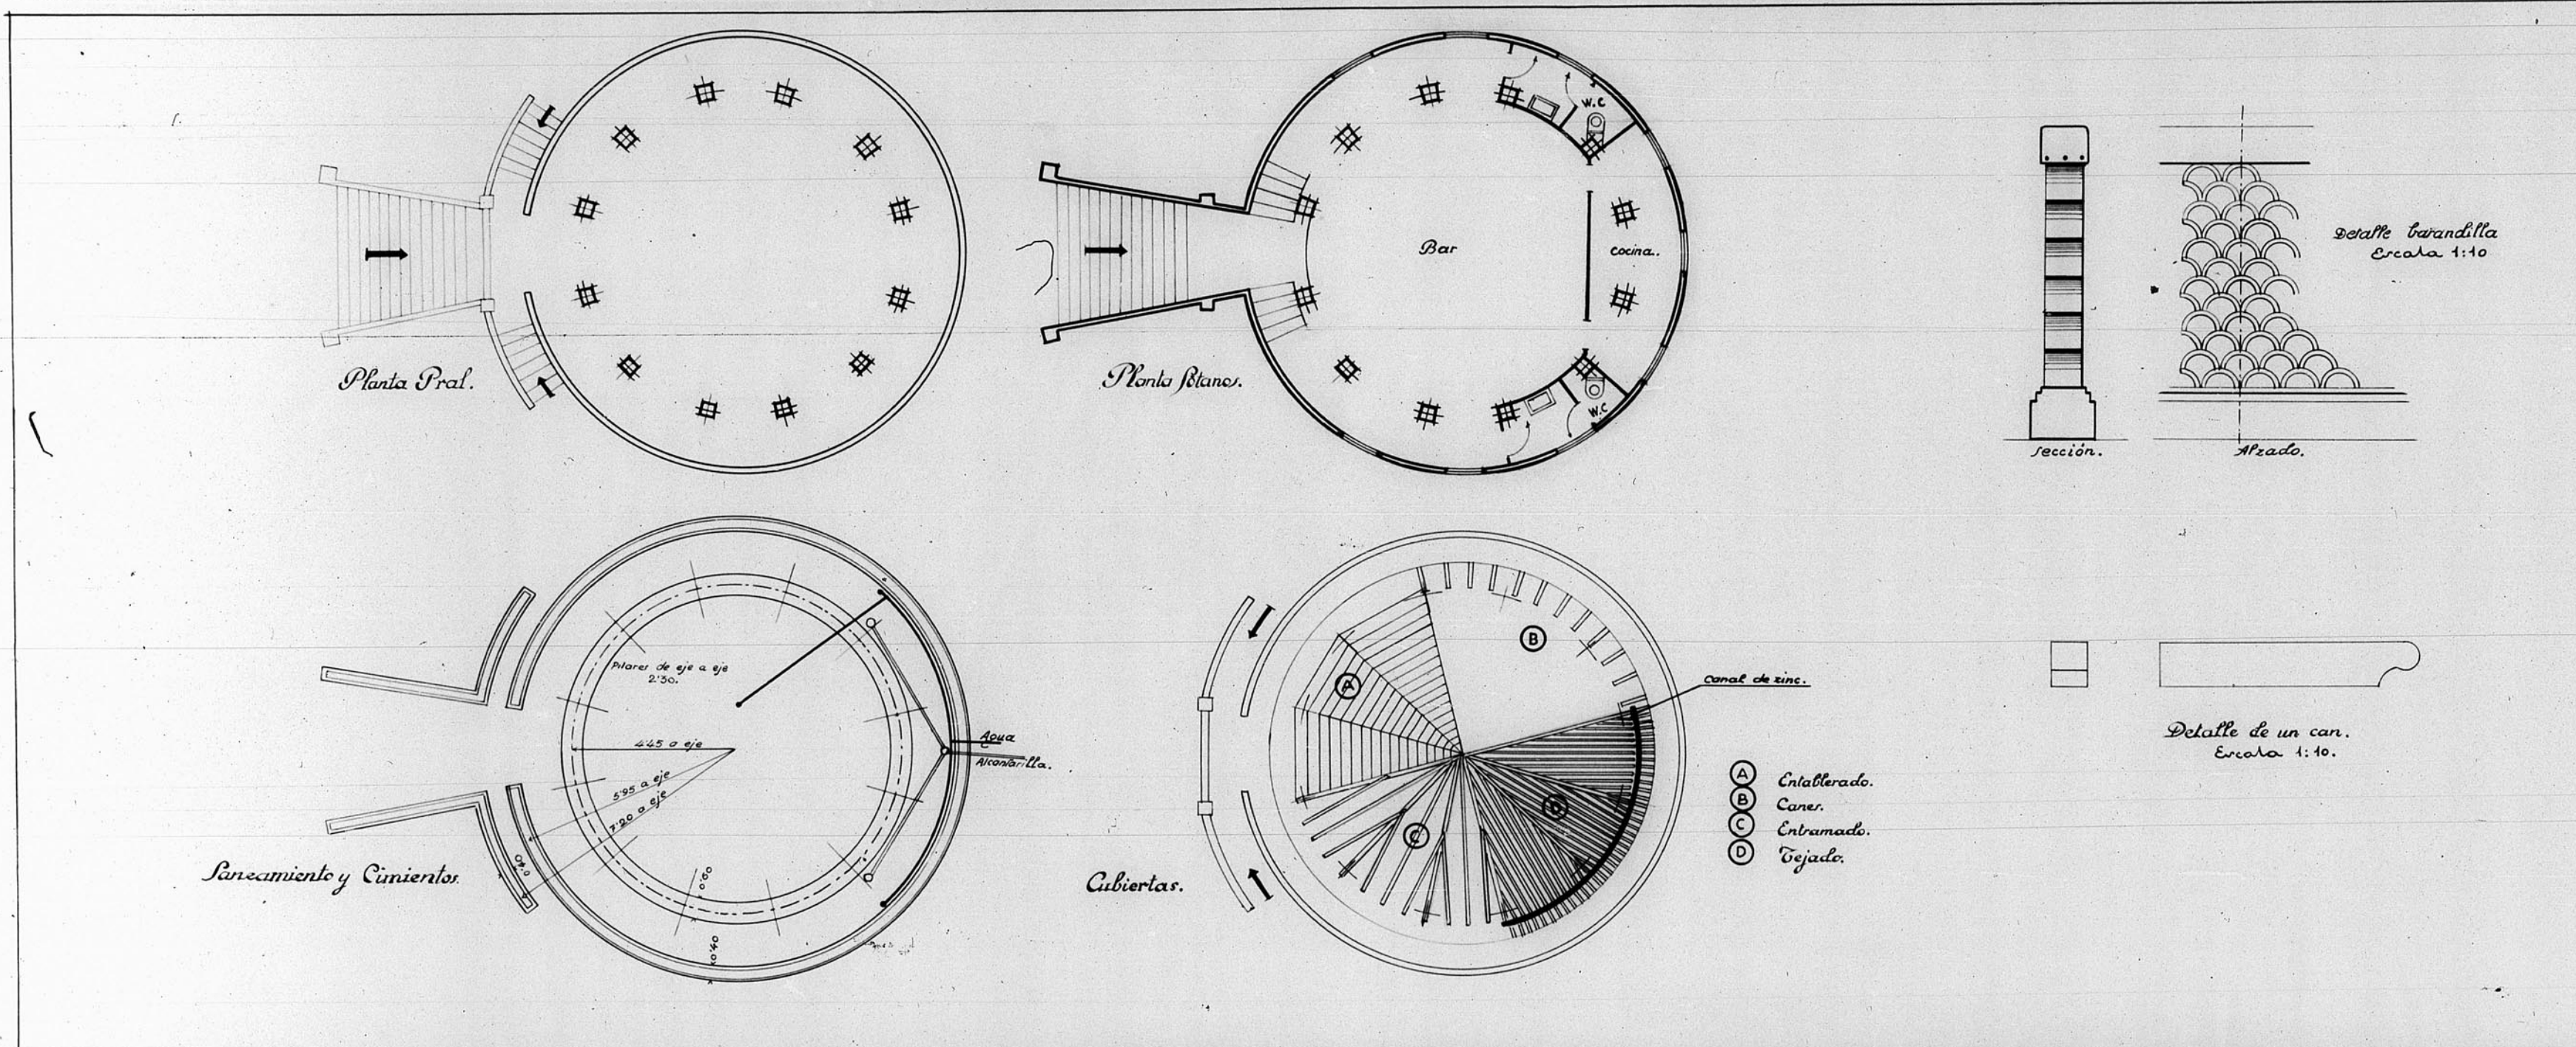

Dirección General de Regiones Devastadas
 Oficina de Proyecto de la
 Región Aragonesa

Localidad: Teruel
 Arunto: Mercado para la música en la Glorieta

Planos	Escala
Principal	1:100
Sanecamiento y Cimientos	1:100
Planta	1:100
Cubiertas	1:100
Detalles	1:10
Barandilla	1:10
Can	1:10

Arq.
 El Arquitecto: Efe
 Teruel Enero 1942.
 El Arquitecto: [Signature]

Modificaciones:

Visados:

JUNTA DE CONSTRUCCION DE LA PROVINCIA DE TERUEL
 Número de: 450

