


Dirección General de Regiones Devastadas  
Arquitectura

Grupo de viviendas en el camino de la Estación  
Escala 1:100 Teruel.

13.189

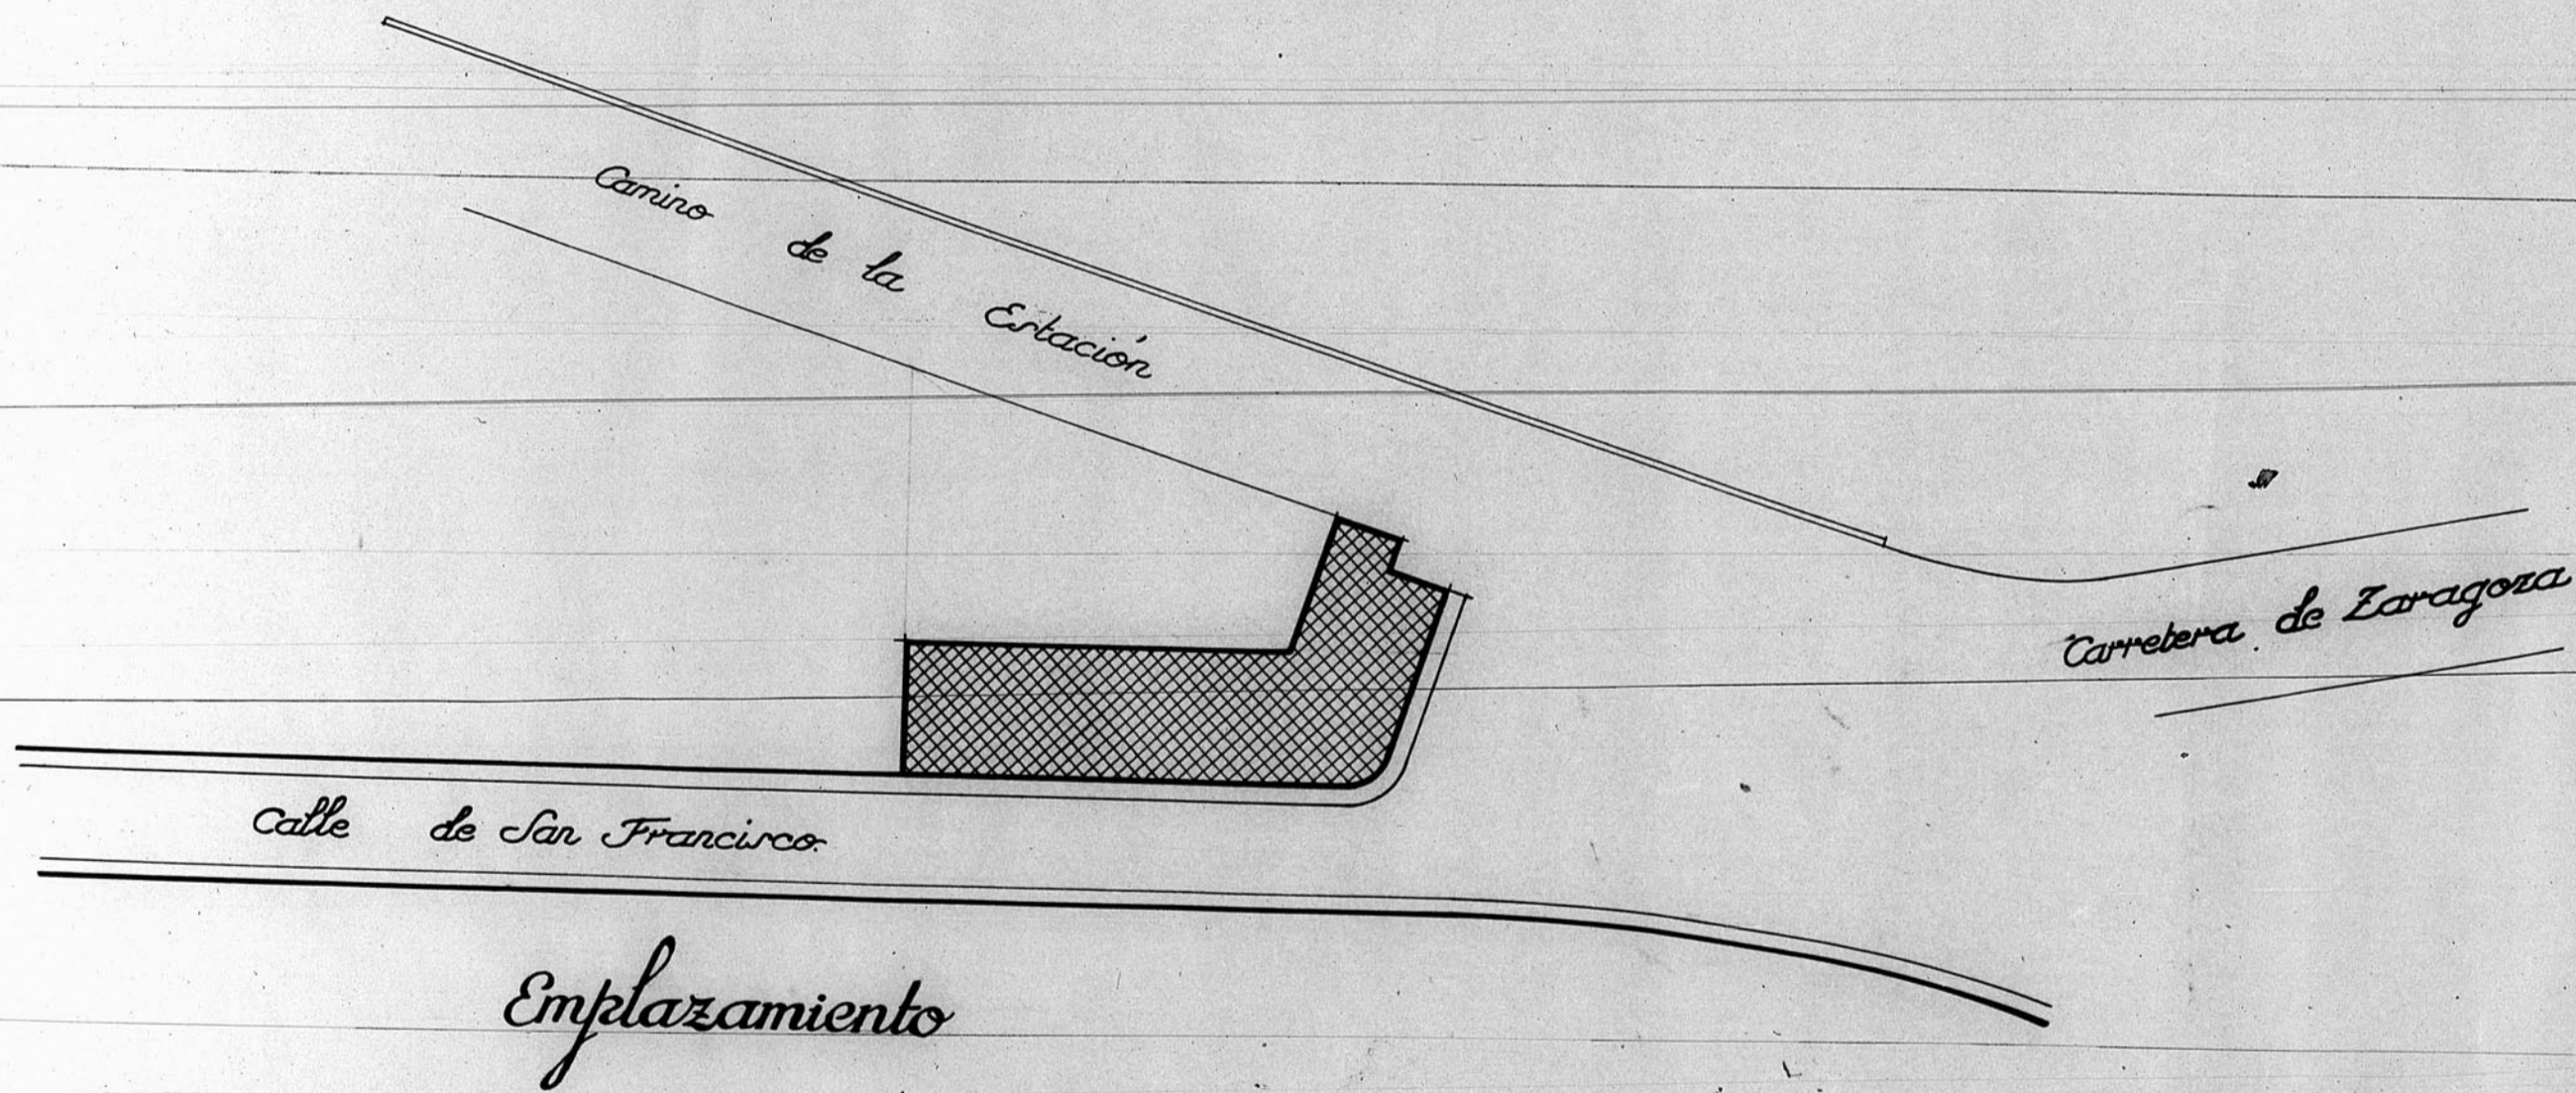


Escala 1:500

Vº Bº  
El Arquitecto-Jefe.

Teruel Julio 1941.  
El Arquitecto

Jose Mafuente Riball

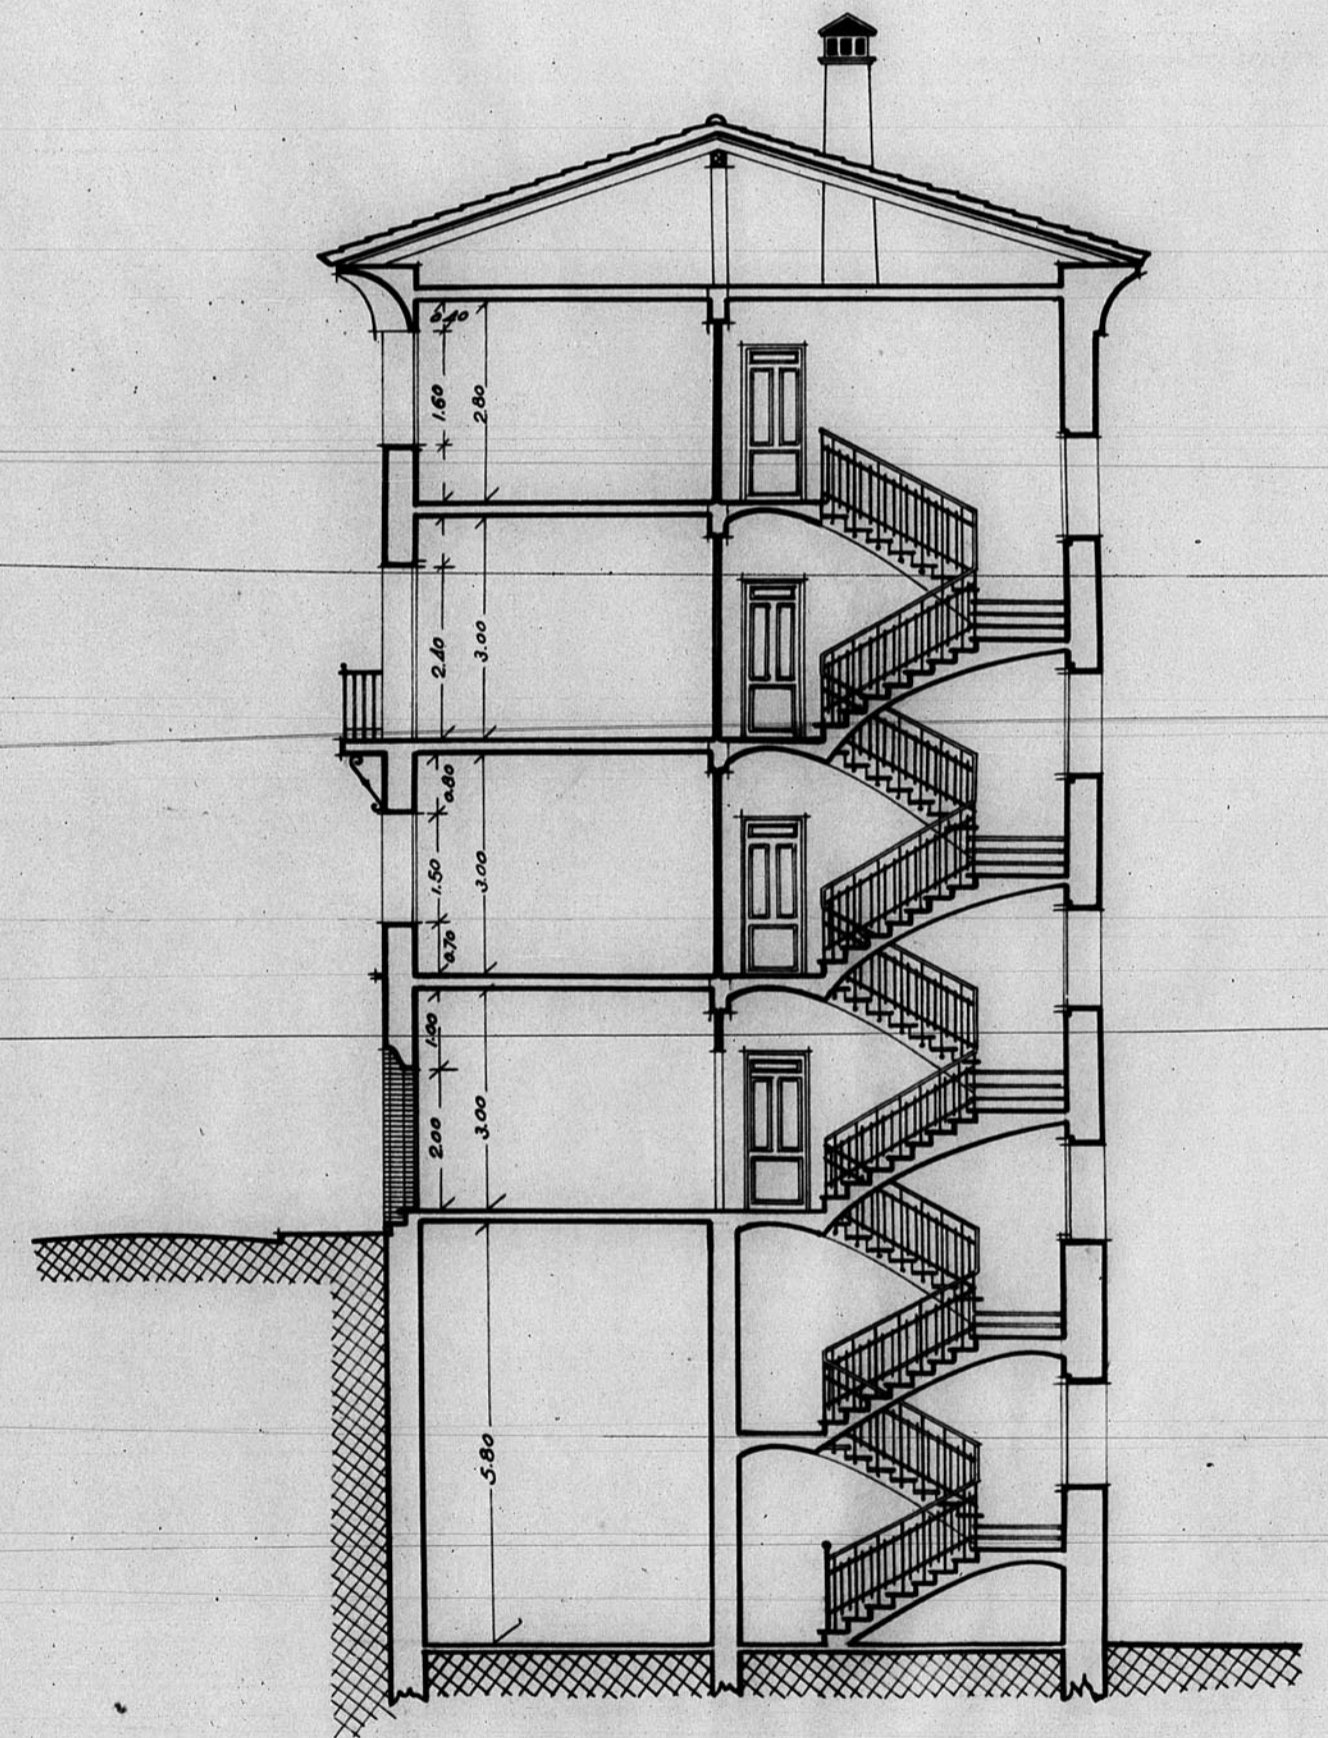

ESCALA 1/100

0 5 10 mts