



12.266

12.266

DIPUTACION PROVINCIAL

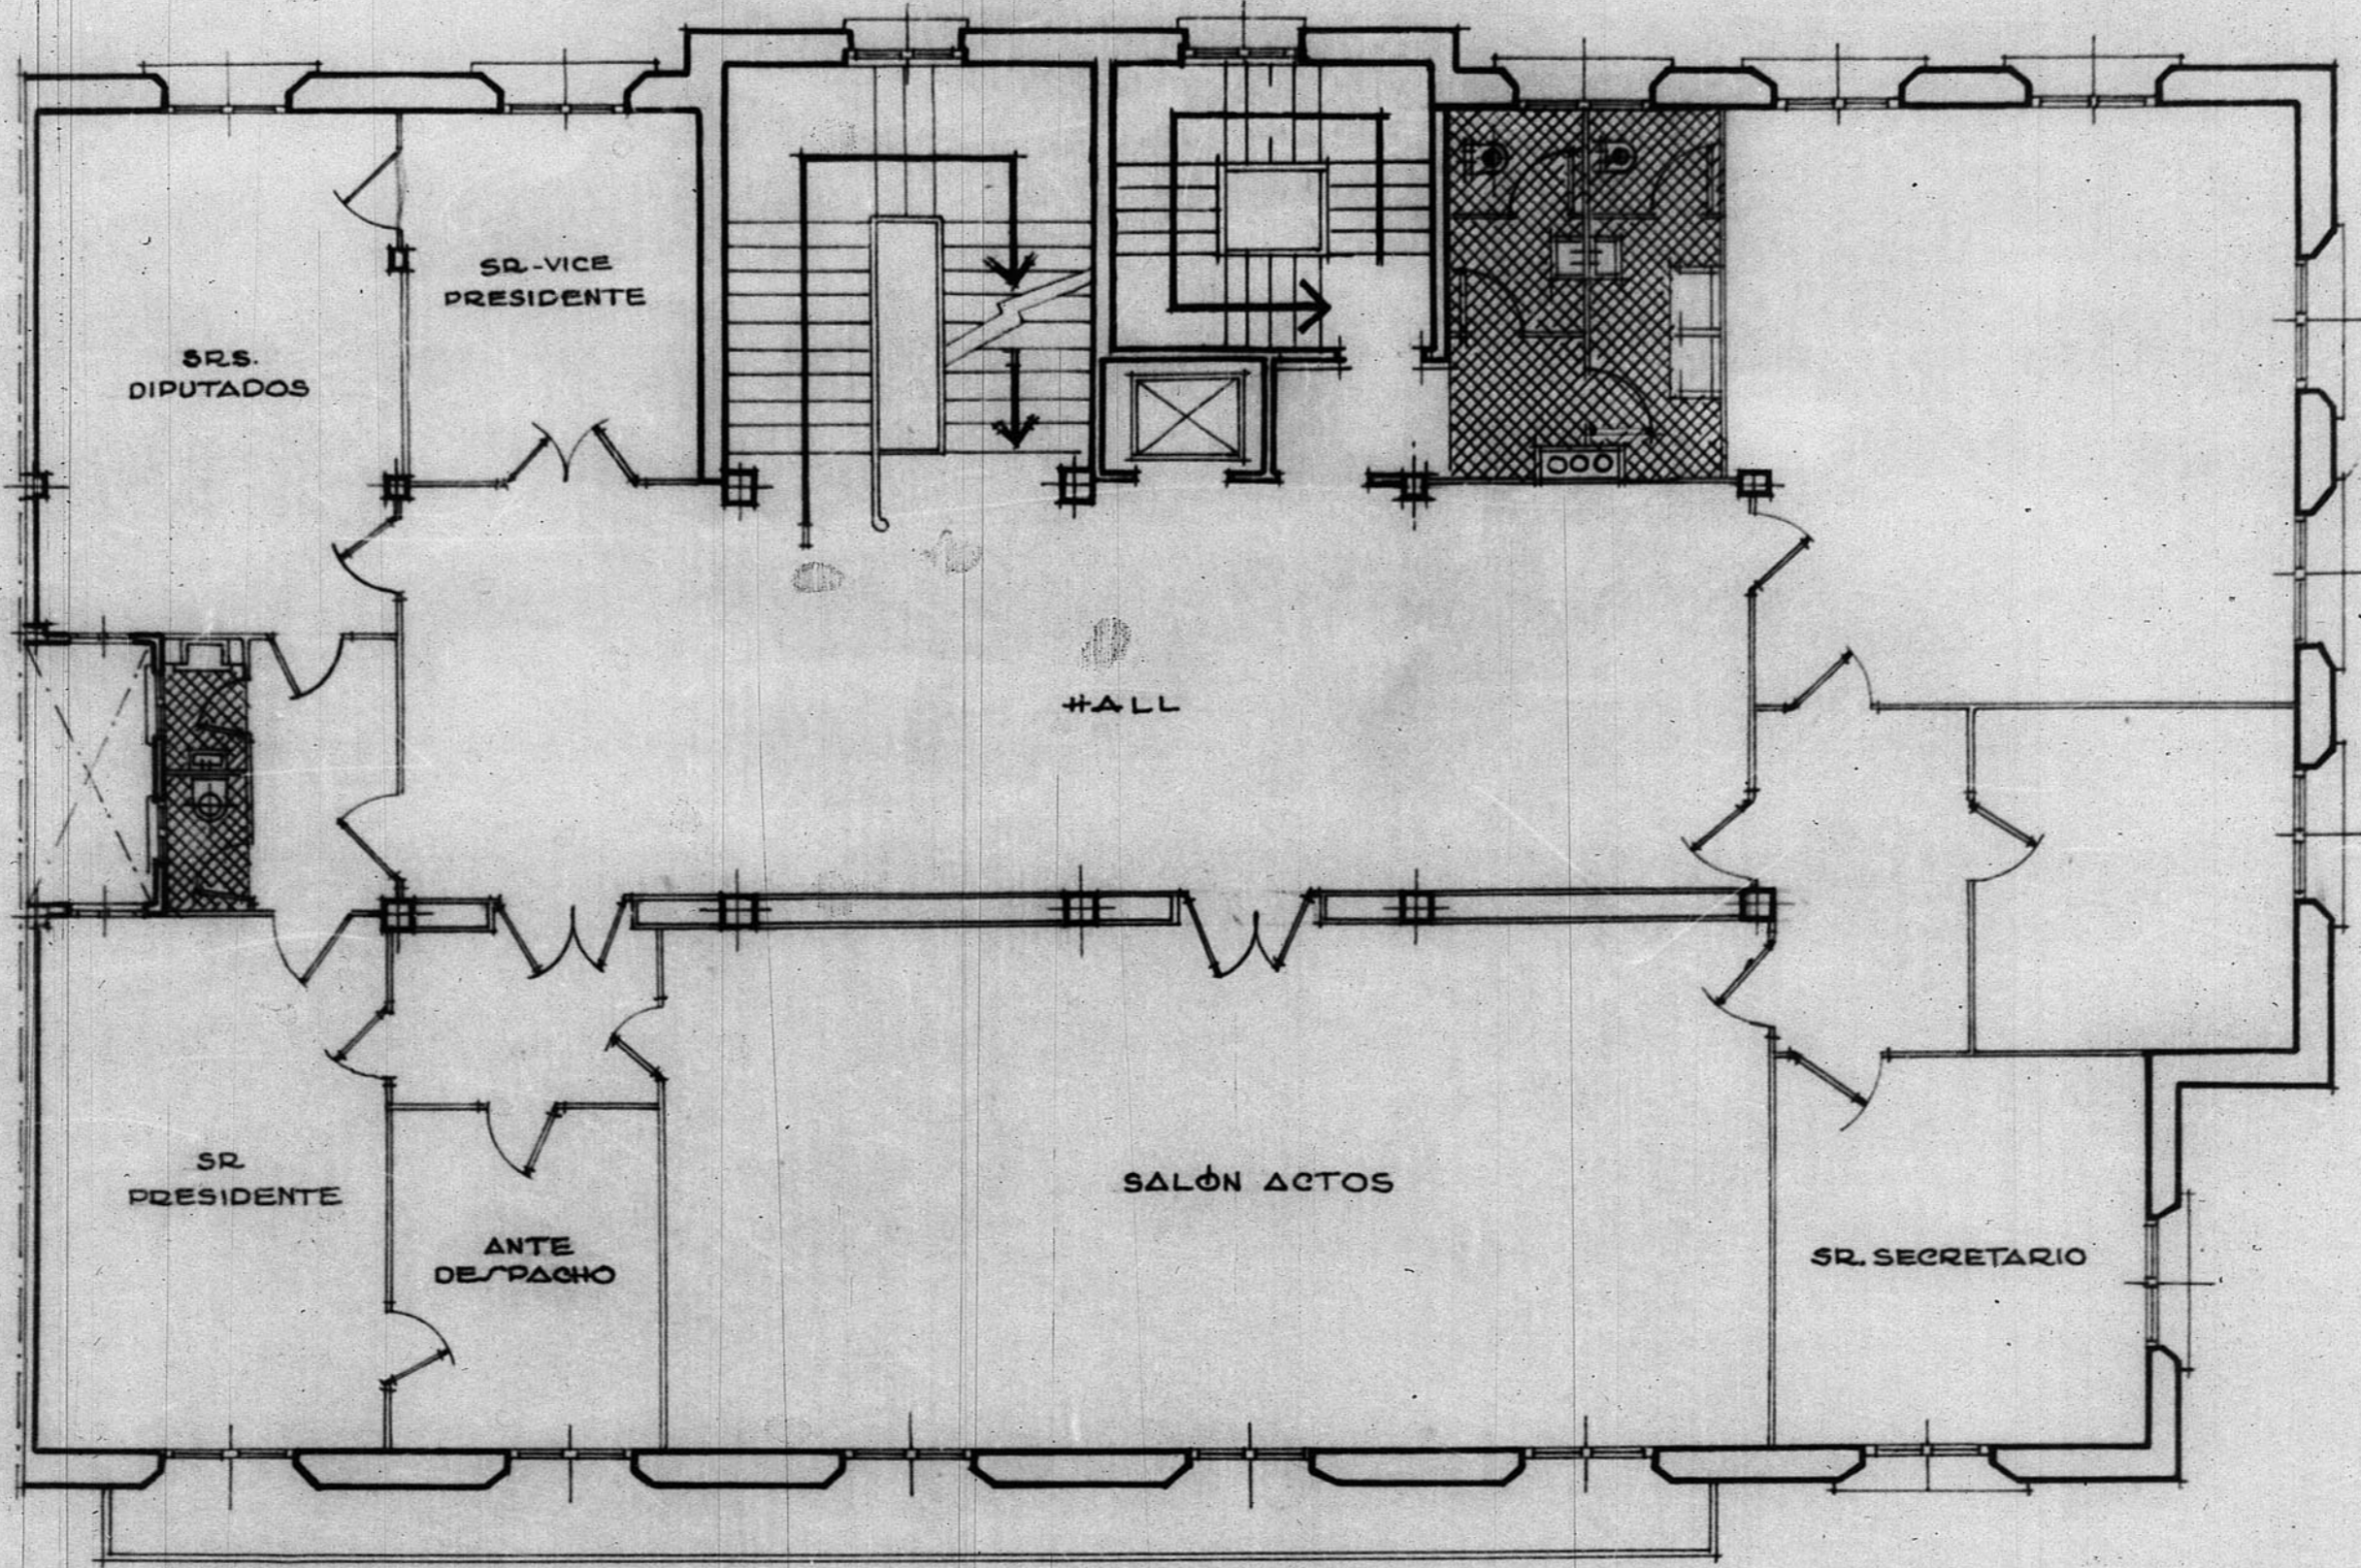

PLANTA 1ª

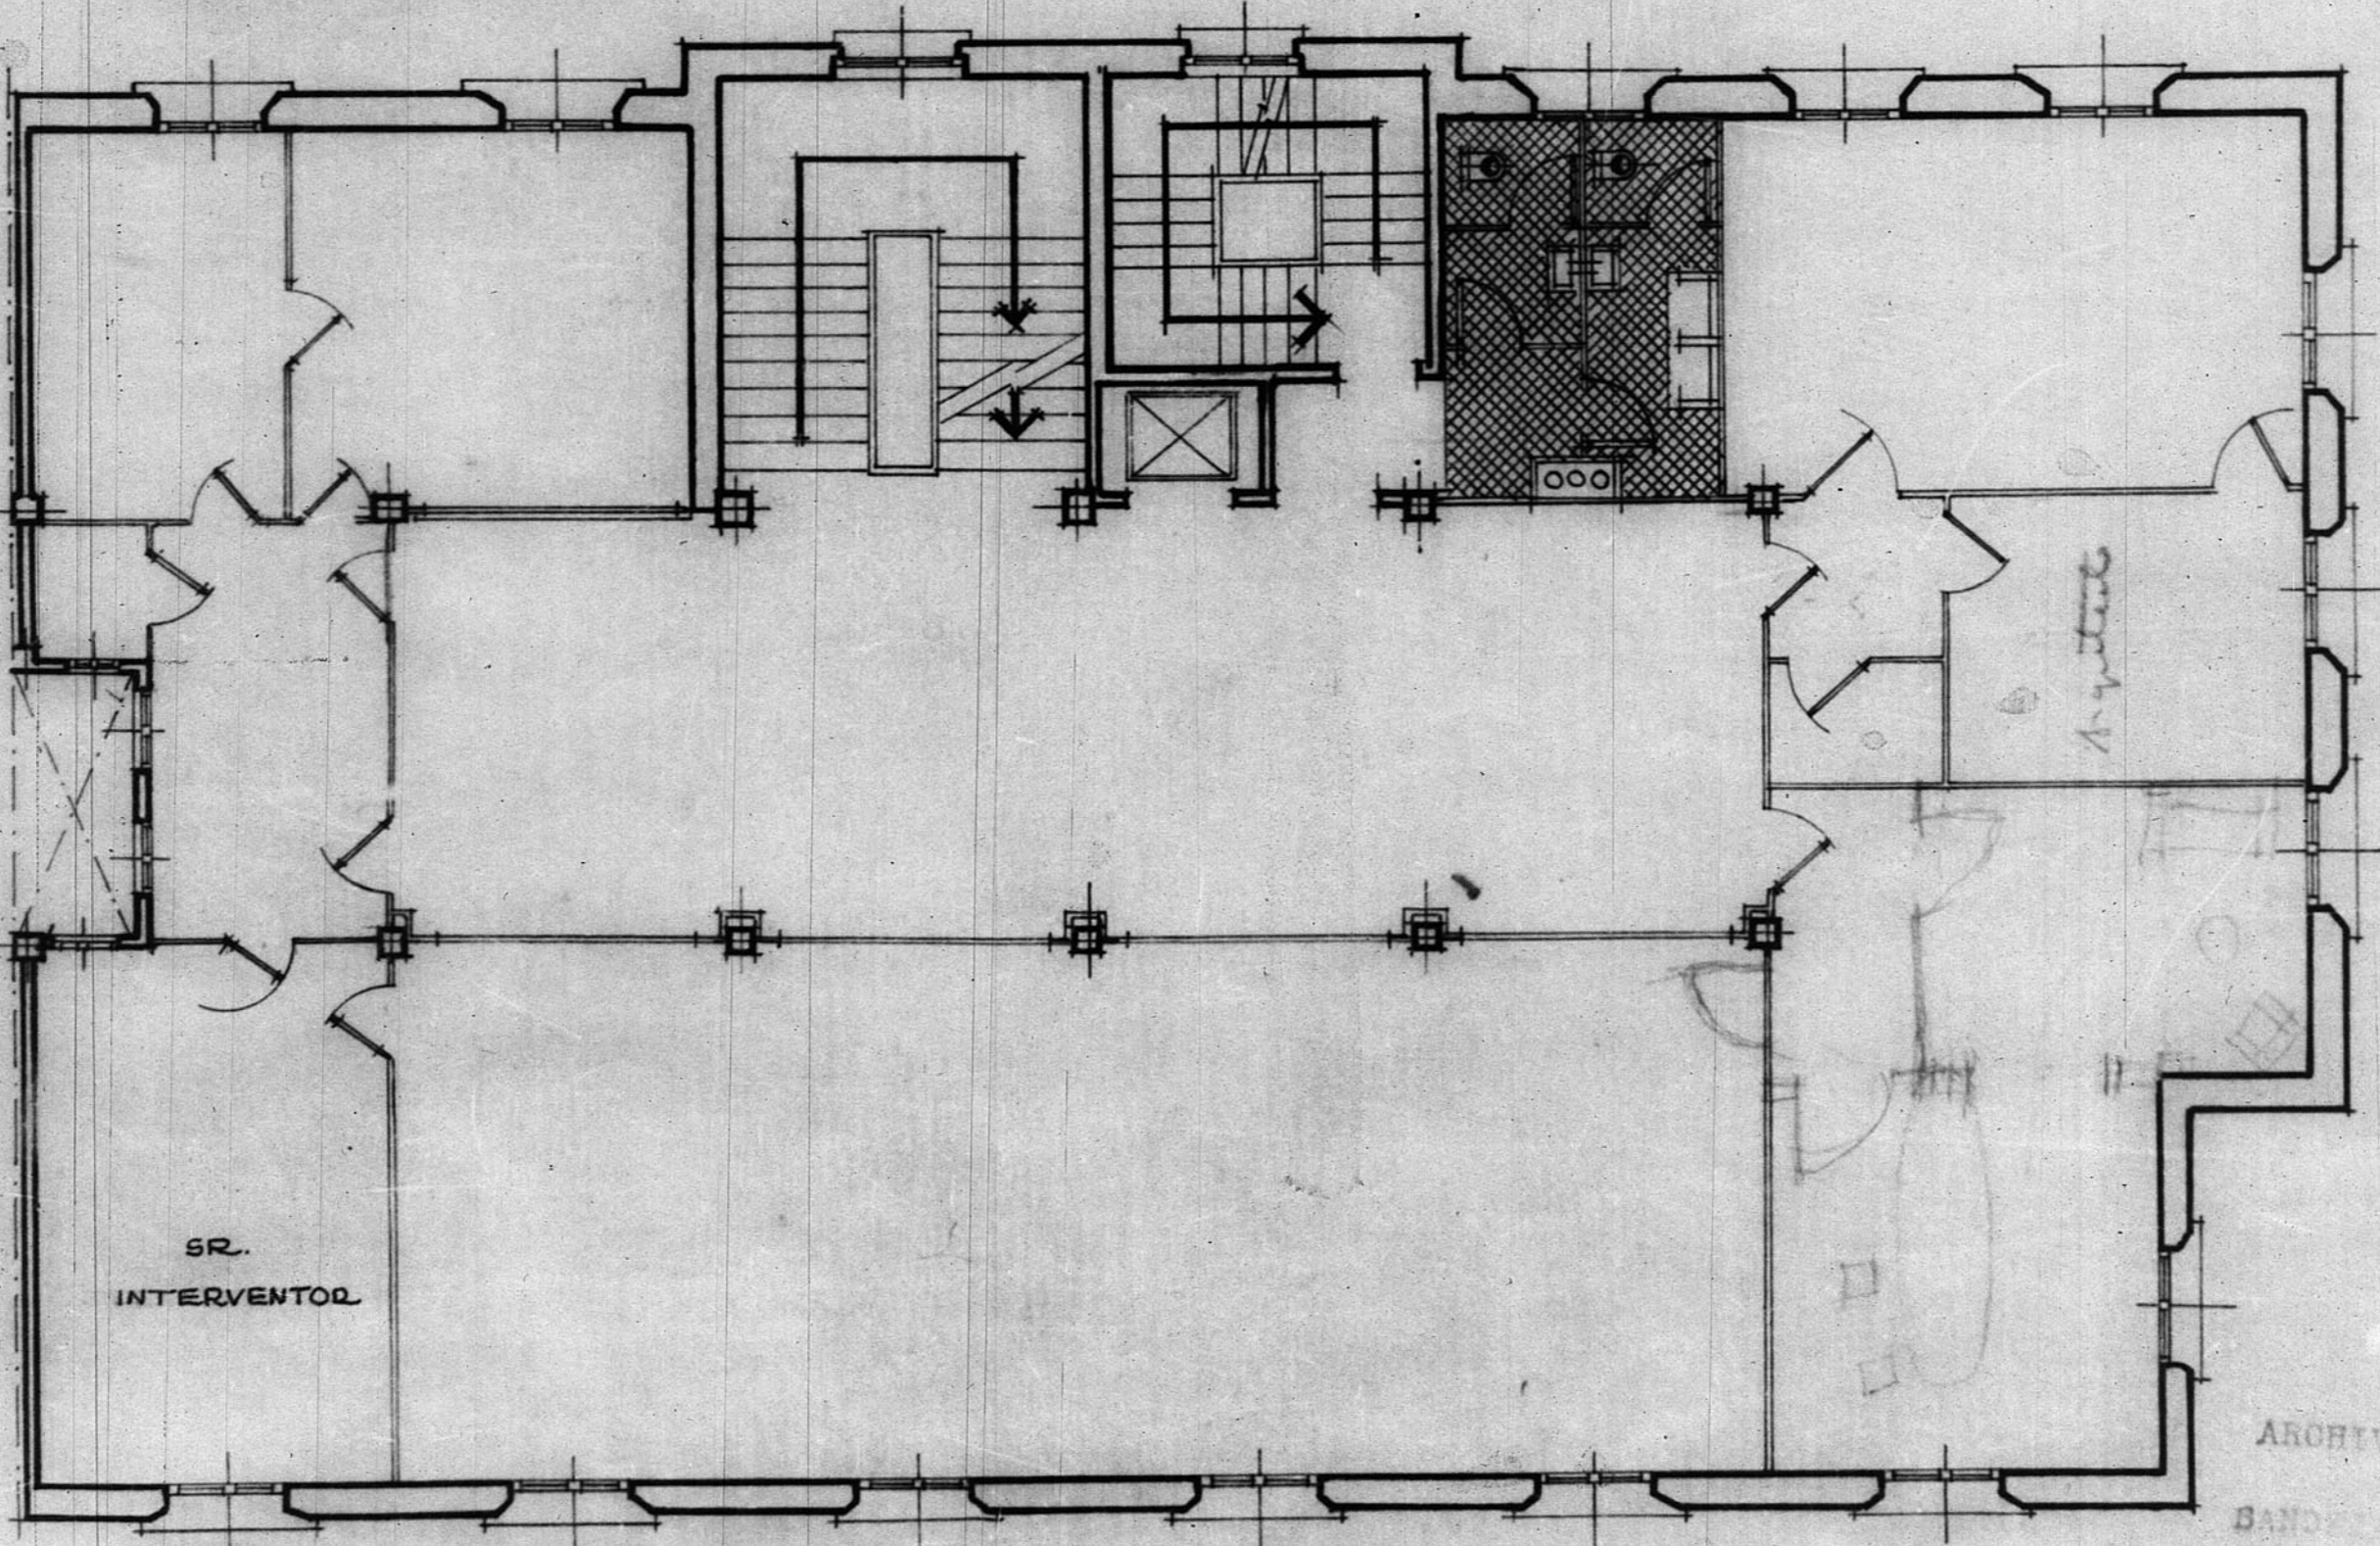

PLANTA 2ª

ESCALA 1:100

ARCHIVO DE LA DIPUTACION DE
BANDA N.º 10 LIBRO N.º 62

ESCALA 1/100

0 5 10 mts