13.495

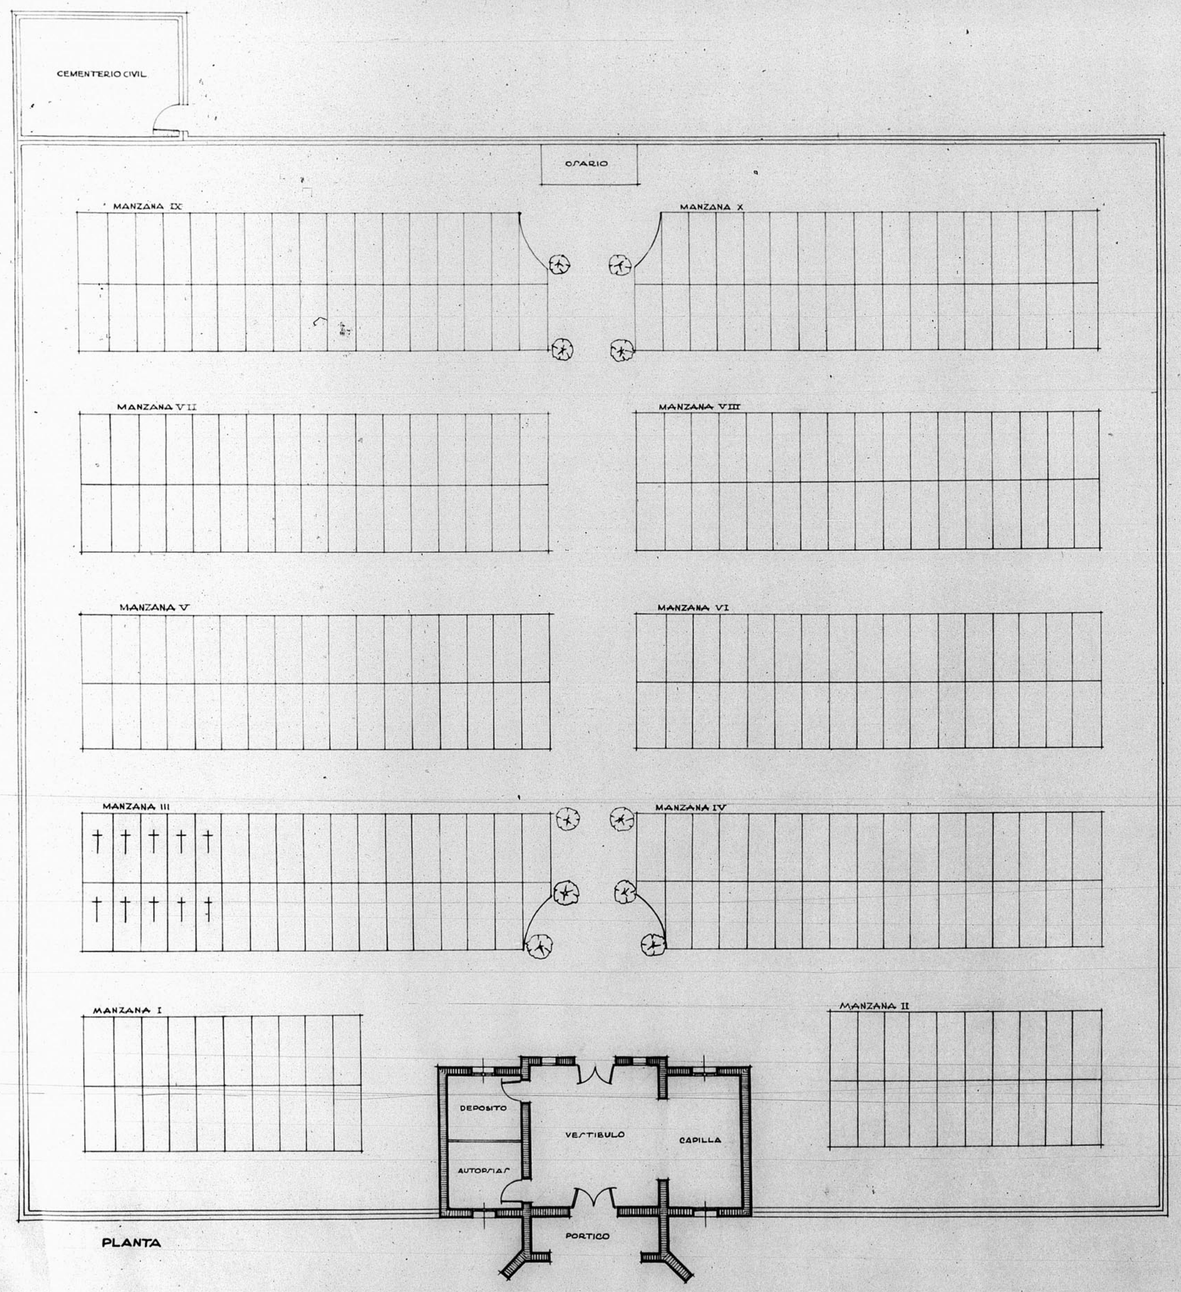

PLANTA

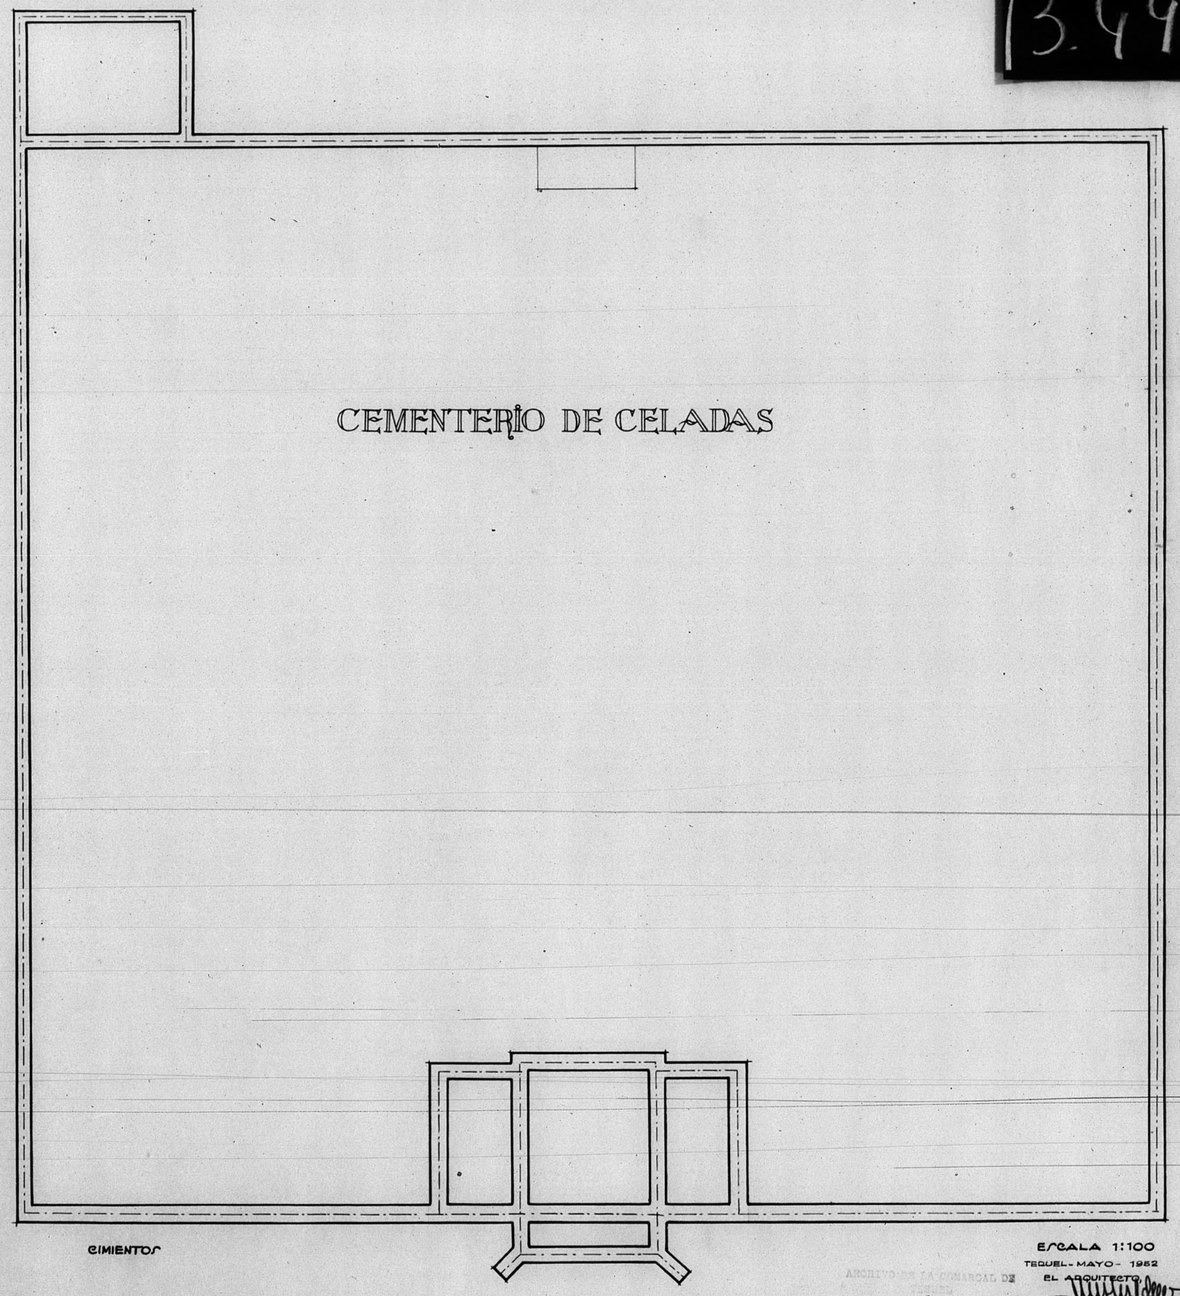

CIMIENTOS

ESCALA 1:100
TEQUEL- MAYO- 1952
EL ARQUITECTO

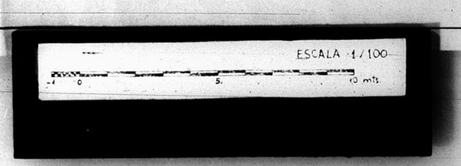

GOBIERNO DE ARAGON