




22.11.19  
11  
9.19  
18.5

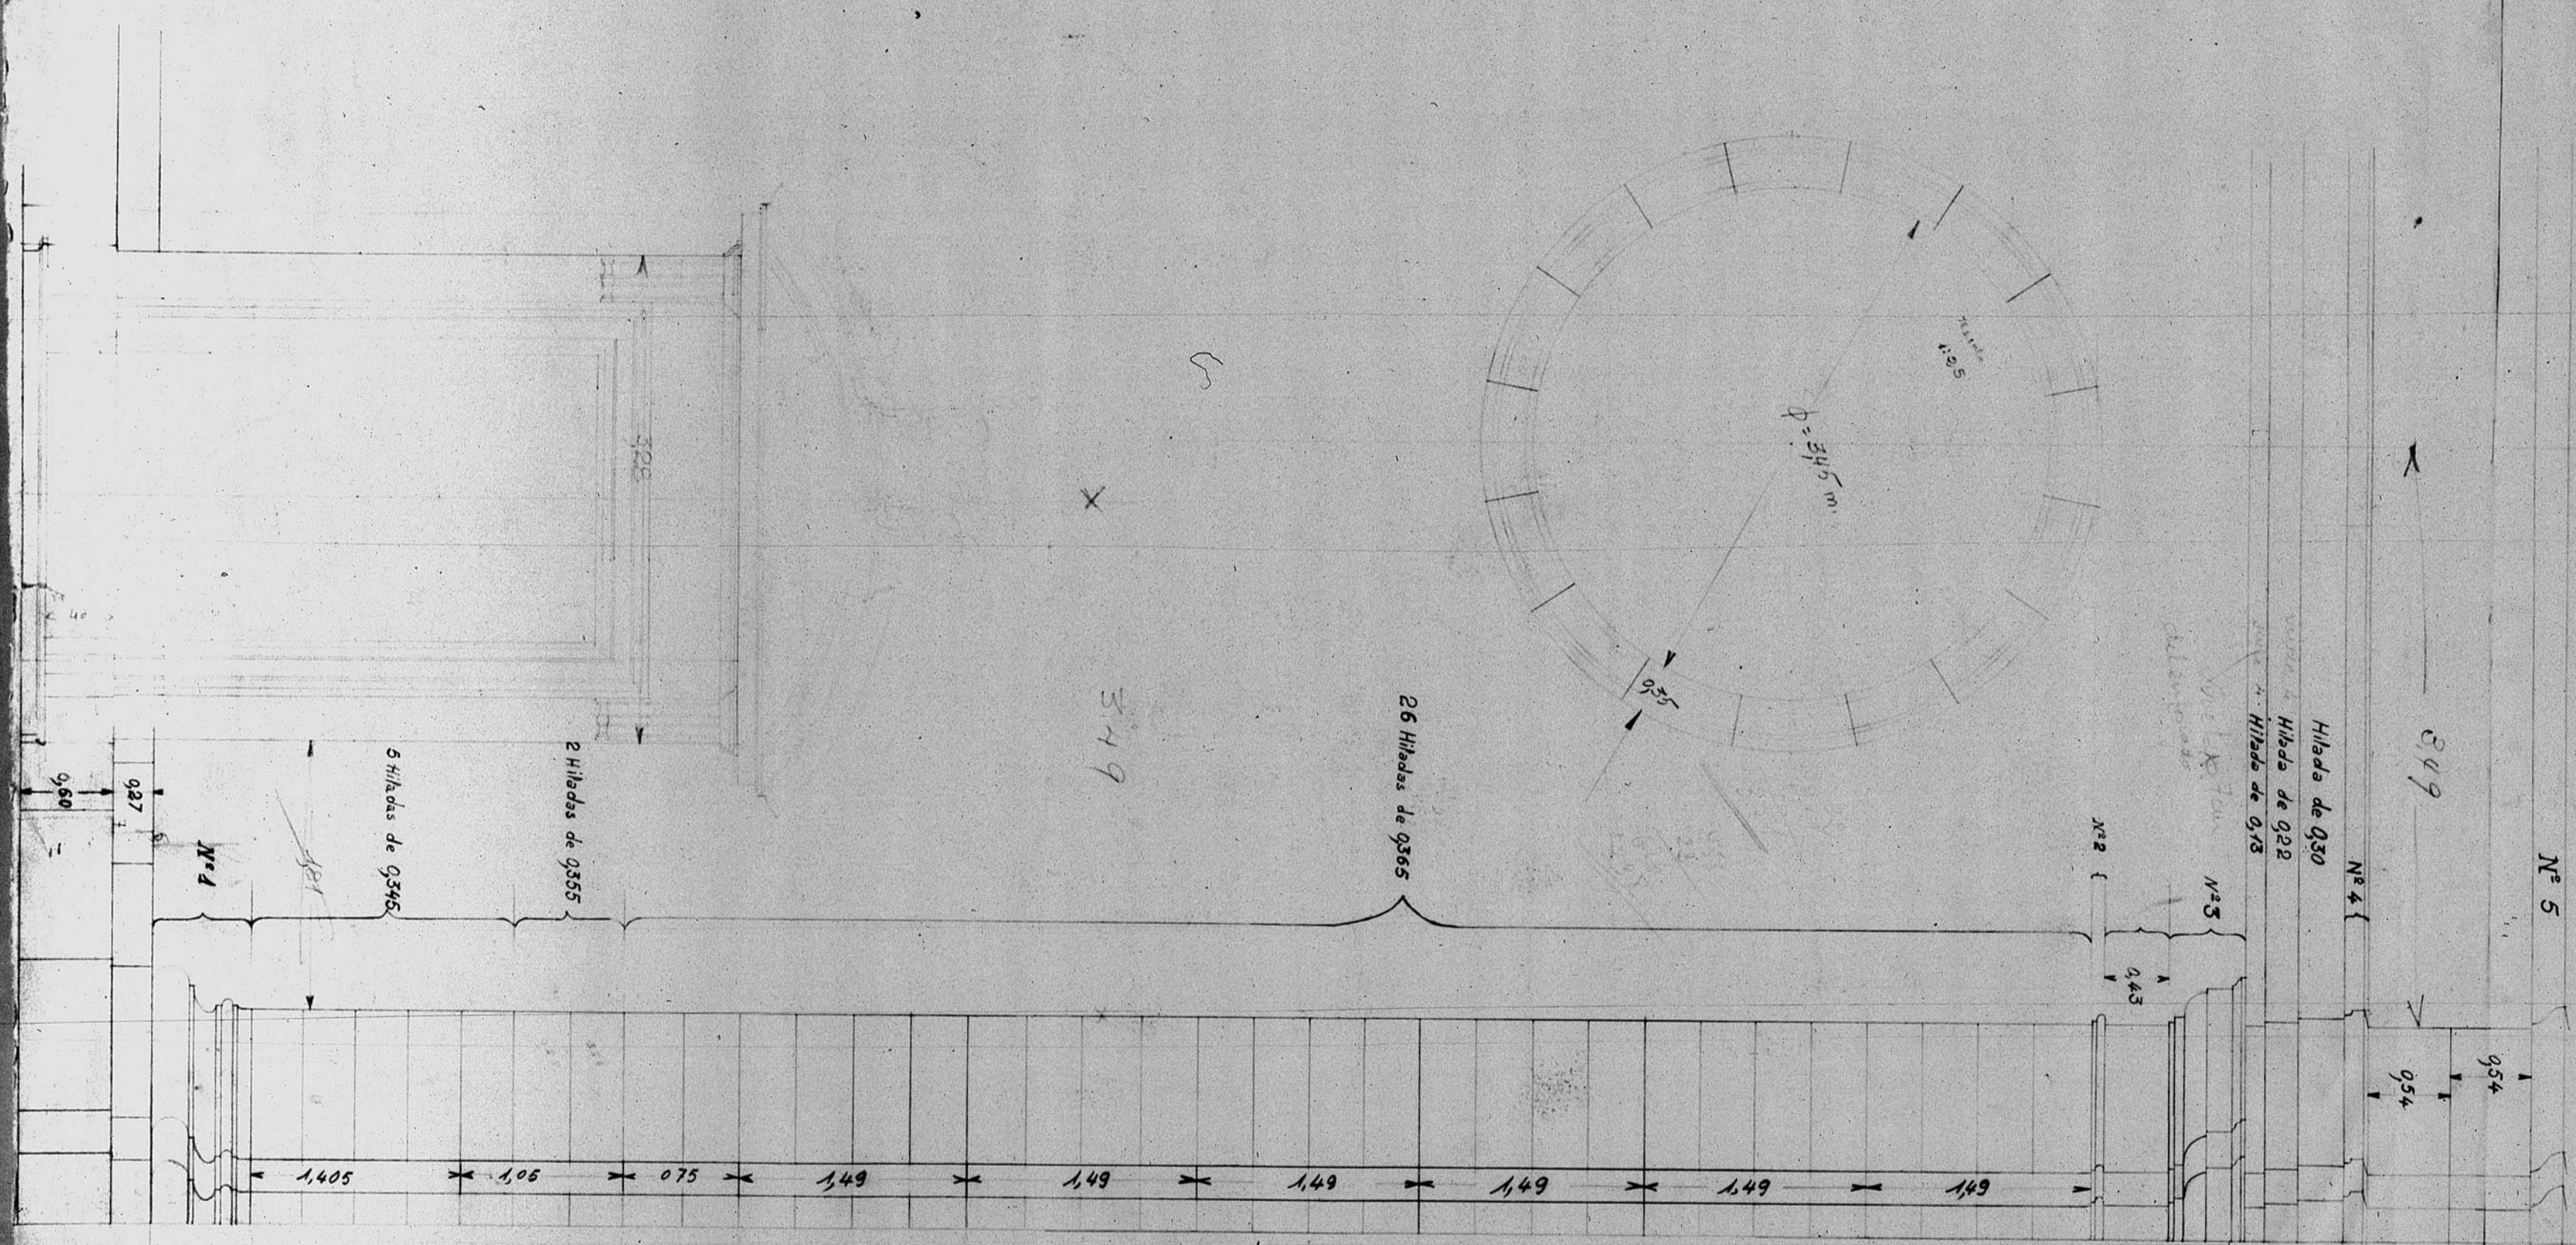

Altura desde la cara inferior de banco a cara superior de cámara o poyo base pilares epadañica = 16.82 m.

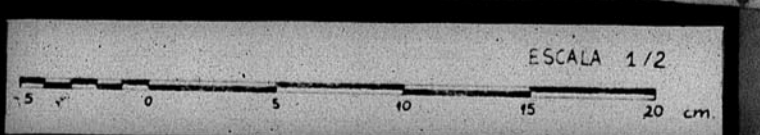


137-9

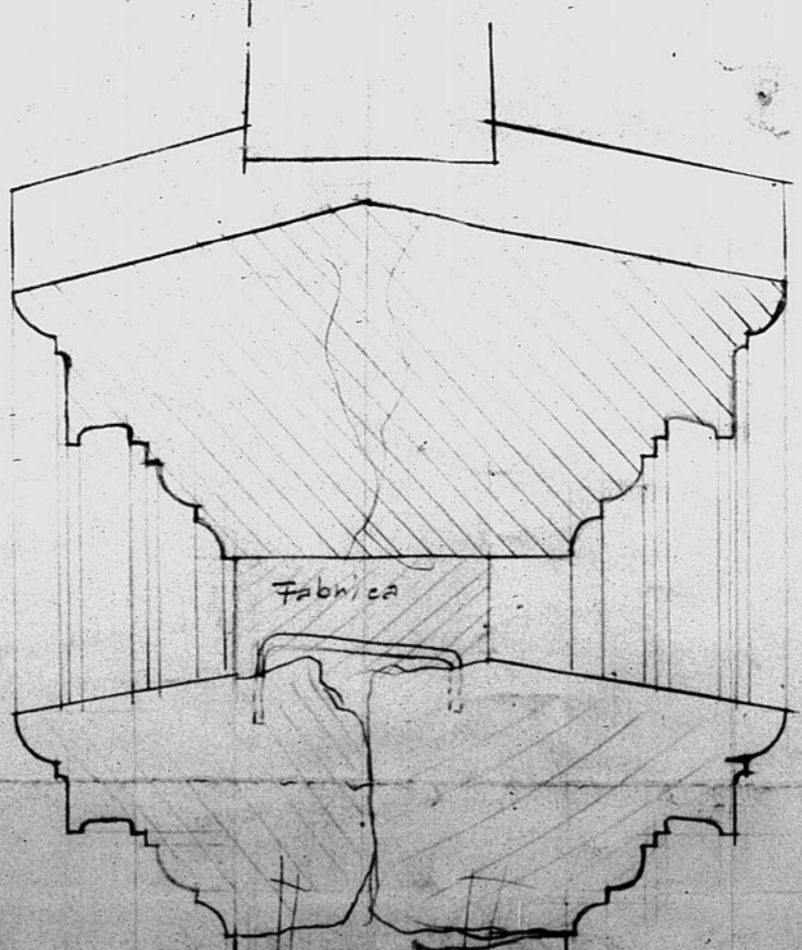

SECCION POR UNA  
PILASTRA DE LA ESPADA

Plano inferior de la F.F.C.

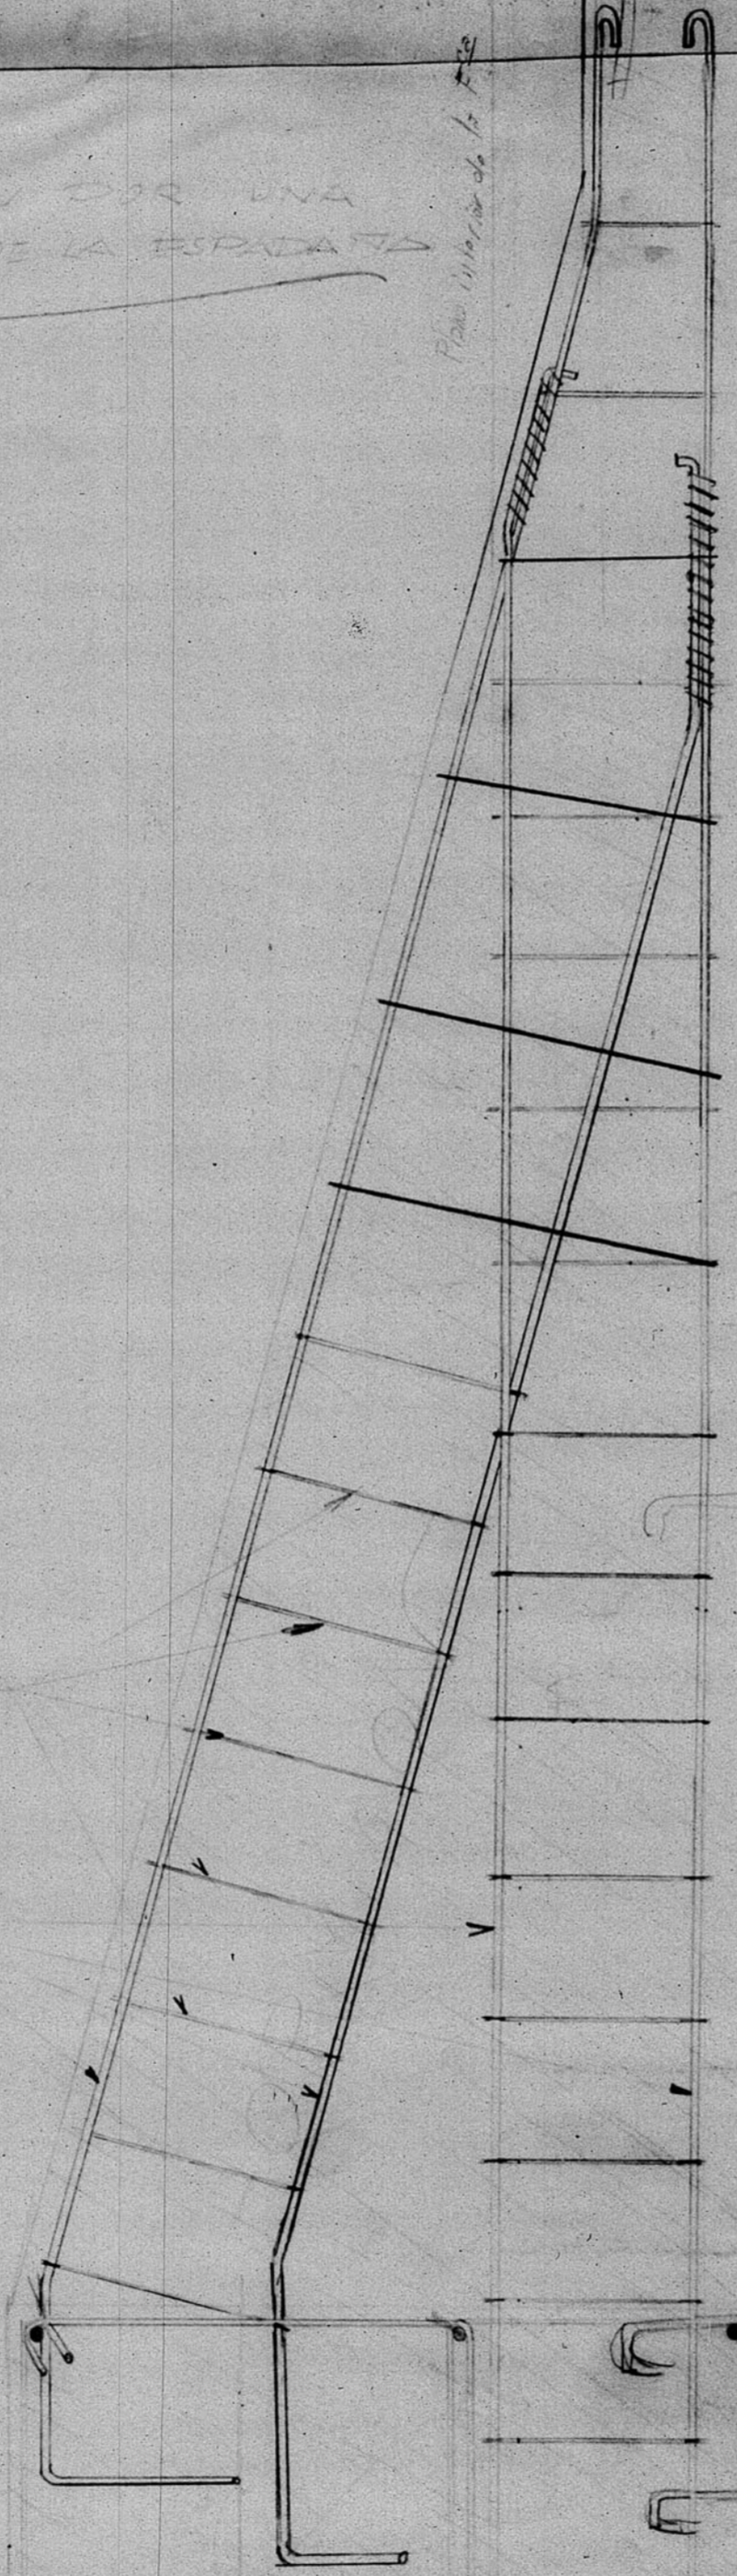

- 47
- D
- A
- B
- 48
- 49
- 50
- 51
- 52
- 53
- 54
- 55
- 56
- E
- 42

Hierro de la viga de 100x100

2 hierros de  $\phi 16^m$

11,00 cm.

3 hierros de  $\phi 30^m$

2 hierros de  $\phi 30^m$

5 hierros  $\phi 30^m$

Estribos de  $8^m$   
cada  $0,10$

$\phi$  de  $16^m$

Estribos de la viga

0,90

Estribos de la columna

0,60

0,90

0,90

Estribos de  $8^m$   
cada  $0,30$

1,00

50,30

Hierros A  $\phi$  de  $30^m$

$\phi$  de  $16^m$  para la cadena

Paramento general del  
chapado en arquitebo

