


13.526

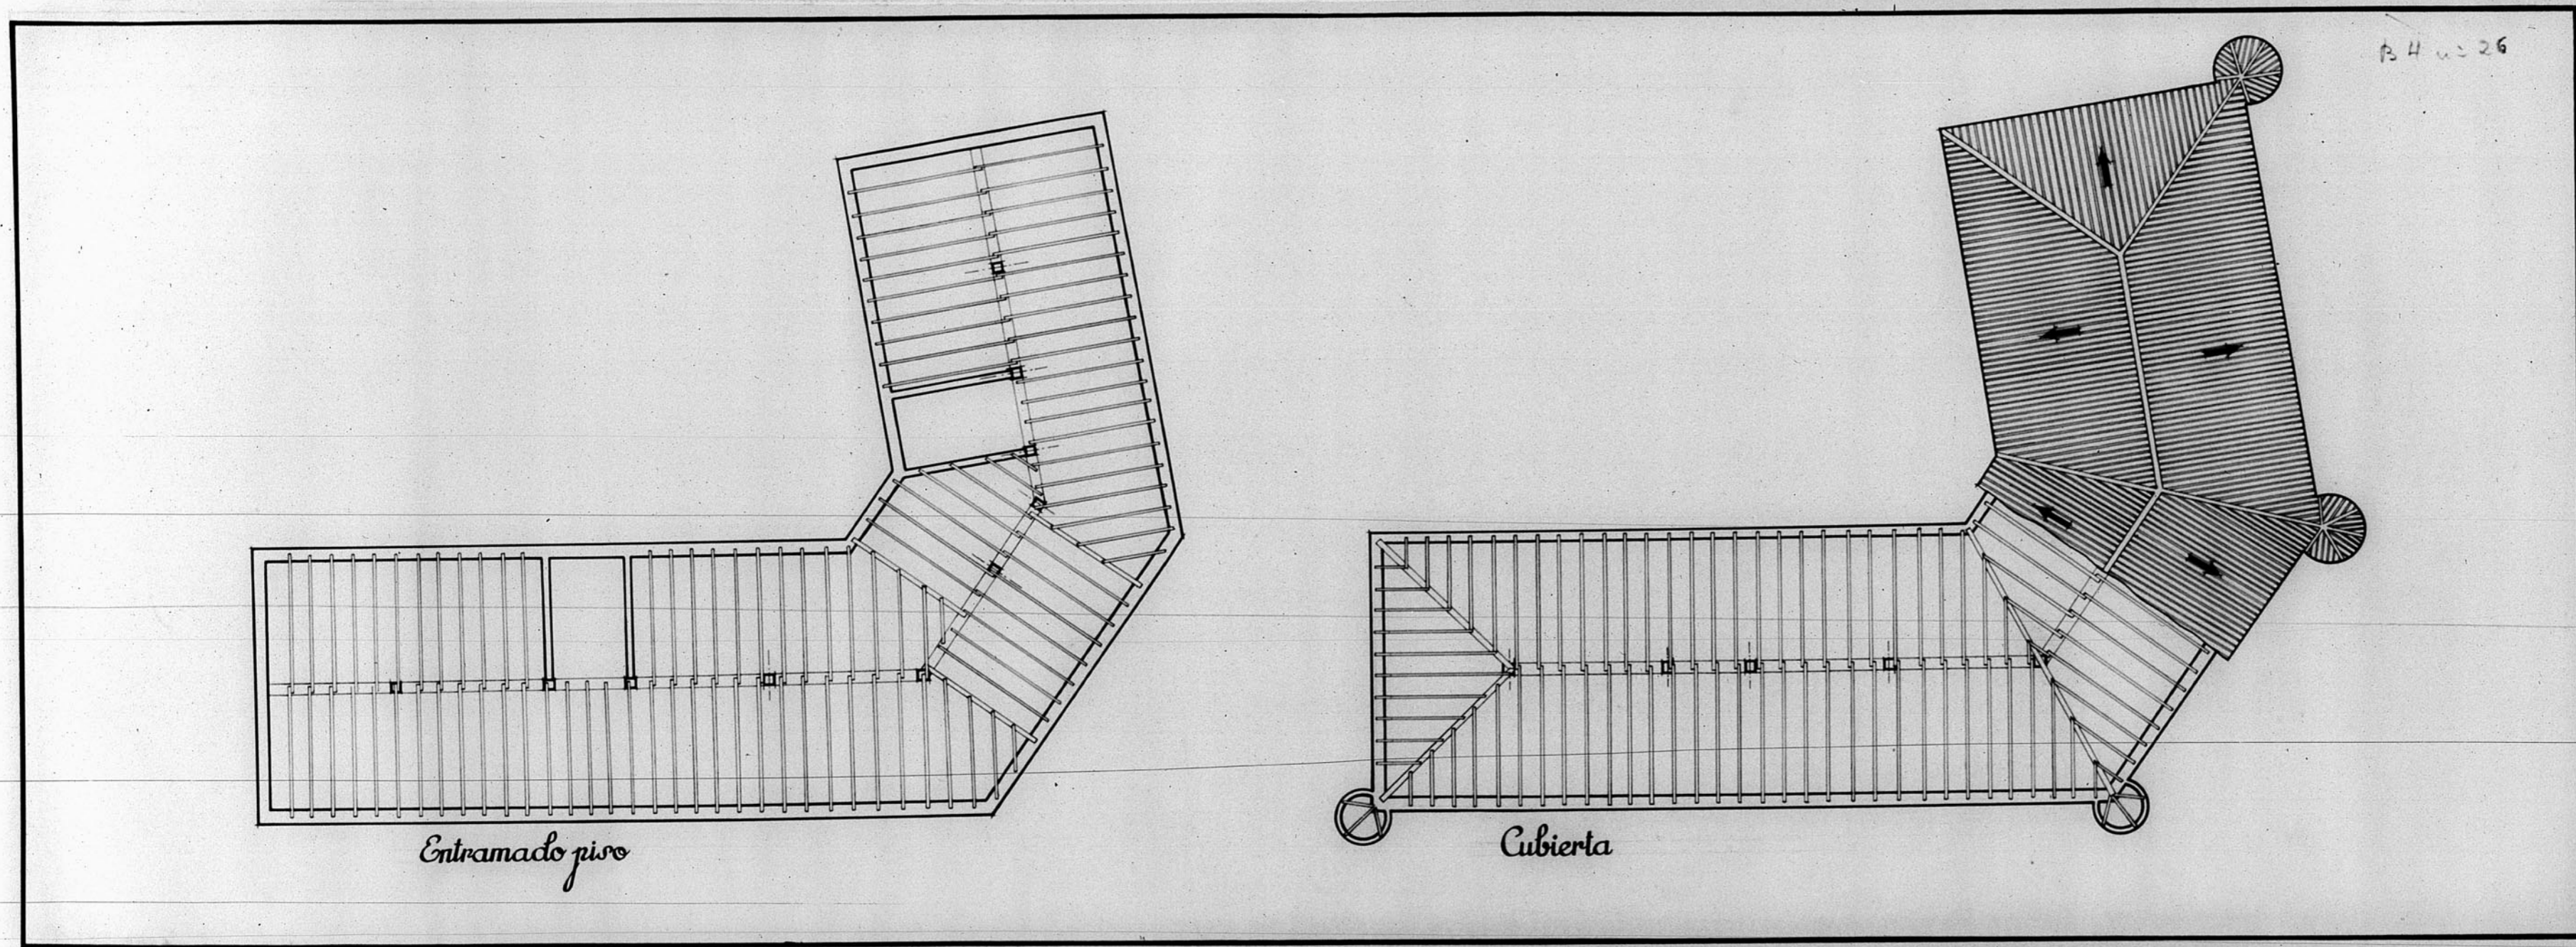

Entramado piso

Cubierta

Dirección General de Regiones Devastadas Oficina de Proyectos de la Región Aragonesa.	
Localidad.	Albarracín
Arquitecto.	Cava-Cuartel de la Guardia Civil
Plano	Cubierta
Entramado piso Cubierta	1:100
1943 El Inspector Jefe.	Teruel - Junio 1943 El Arquitecto <i>[Signature]</i>
Modificaciones.	
Virador.	

