


12.125.

PARCELARIO DE EXPROPIACIONES
*Proyecto para urbanización de la zona
del Seminario Conciliar de Teruel*

Escala 1:100

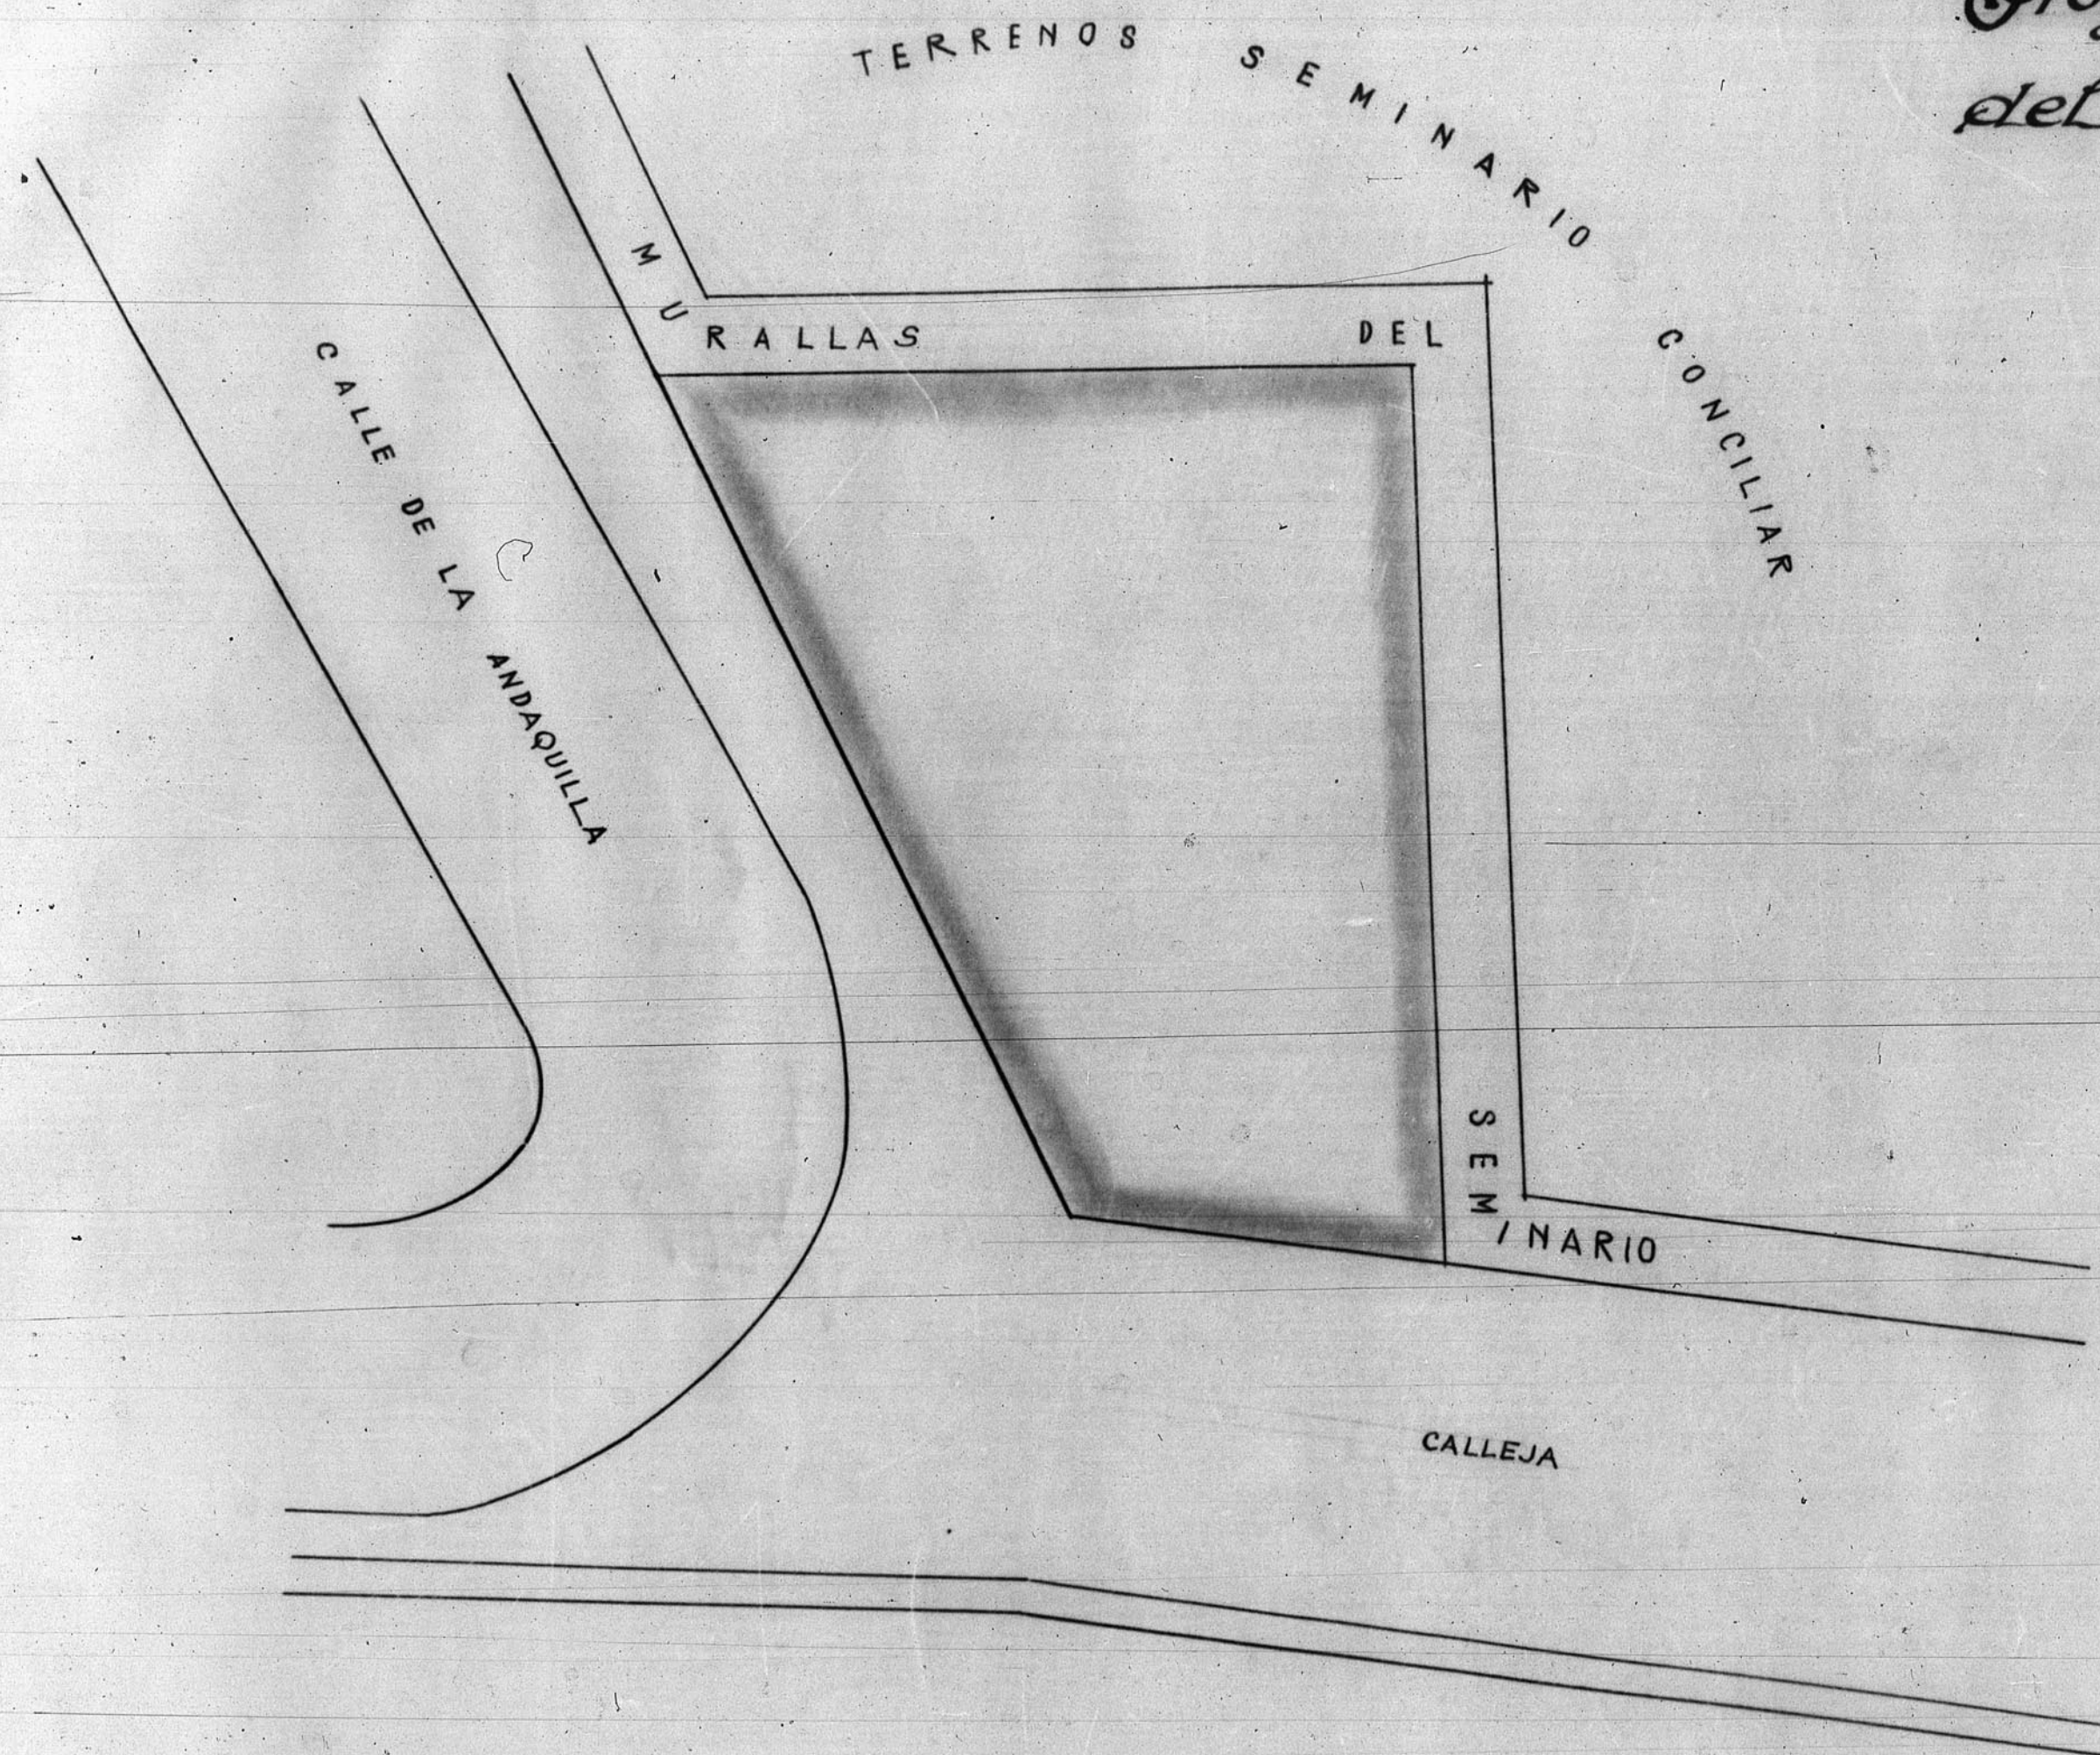

TERUEL, NOVIEMBRE DE 1956
EL ARQUITECTO

ESCALA 1/100
-4- 0 5 10 mts