13.650

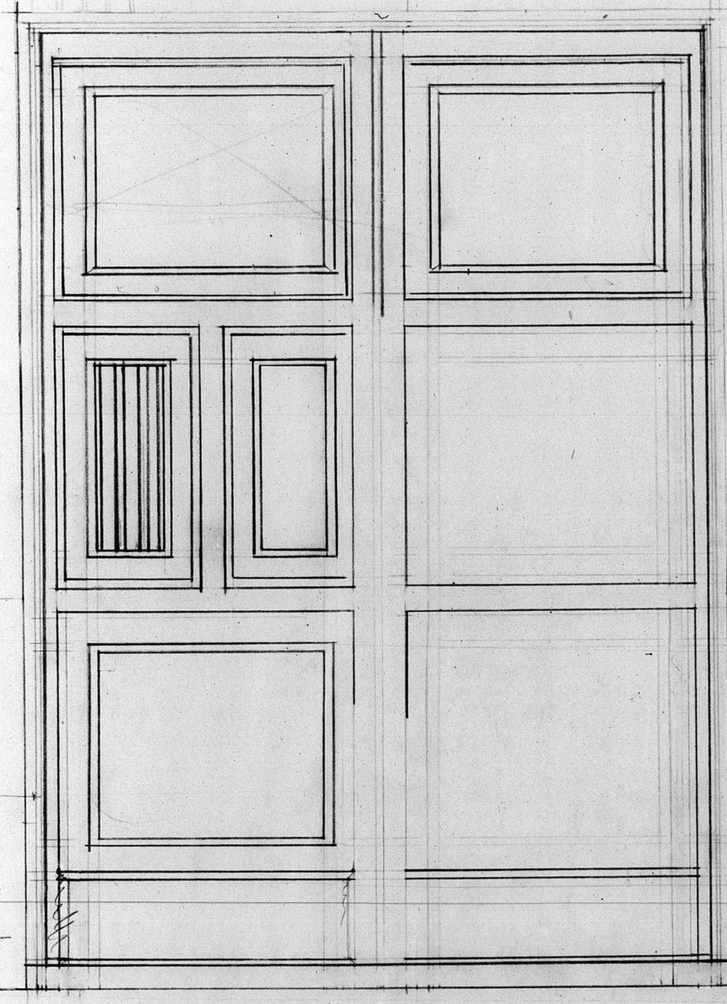

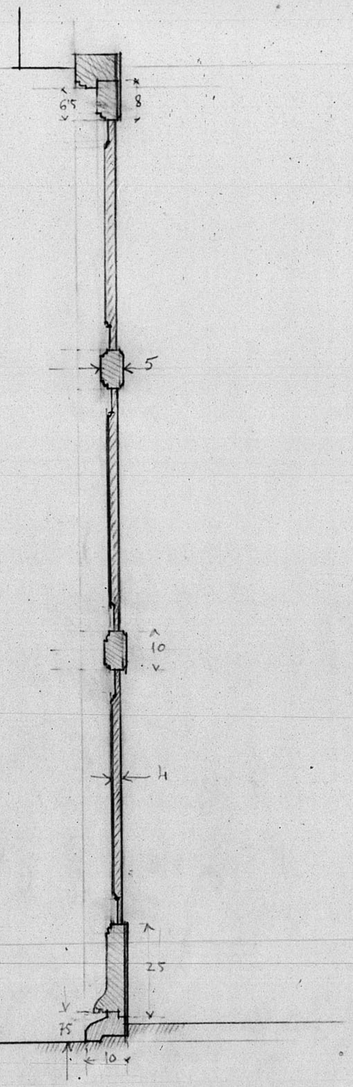

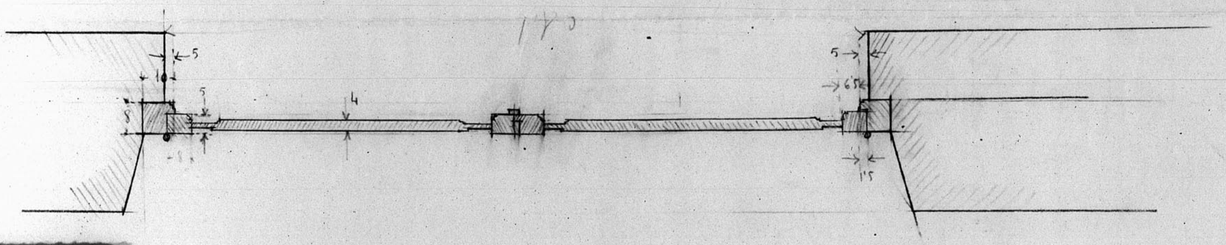

ESCALA 1/10

-10 0 50 100 cm.

JUNTA DE CONSTRUCCION DE LA PROVINCIA DE TERUEL
OFICINA TECNICA
Números de Archivo 55