


12.802

12.802



Dirección General de Regiones Devastadas Oficina de Proyecto de la — Región Aragonesa —	
Localidad	Teruel
Arzobispado	Colegio Hermanas Terciarias
Plano	Creola
Fachada posterior	1:100
El Ingeniero Jefe	Teruel - Noviembre - 1940 El Arquitecto
Modificaciones	
Vireador	

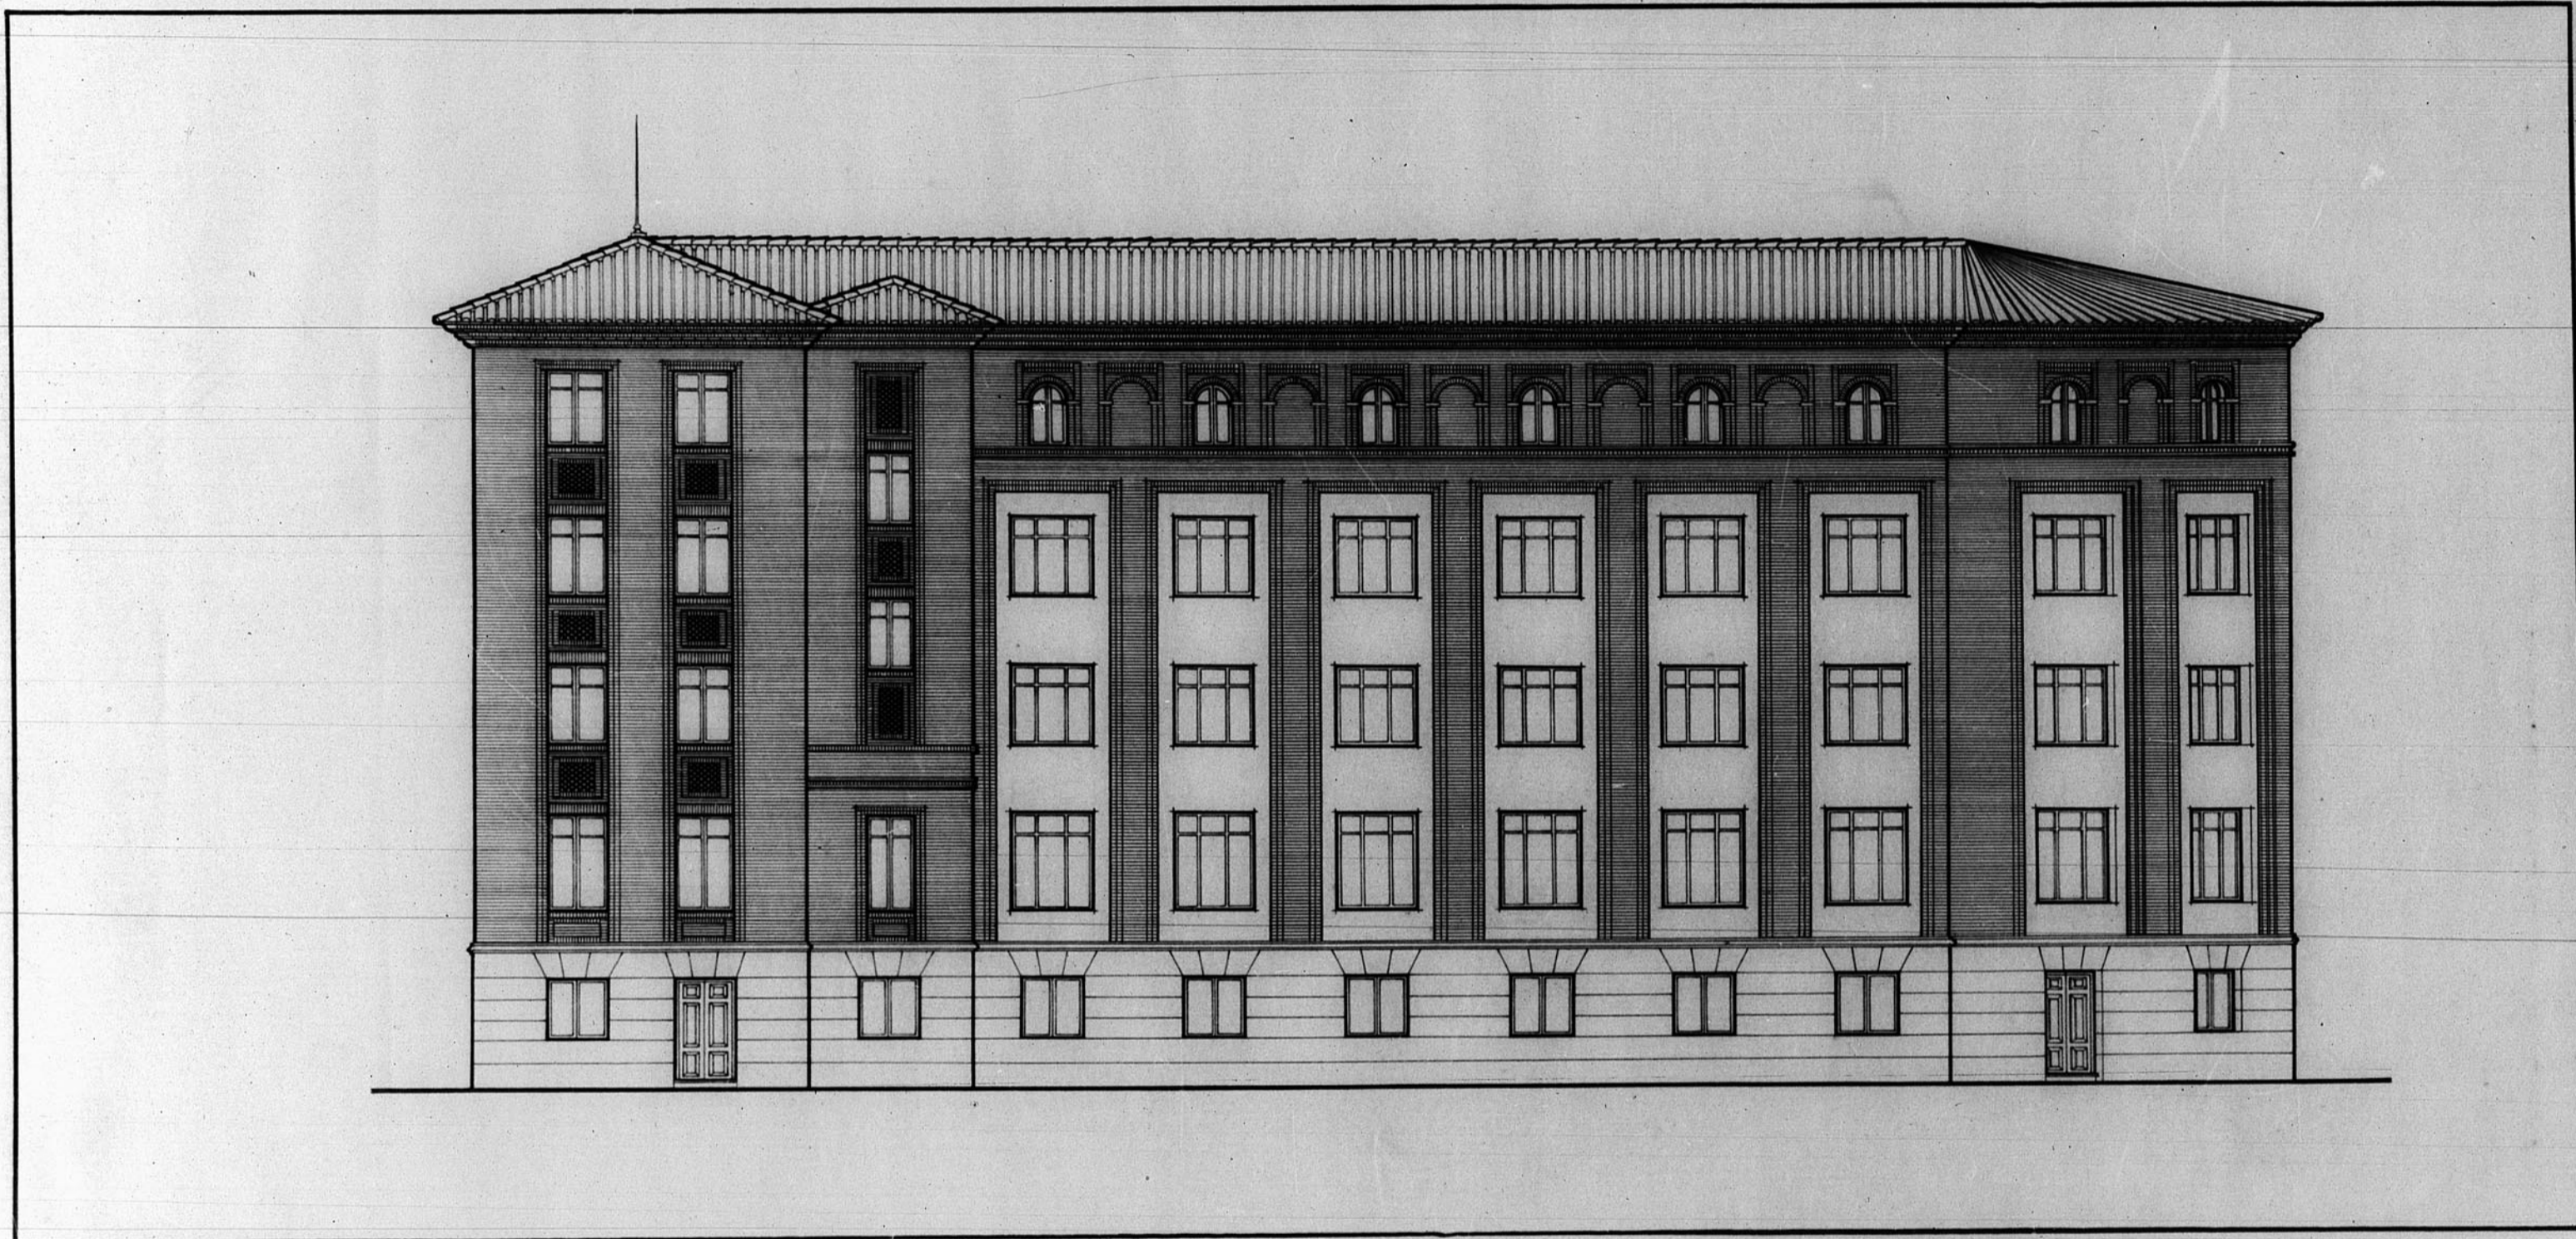