

13.317


PERFIL LONGITUDINAL

CALLE Nº 1

ORDENADAS 1/50
Escala: ABCISAS 1/200

NIVEL DE REFERENCIA 913 mts. N.M.M.

COTAS, PUNTA
DESMONTE
TERRAPLEN
ORDENADAS RAJANTE
ORDENADAS TERRENO
PARCIALES
ORIGEN
PUNTOS

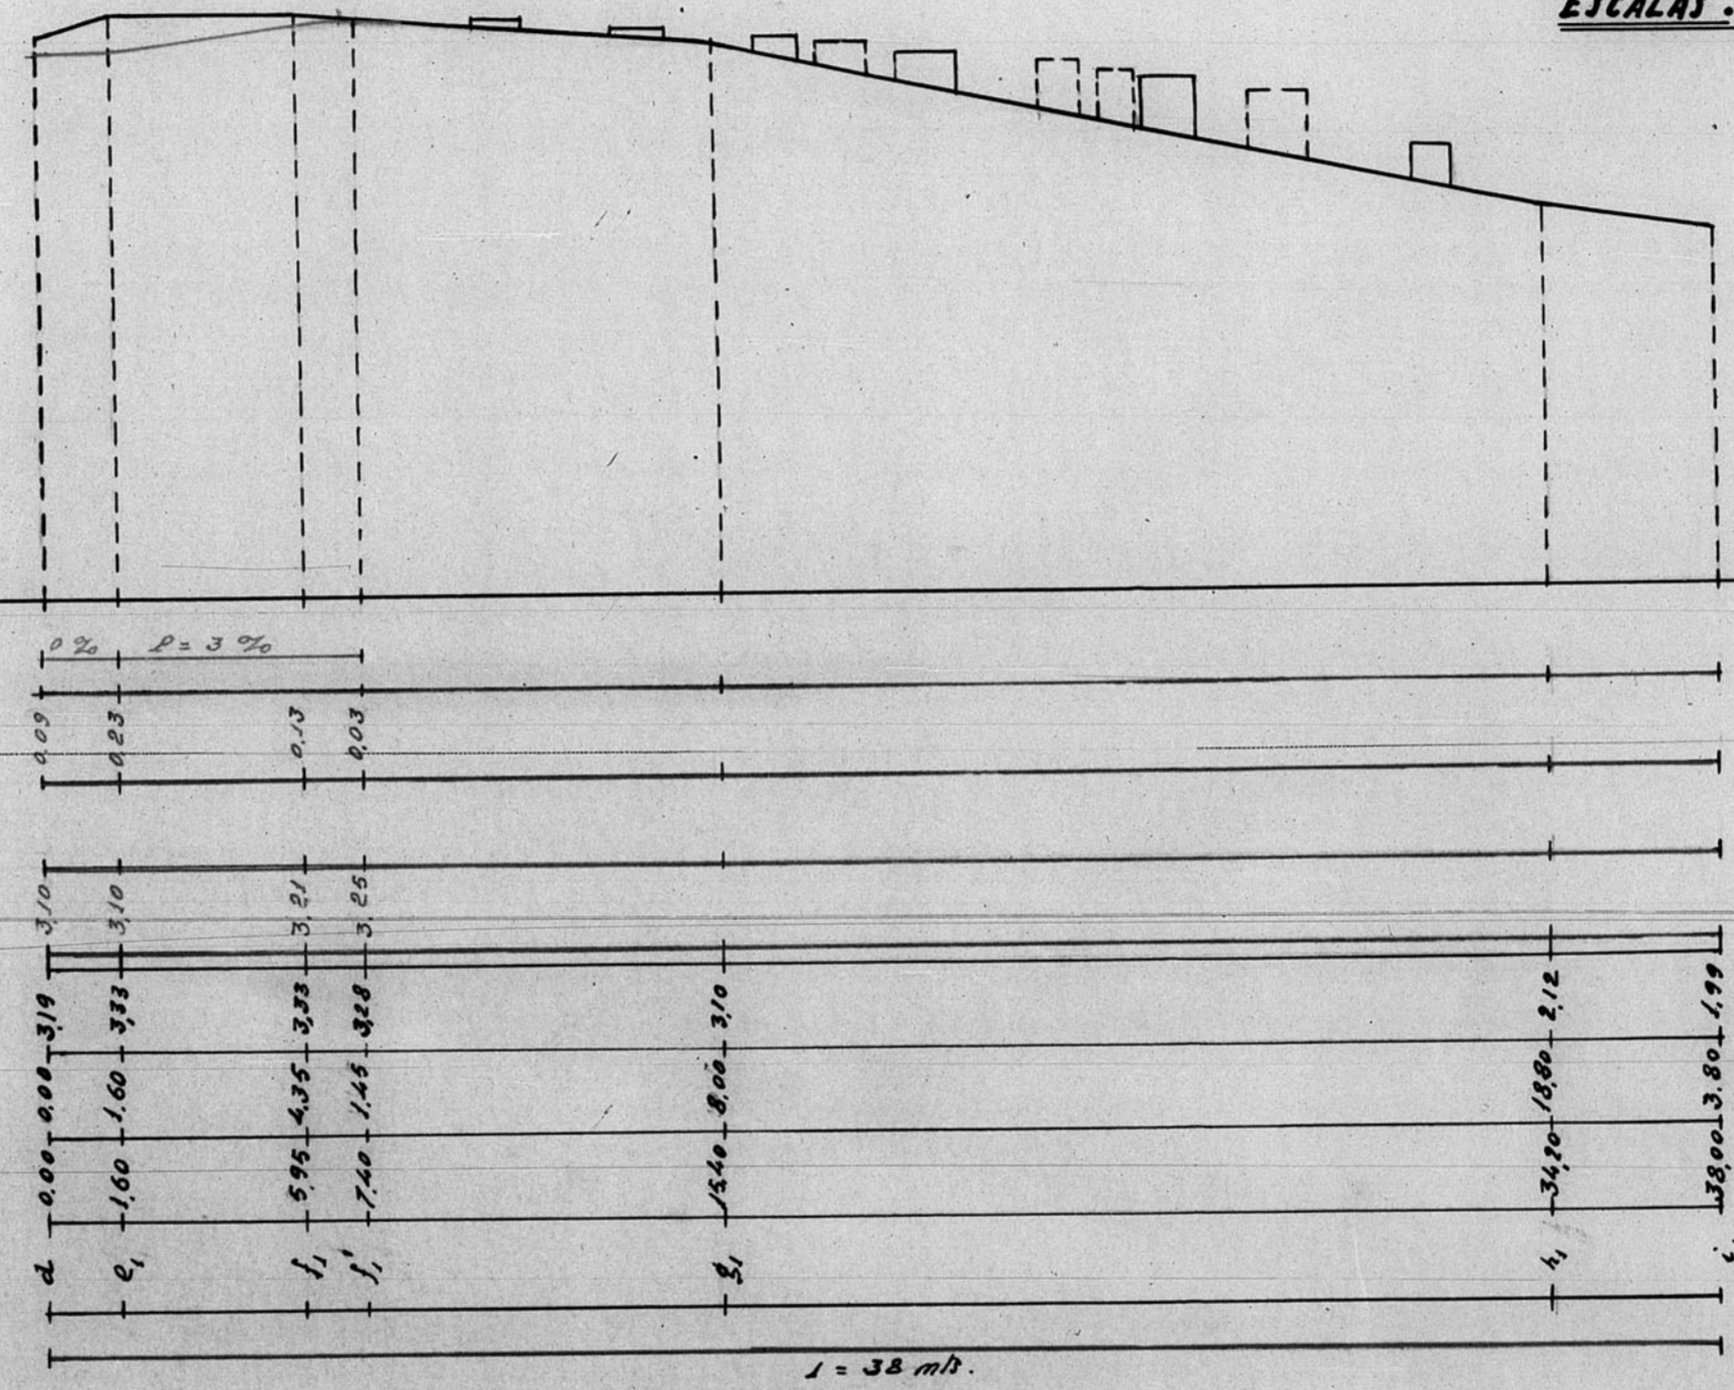

UNIDAD DE CONSERVACION DE LA PROPIEDAD DE TERRENO
ALINEACIONES
Municipal de Aranda

l = 38 mt.

Beruel - Febrero. 1944.
El Arquitecto
Josep W. Galarraga
640

