


Dirección General de Regiones Devastadas
Arquitectura
Bloque de viviendas,
Calle San Francisco — Cervera.
Escala 1:100
Fachada Norte

12.210.

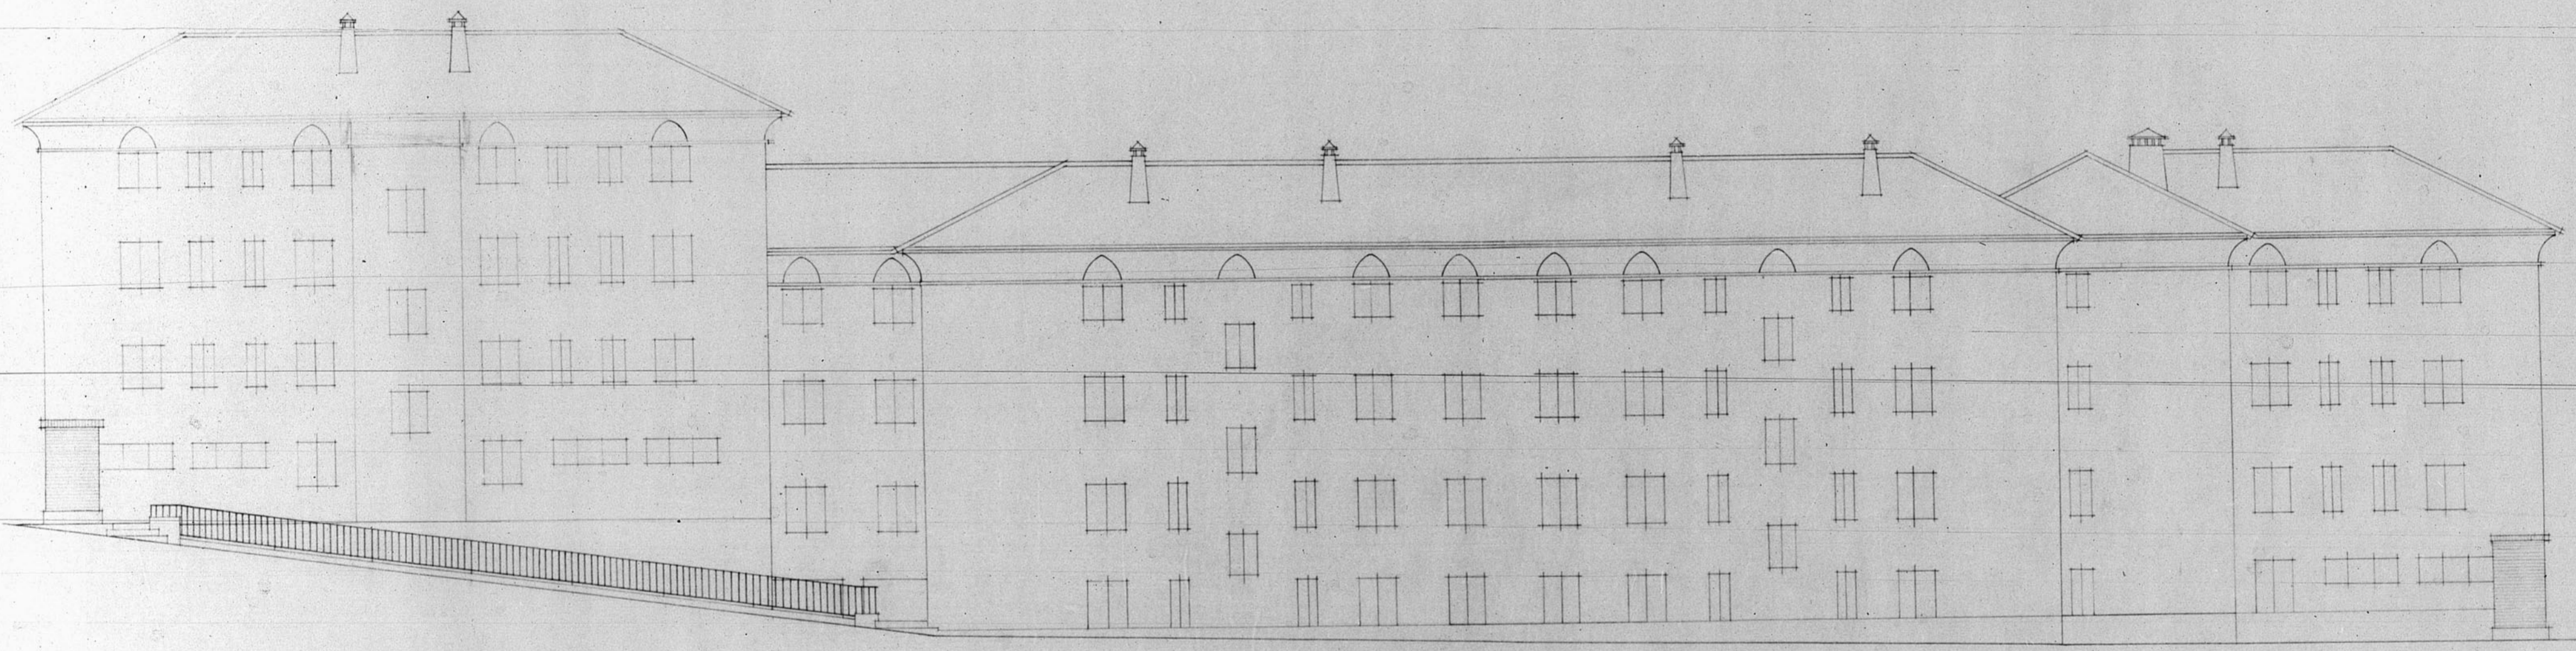

75

Cervera 10 de Marzo de 1940
El Arquitecto,

[Signature]

