


13506


13506

4

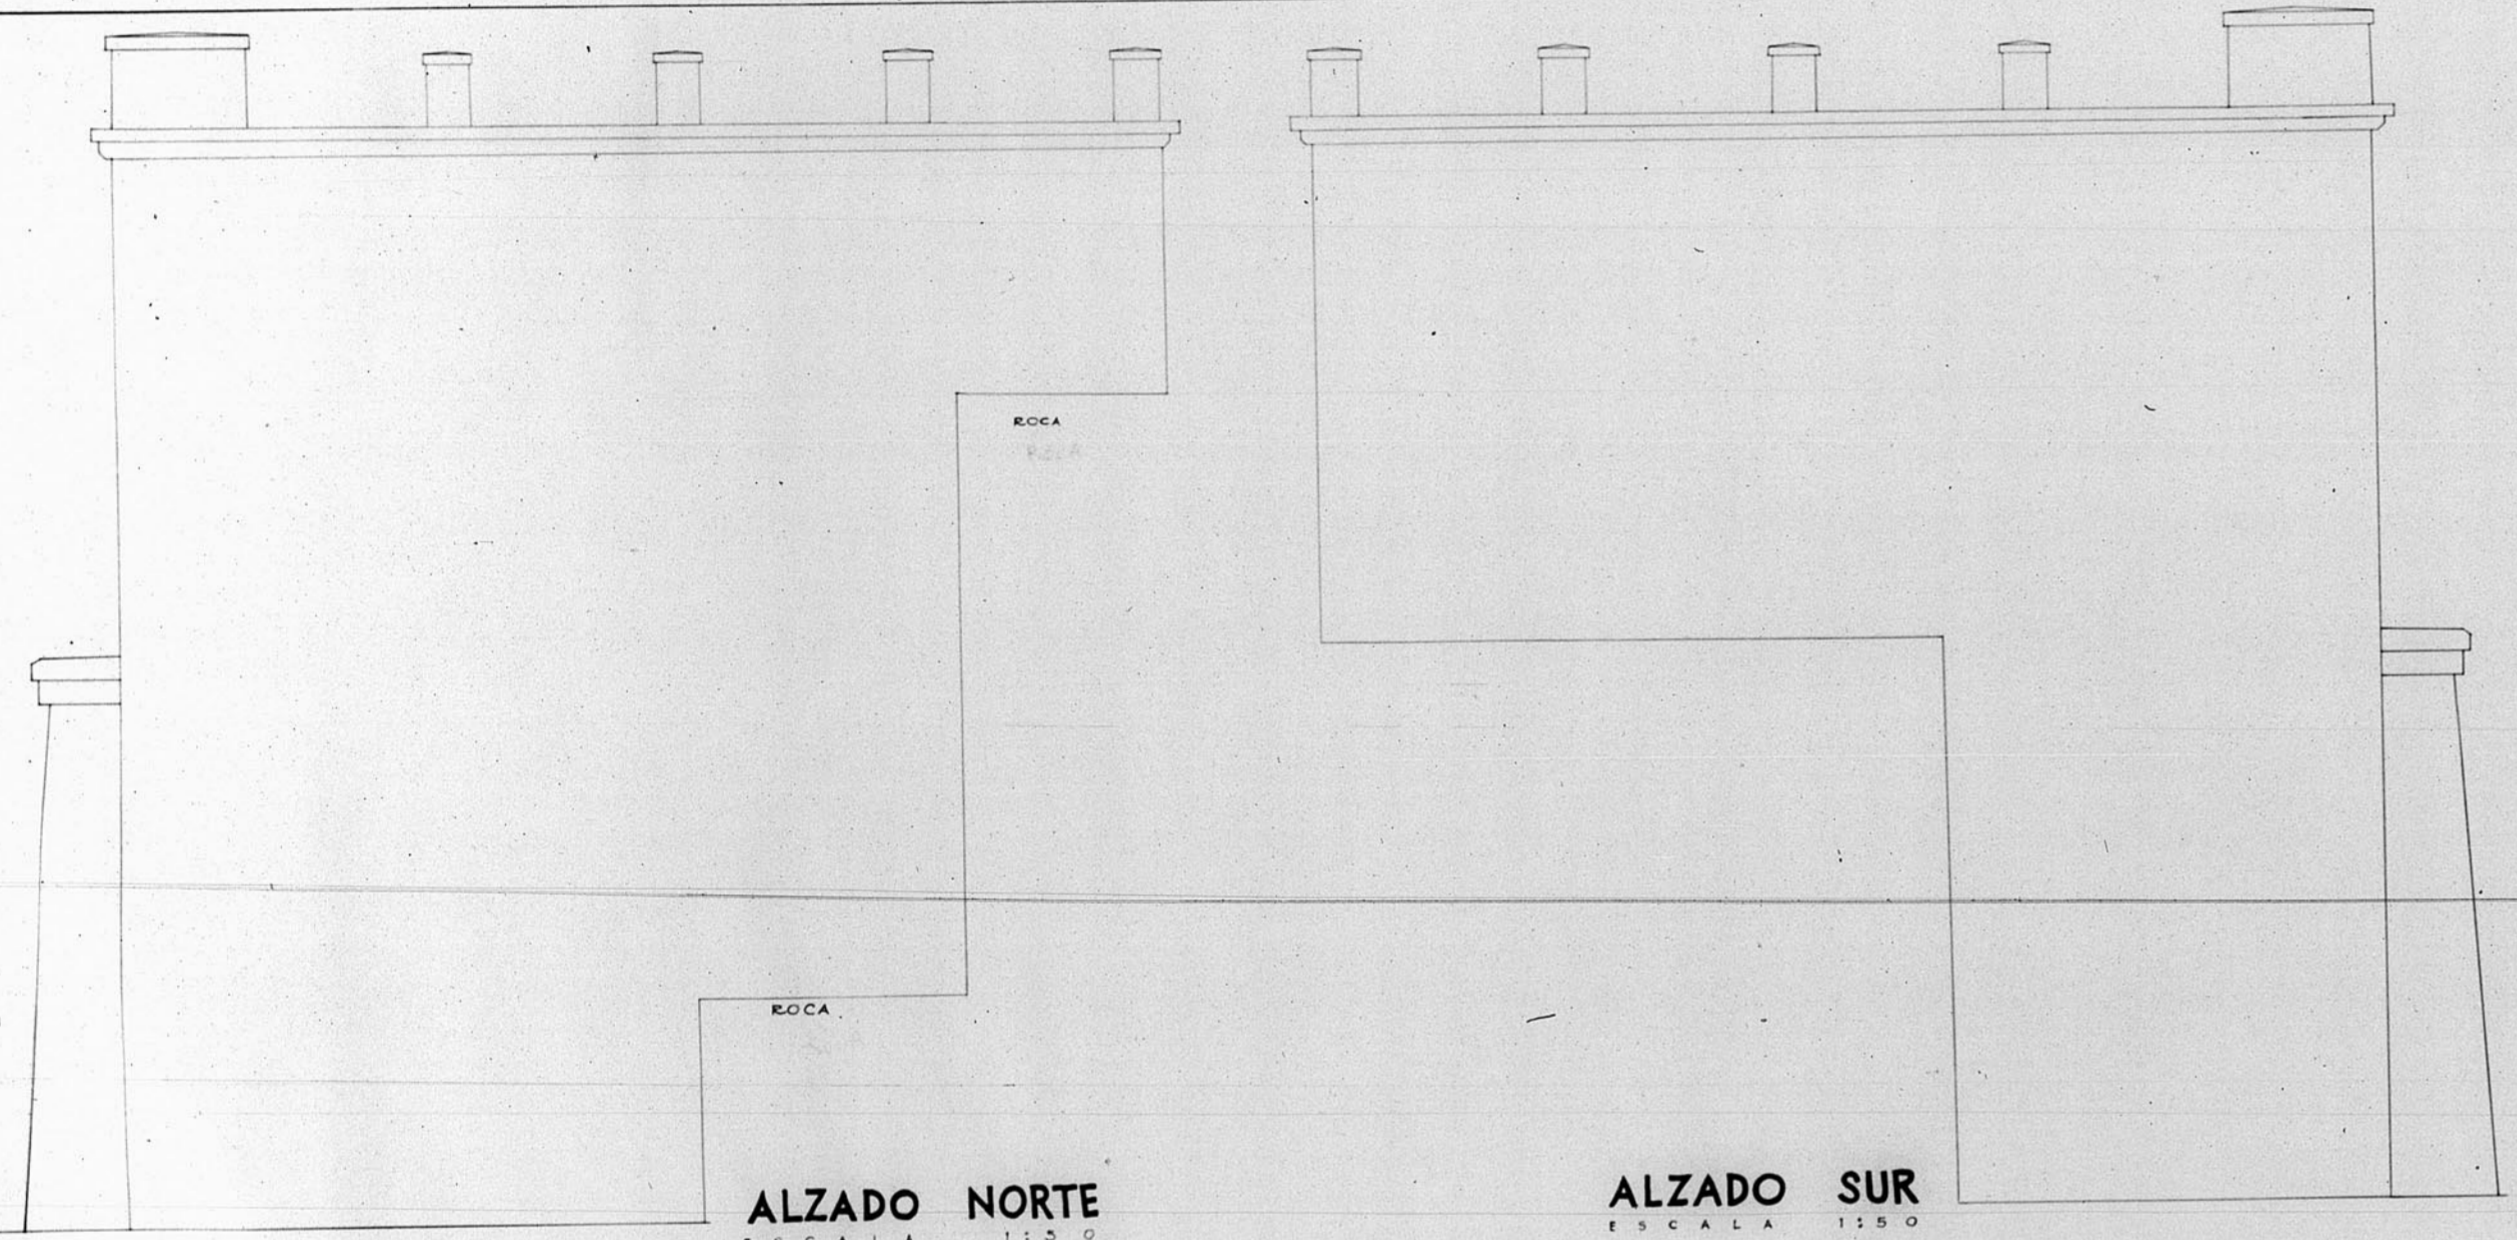

ALZADO NORTE
ESCALA 1:50

ALZADO SUR
ESCALA 1:50

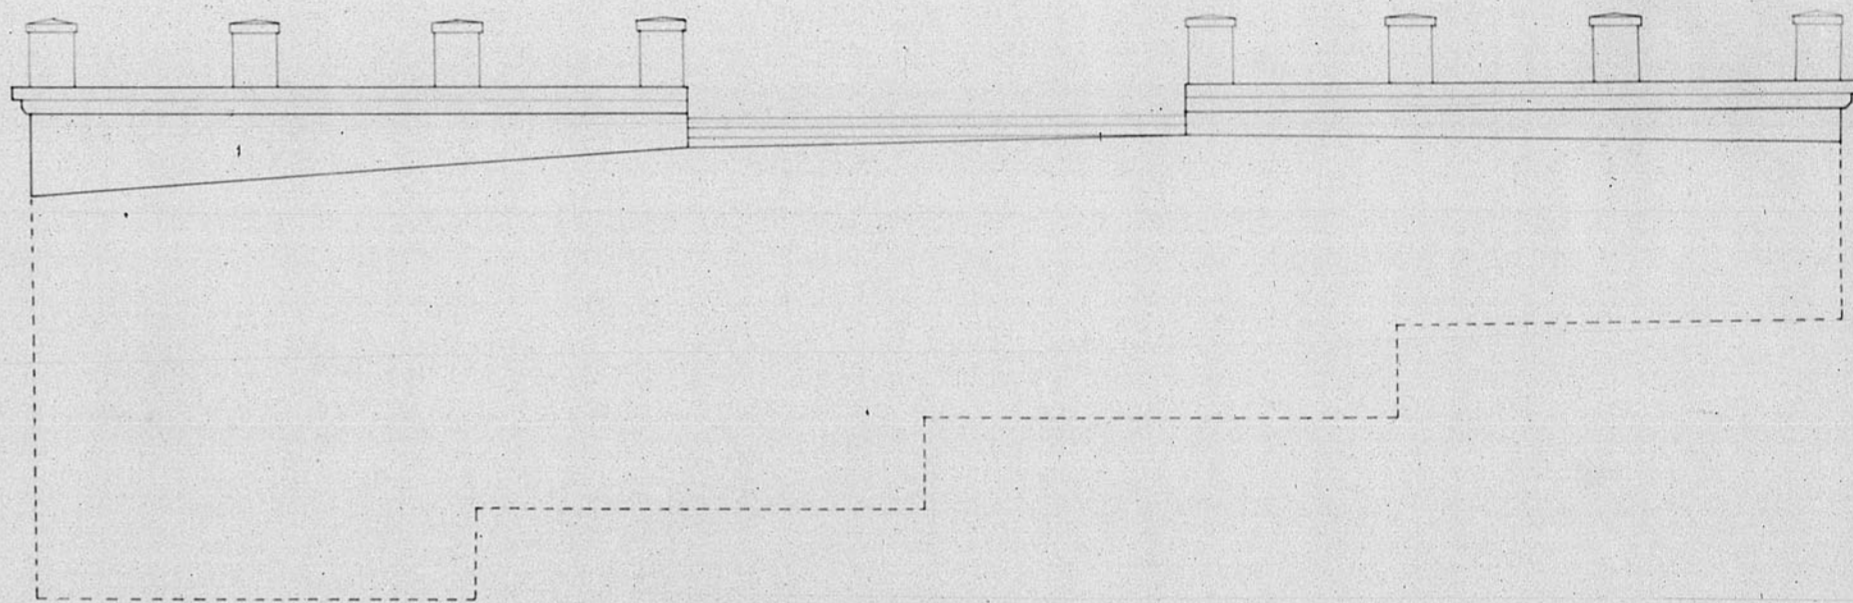

ALZADO OESTE
ESCALA 1:50

TERUEL, JULIO 16, 1957
 EL INGENIERO EL ARQUITECTO
[Signature]
 D.º RAMÓN ESCARTÍN D.º CESAR JALÓN

ARCHIVO DE LA COMARCAL DE
 TERUEL
 MANEJA N.º 11.140 N.º 1

