


13977


13977

Dirección General de Regiones Devastadas
Oficina de Proyecto de la
= Región Aragonesa =

Localidad TERUEL P.º
Ayuntamiento CASA DE MAESTROS EN SAN BLAS

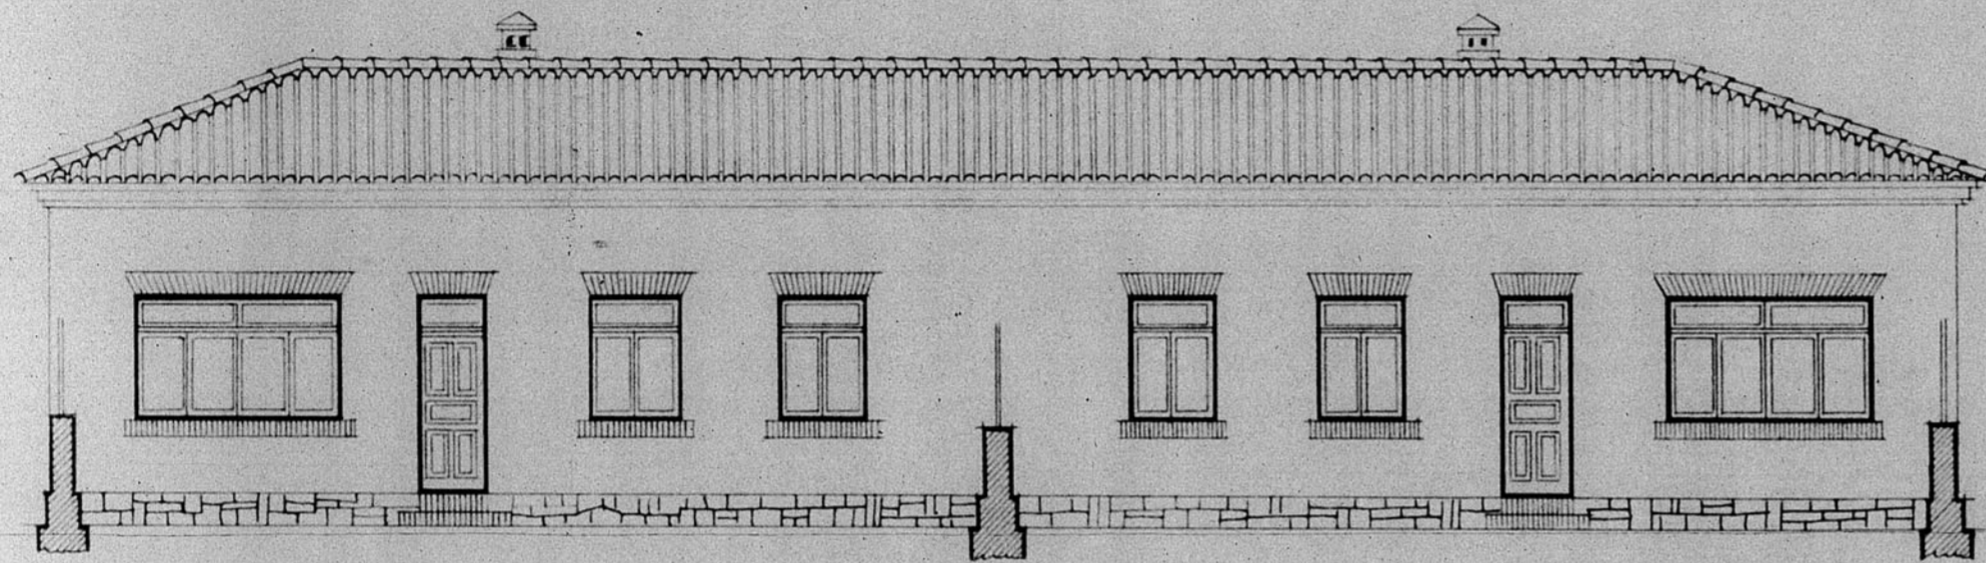

ALZADO PRINCIPAL

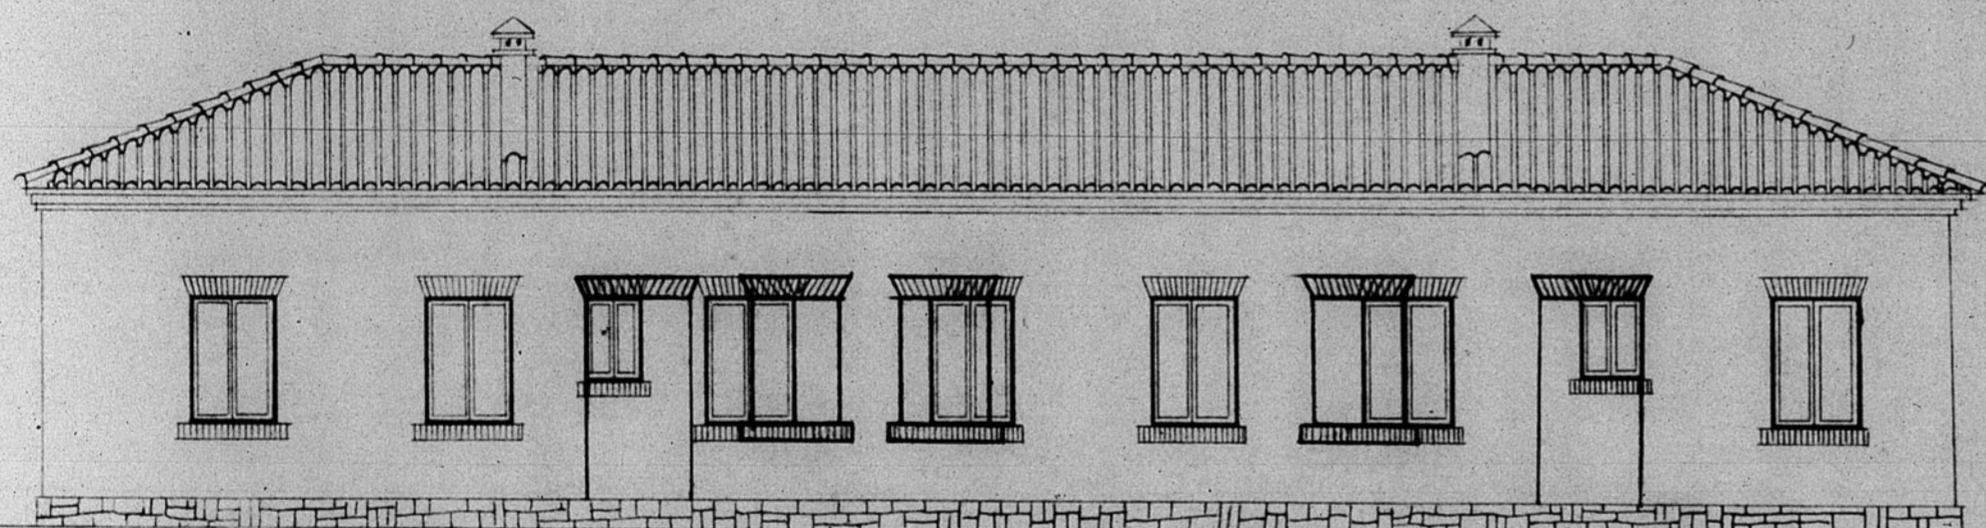

ALZADO POSTERIOR

| Plano | Escala |
|------------------|--------|
| ALZADO PRINCIPAL | 1:100 |
| ALZADO POSTERIOR | " |

V.º B.º
El Inspector Jefe, Teruel Enero 1911
El Arquitecto,

Modificaciones

Visados

ESCALA 1/100

